


【位置図】

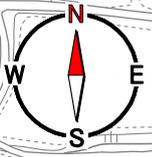

貫谷浄水場



【工事箇所】

芋川隧道

芋川トンネル

**【工単R6-21】
貫谷地区水源さく井工事**

【位置図】

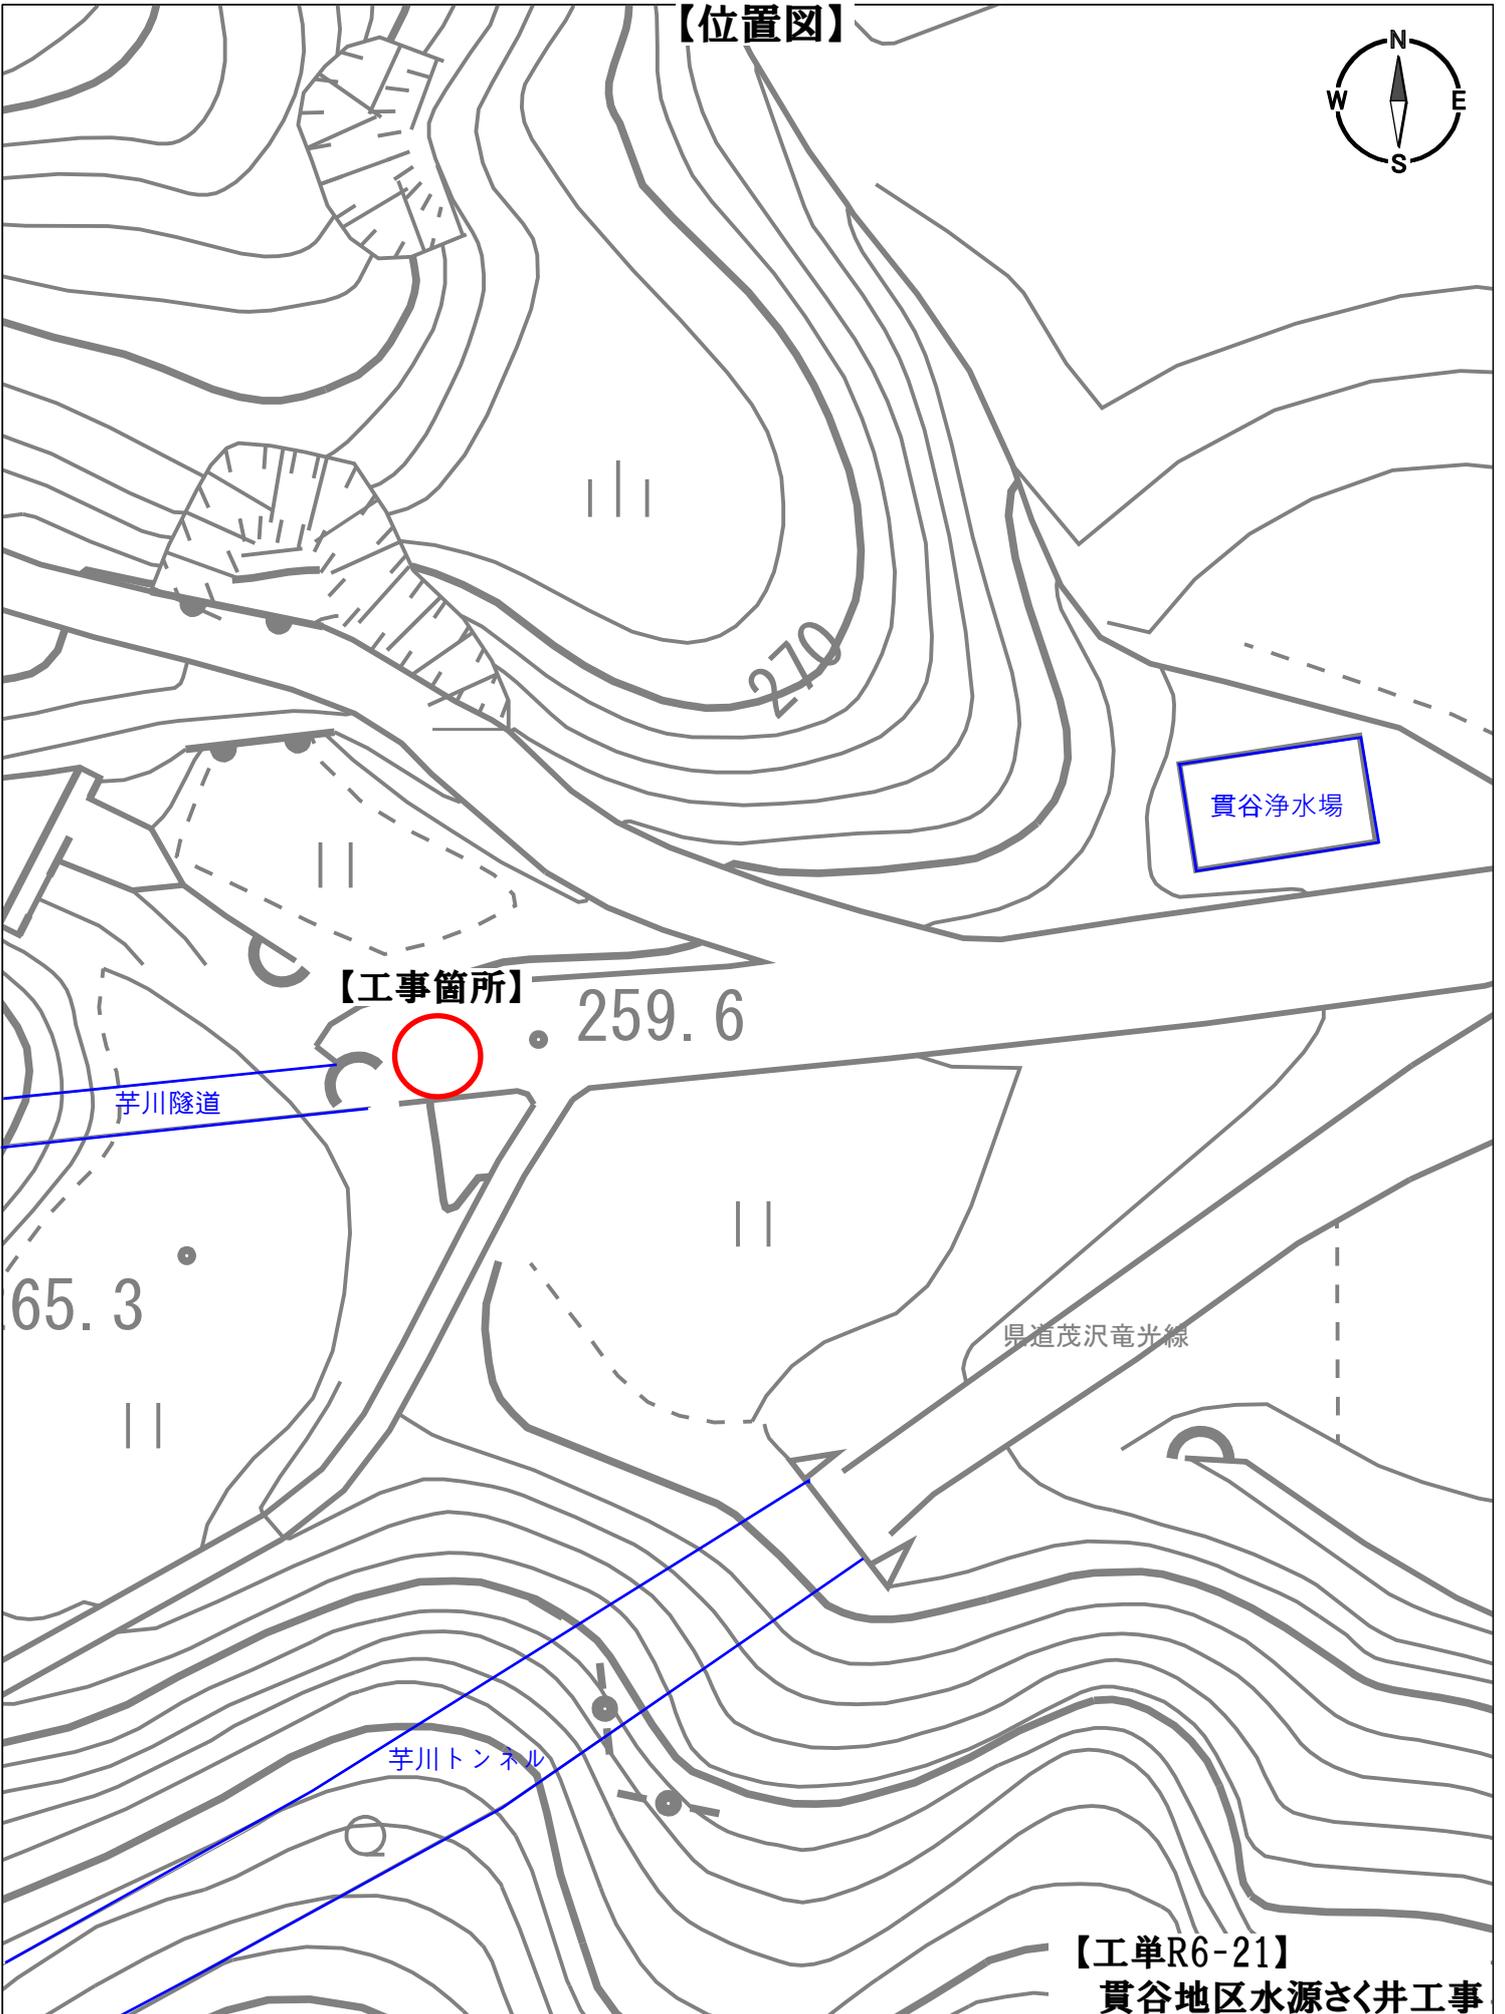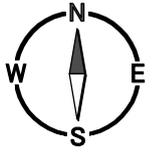

【工事箇所】

259.6

芋川隧道

65.3

芋川トンネル

貫谷浄水場

県道茂沢竜光線

【工単R6-21】

貫谷地区水源さく井工事