



【取水井平面図 S=1 : 20】

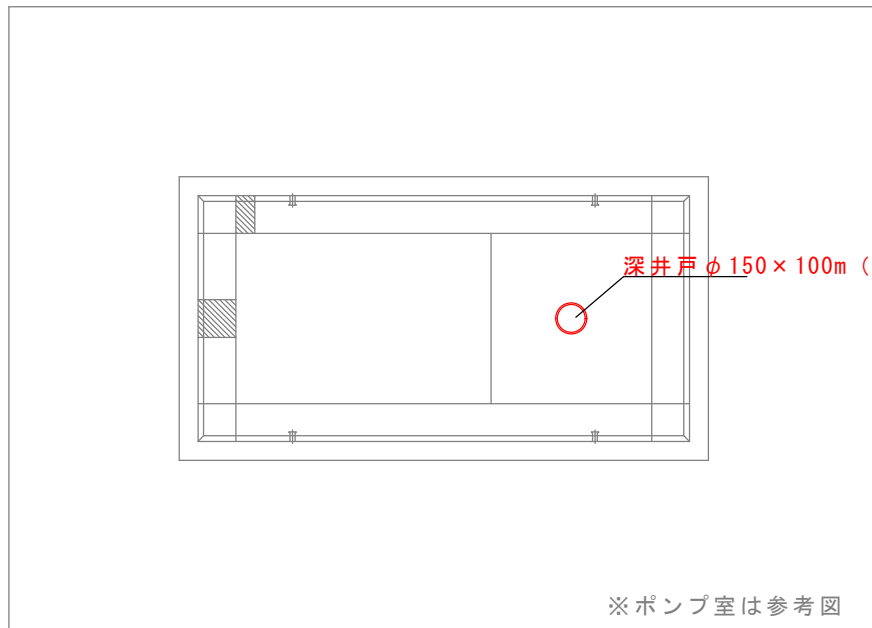

【取水井側面図 S=1 : 20】

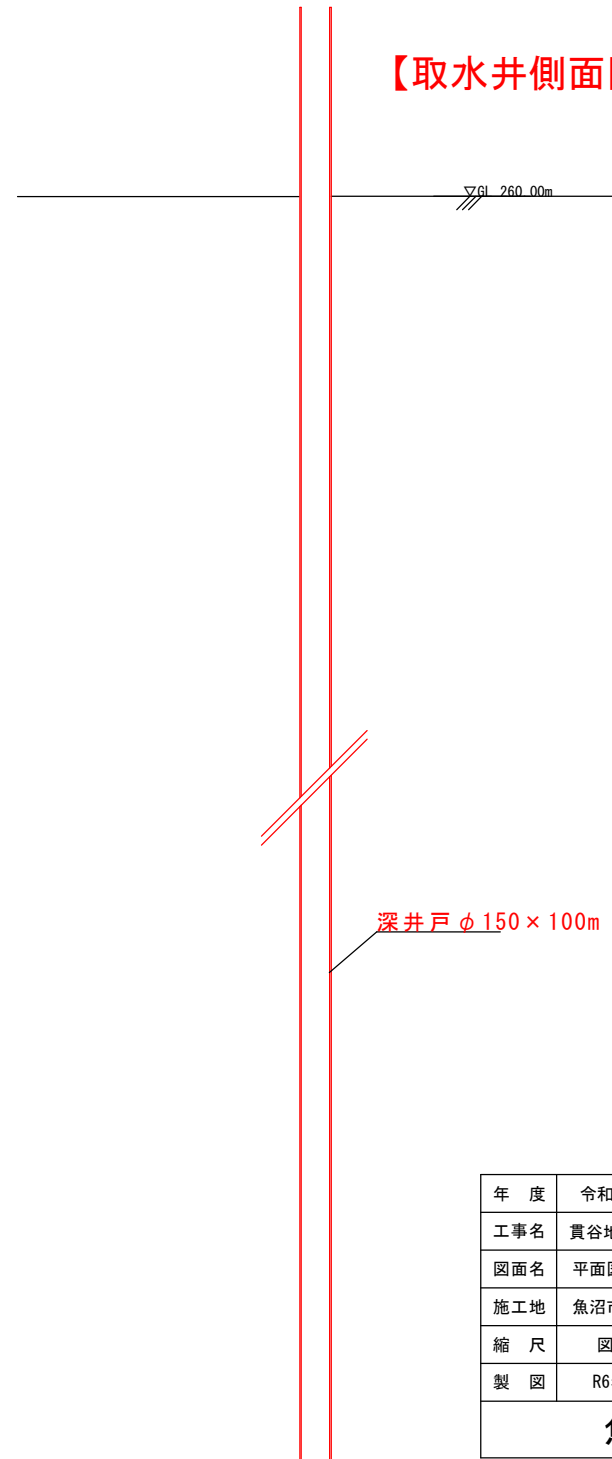

年 度	令和6年度	工事番号	工単R6-21
工事名	貫谷地区水源さく井工事		
図面名	平面図・側面図		
施工地	魚沼市 茂沢 地内		
縮 尺	図 示	図 番	
製 図	R6年6月	設 計	
魚 沼 市			