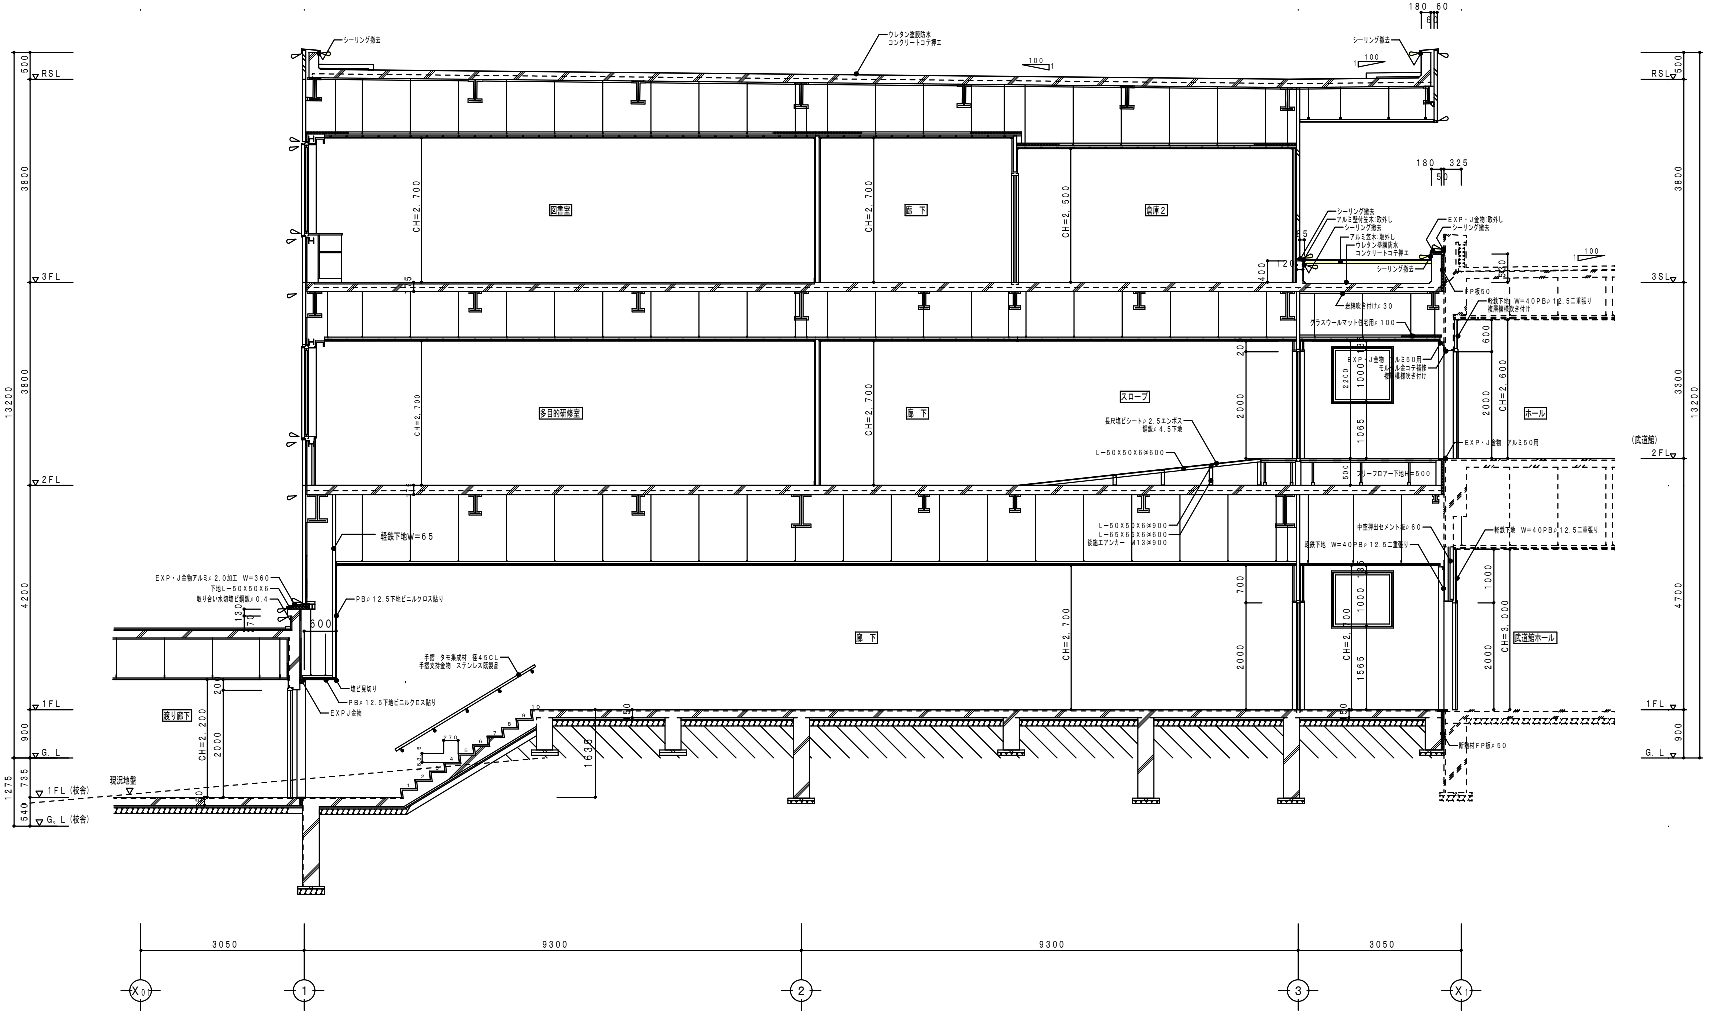
シーリング撤去
ウレタン塗膜防水
コンクリートコテ押エ
100
1
180 60
60
シーリング撤去
RSL
500
3800
3800
4200
900
735
540
1275
13200
3FL
2FL
1FL
G.L
1FL（校舎）
G.L（校舎）
現況地盤
図書室
CH=2,700
廊下
CH=2,700
倉庫2
CH=2,500
多目的研修室
CH=2,700
廊下
CH=2,700
スロープ
2000
180 325
50
シーリング撤去
アルミ壁付笠木:取外し
シーリング撤去
アルミ笠木:取外し
ウレタン塗膜防水
コンクリートコテ押エ
シーリング撤去
85
120
400
EXP・J金物:取外し
シーリング撤去
530
FP板50
軽鉄下地 W=40PBρ12.5二重張り
複層模様吹き付け
岩綿吹き付けρ30
グラスウールマット住宅用ρ100
EXP・J金物 アルミ50用
モルタル金コテ補修
複層模様吹き付け
2200
1000
1065
600
2000
CH=2,600
ホール
EXP・J金物 アルミ50用
（武道館）
3SL
2FL
3300
長尺塩ビシートρ2.5エンボス
鋼鈑ρ4.5下地
L−50X50X6@600
フリーフロアー下地H=500
500
L−50X50X6@900
L−65X65X6@600
後施工アンカー M13@900
中空押出セメント板ρ60
軽鉄下地 W=40PBρ12.5二重張り
軽鉄下地 W=40PBρ12.5二重張り
軽鉄下地W=65
EXP・J金物アルミρ2.0加工 W=360
下地L−50X50X6
取り合い水切塩ビ鋼鈑ρ0.4
PBρ12.5下地ビニルクロス貼り
130
70
600
塩ビ見切り
PBρ12.5下地ビニルクロス貼り
EXPJ金物
手摺 タモ集成材 径45CL
手摺支持金物 ステンレス既製品
渡り廊下
CH=2,200
2000
20
270
163.5
1635
廊下
CH=2,700
700
2000
1000
1565
CH=2,700
1000
2000
CH=3,000
武道館ホール
断熱材FP板ρ50
4700
1FL
G.L
900
3050
9300
9300
3050
X0
1
2
3
X1

魚沼市 教育委員会事務局 生涯学習課
〒946-8601 新潟県 魚沼市 小出島 910番地 Tel:025-793-7480

設計番号
年月日
工事名称 湯之谷世代間交流施設図書館エアコン設置工事
図面番号 E-14
課長
審査
係員
担当
図面名称 矩計図
縮尺
意 電
構 機