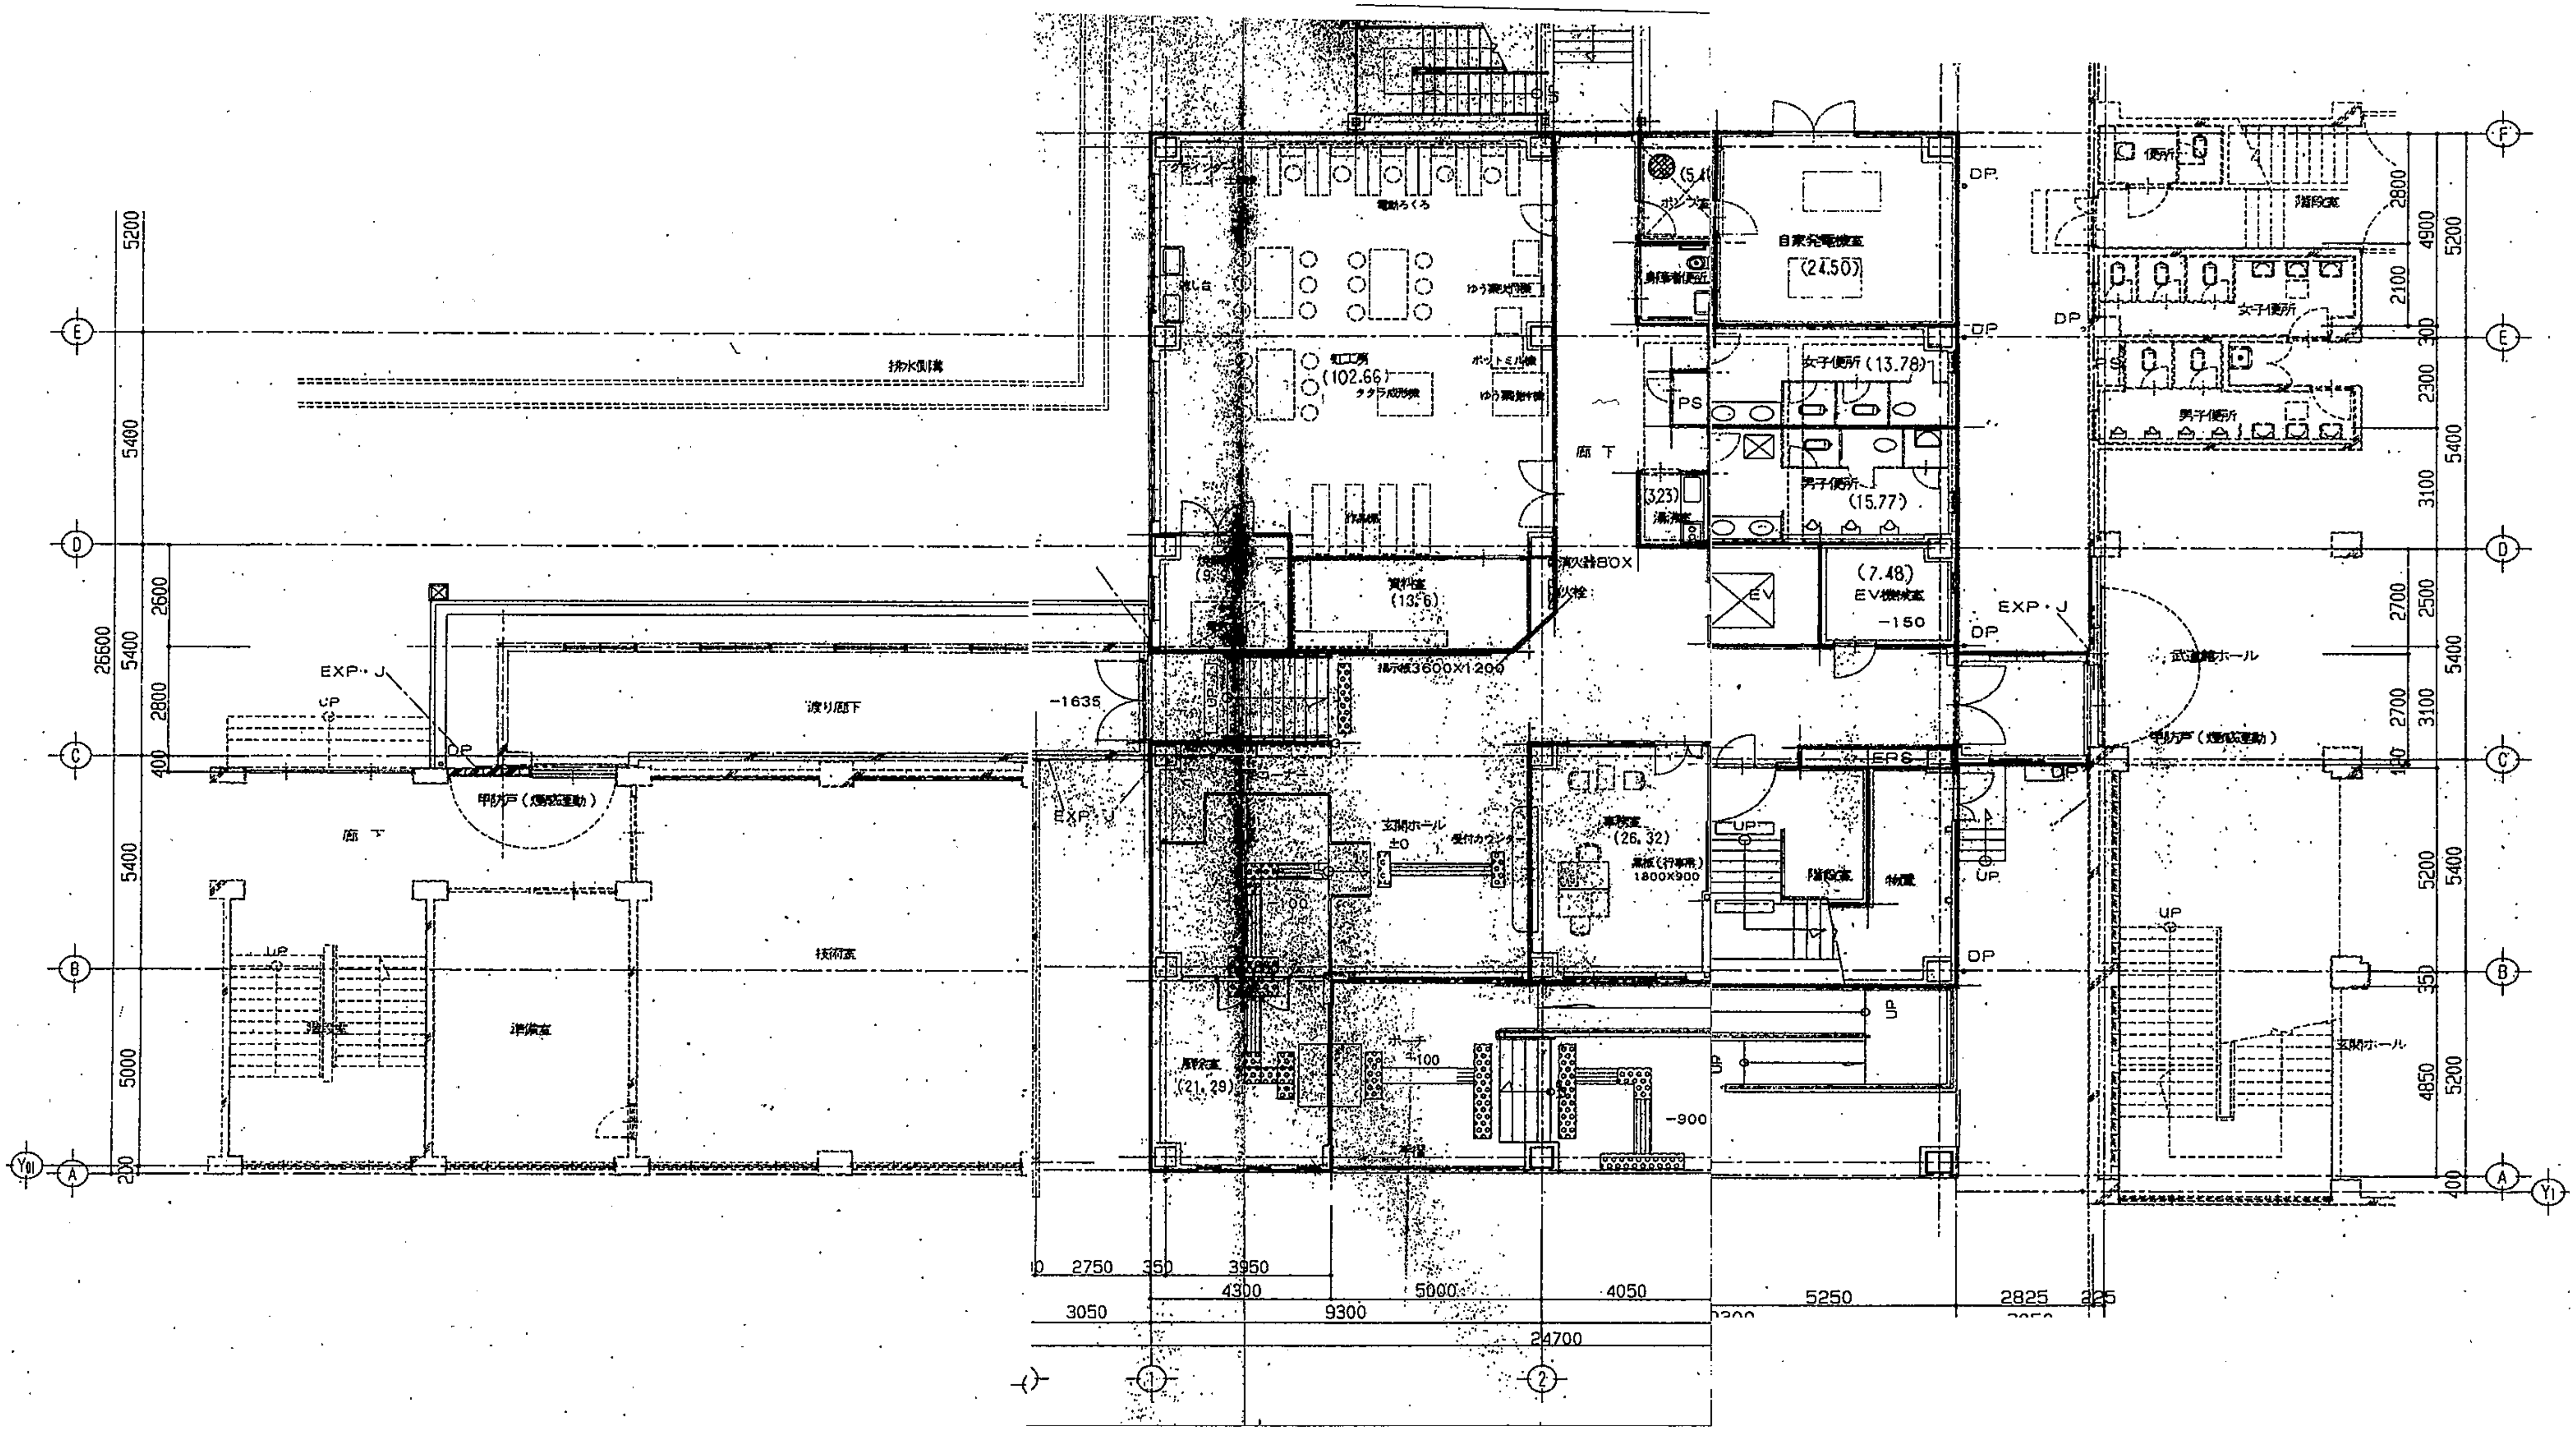

F
E
D
C
B
A
Y01
Y1
1
2
排水側溝
渡り廊下
EXP・J
UP
DP
甲防戸（煙感連動）
廊下
階段室
準備室
技術室
-1635
陶工房
(102.66)
電動ろくろ
流し台
ゆう薬攪拌機
ポットミル機
タタラ成形機
ゆう薬施釉機
作品棚
資料室
(13.6)
(9.9)
消火器BOX
消火栓
掲示板3600X1200
ポンプ室
(5.4)
身障者便所
自家発電機室
(24.50)
PS
女子便所（13.78）
男子便所
(15.77)
(3.23)
湯沸室
EV
(7.48)
EV機械室
-150
武道館ホール
便所
女子便所
男子便所
玄関ホール
±0
受付カウンター
事務室
(26.32)
黒板（行事用）
1800X900
物置
EPS
風除室
(21.29)
ポーチ
+100
-900
-100
5200
5400
26600
2600
2800
400
5000
200
2100
4900
300
2300
3100
2700
2500
350
4850
2750
3950
4300
5000
4050
3050
9300
24700
5250
2825
225

1階　平面図