


東側立面図

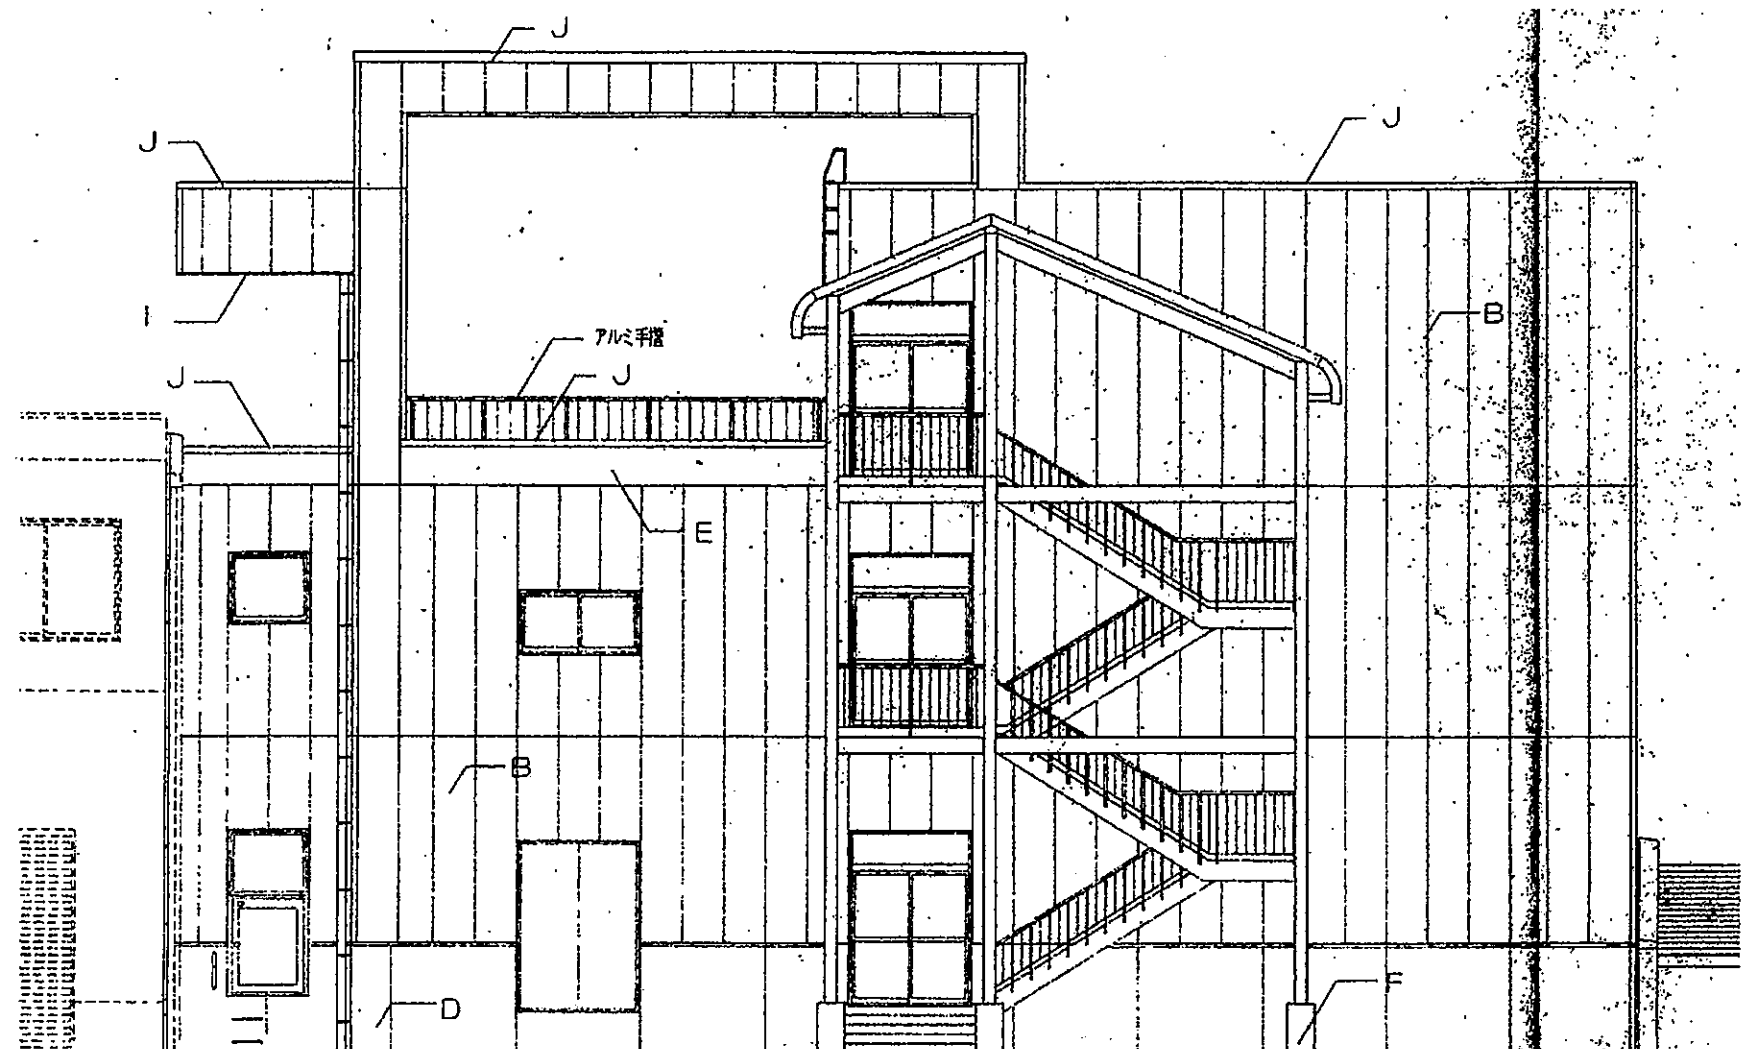

北側立面図