


現況平面詳細図

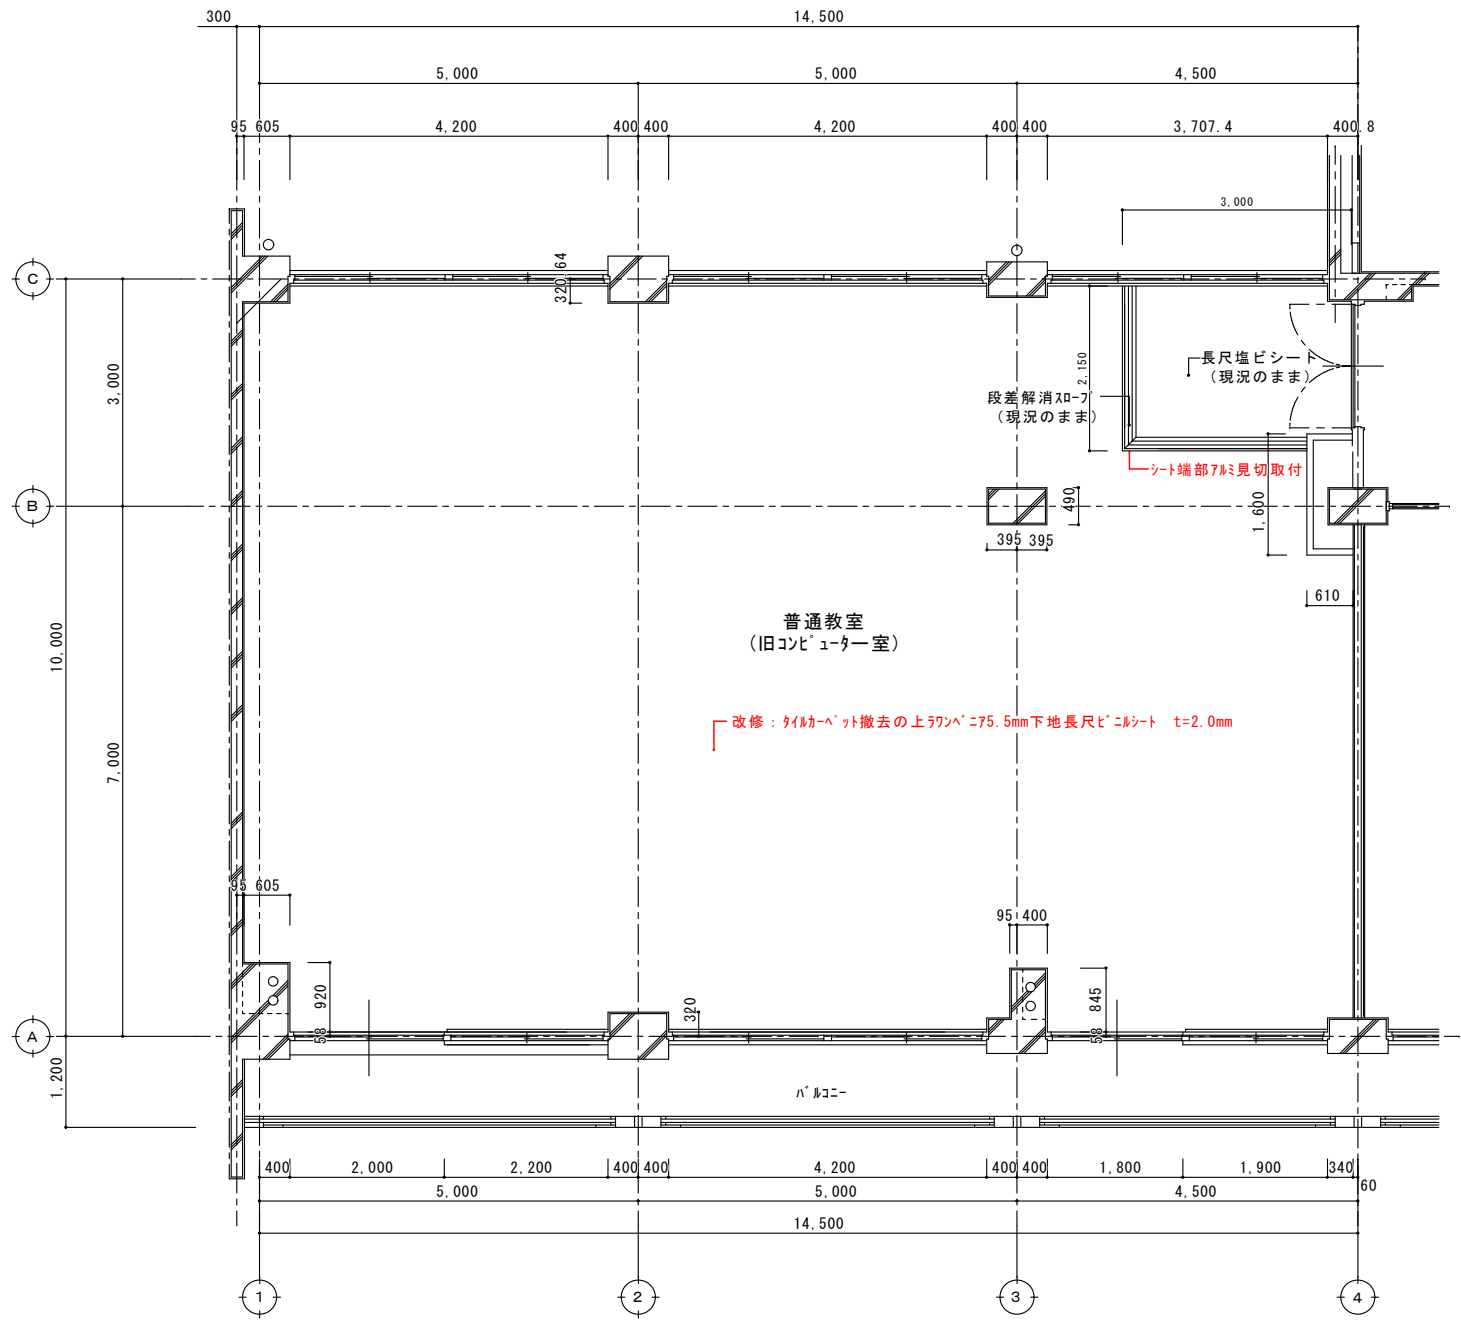

改修平面詳細図

| 仕 上 表 | | | |
|-------|----|---|-----------------|
| 床 | 現況 | 0A707H60.0mm | タイル・ベットのt=5.0mm |
| | 改修 | タイル・ベット撤去の上ラワンベニ75.5mm下地長尺ビニシート2.0mm張 | |
| 巾木 | 現況 | 木製巾木 H=100 NAD塗り | |
| 腰・壁 | 現況 | 腰：モルタル塗り金銀 NAD塗り (H=2,000) 壁：プラスター塗り NAD塗り 壁：ラワン合板φ5.5mm 目透し貼り NAD塗り | |
| | 現況 | 柱型：モルタル塗り金銀及びプラスター塗り NAD塗り 既設天井材撤去の上 化粧石膏ボードφ9.5mm張り (木野縁下地調整) 梁型：ケレン、補修の上 E P 塗り | |

| | | | | | |
|------|--------------------------|----|---------|------|----|
| 工事名称 | 6学工第10号 湯之谷中学校3階普通教室改修工事 | 年月 | | 図面番号 | 02 |
| 図面名称 | 平面詳細図 | 縮尺 | S=1: 50 | | |