
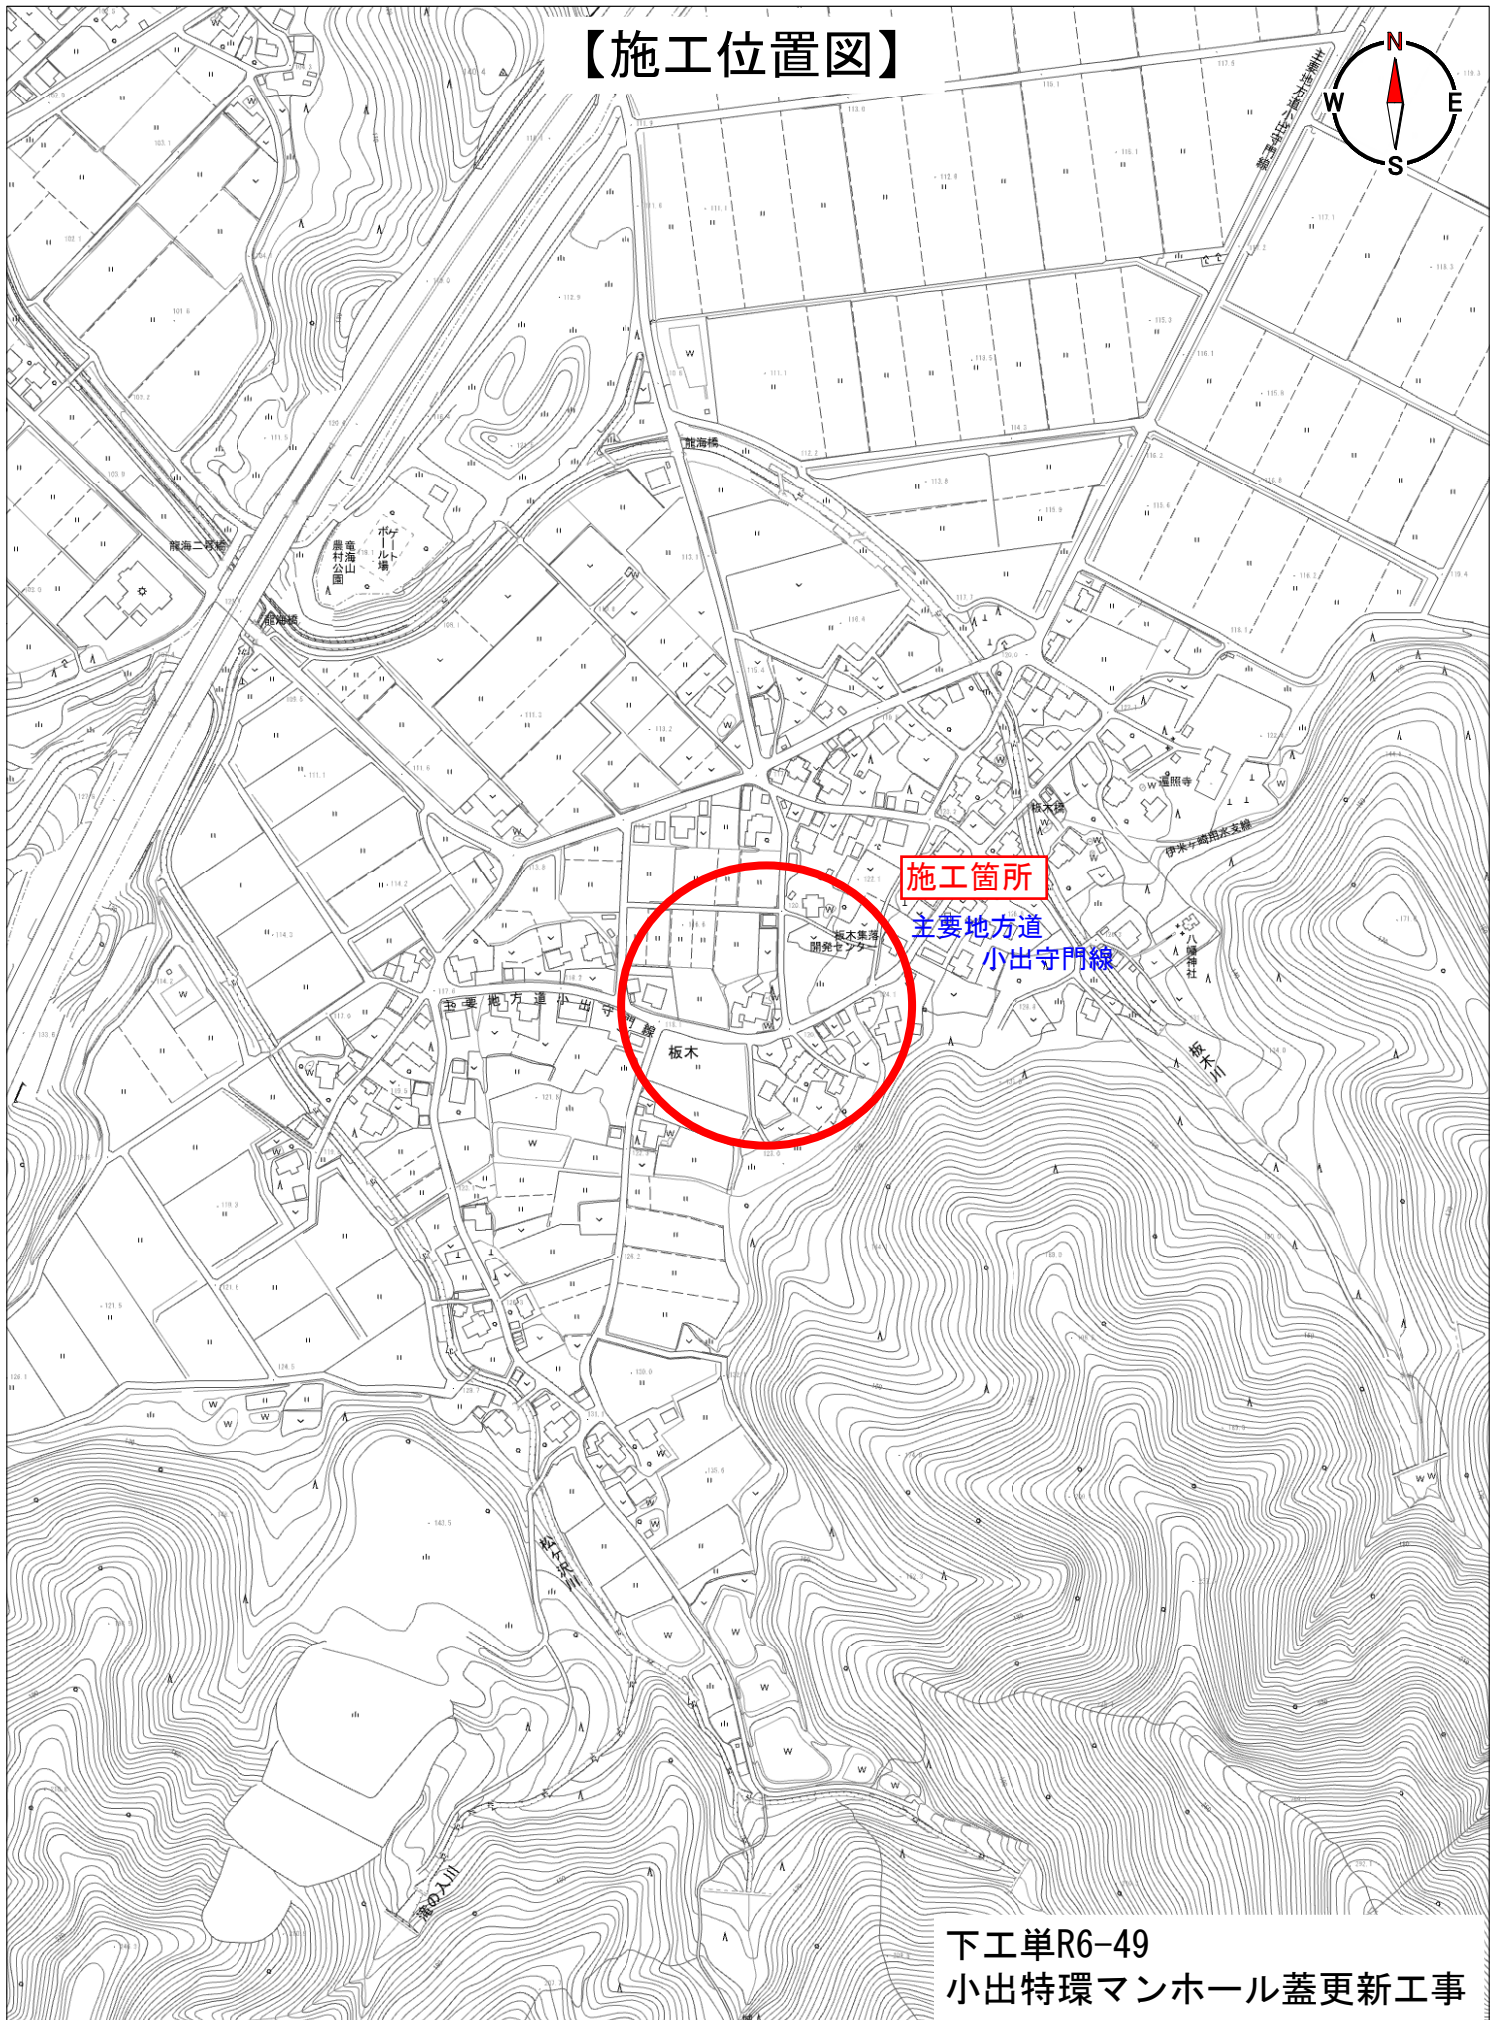


【施工位置図】

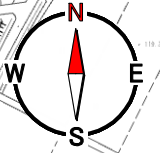

下工単R6-49
小出特環マンホール蓋更新工事

UserID = 100985

1/5000

0 100 200m