


【MH位置図③】

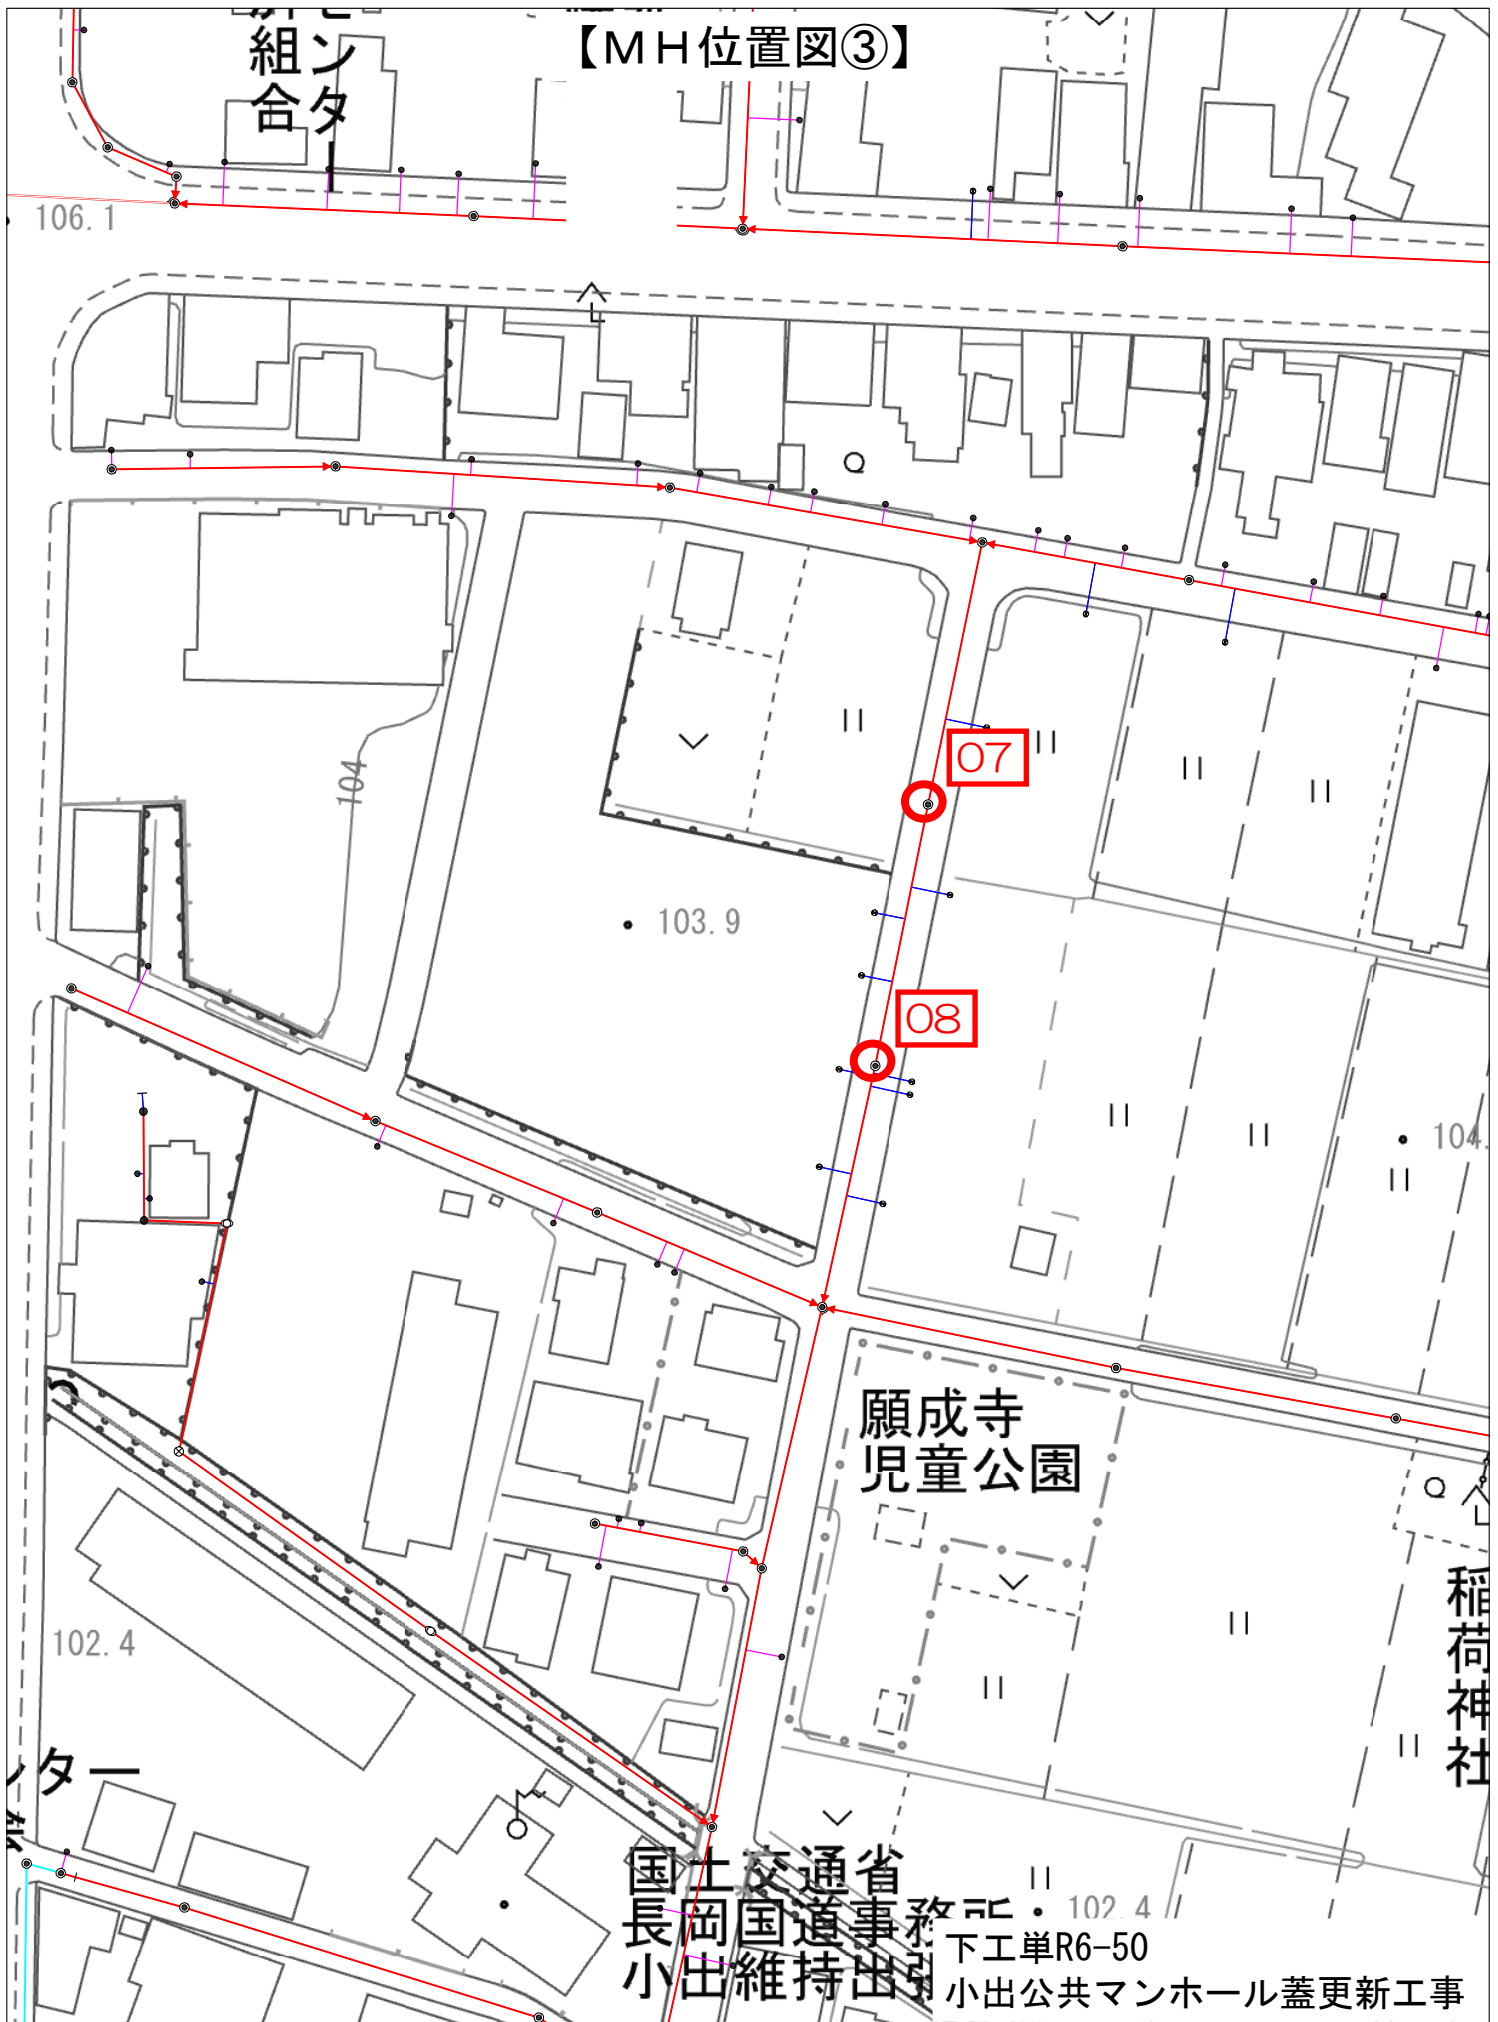

国土交通省  
長岡国道事務所  
小出維持出張所  
下工事R6-50  
小出公共マンホール蓋更新工事