

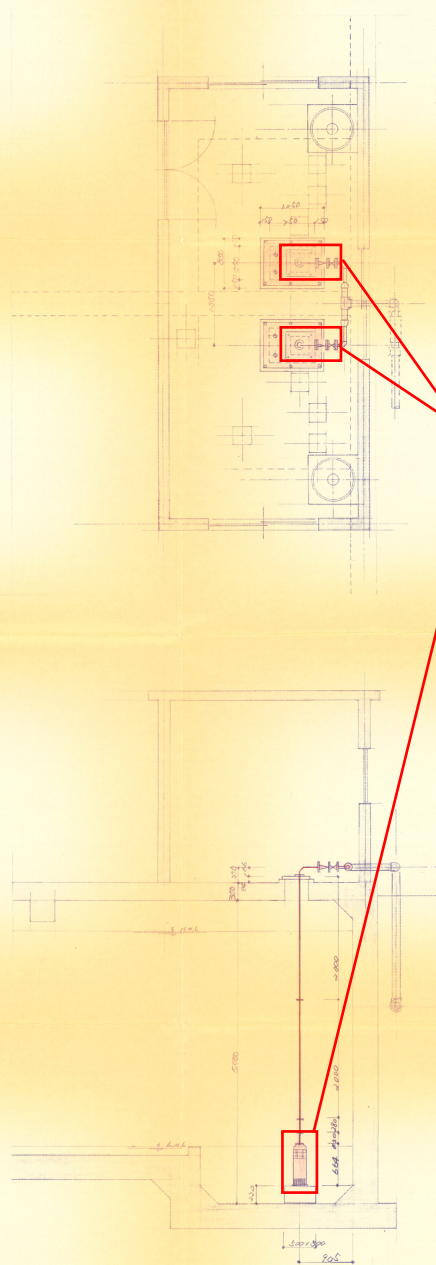


配水池の配水詳細図 N=1/60

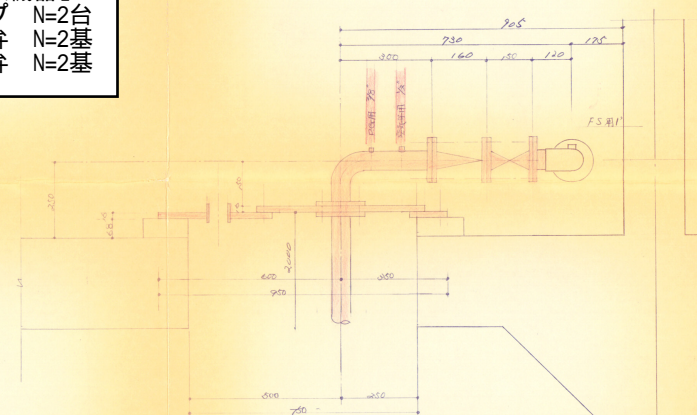

【更新対象機器】
 水中ポンプ N=2台
 スルース弁 N=2基
 チェッキ弁 N=2基

配水池の配水詳細図 N=1/60

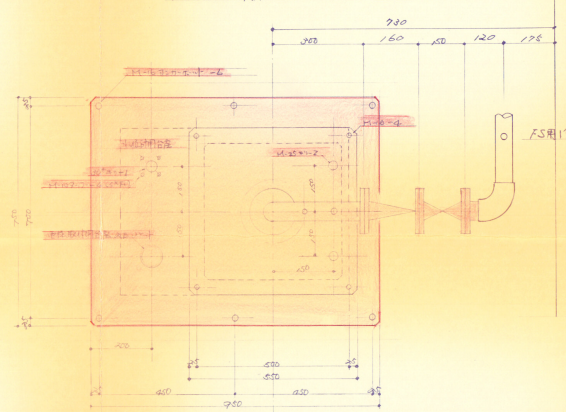

配水池の配水詳細図
 配水池の配水詳細図
 配水池の配水詳細図

既設図1(配水池建屋)

工単R6-24
 大倉浄水場配水ポンプ更新工事

年度	工事番号	号
昭和	町	大字
市	村	字
地内		
工事		
配水池の配水詳細図		
図		
縮尺	1:50 1:10	図面全
測	量	業の
設	計	主任
		技術者
		主任
		技術者