


6道維第25号
市道小平尾上中山種井洩線舗装補修工事

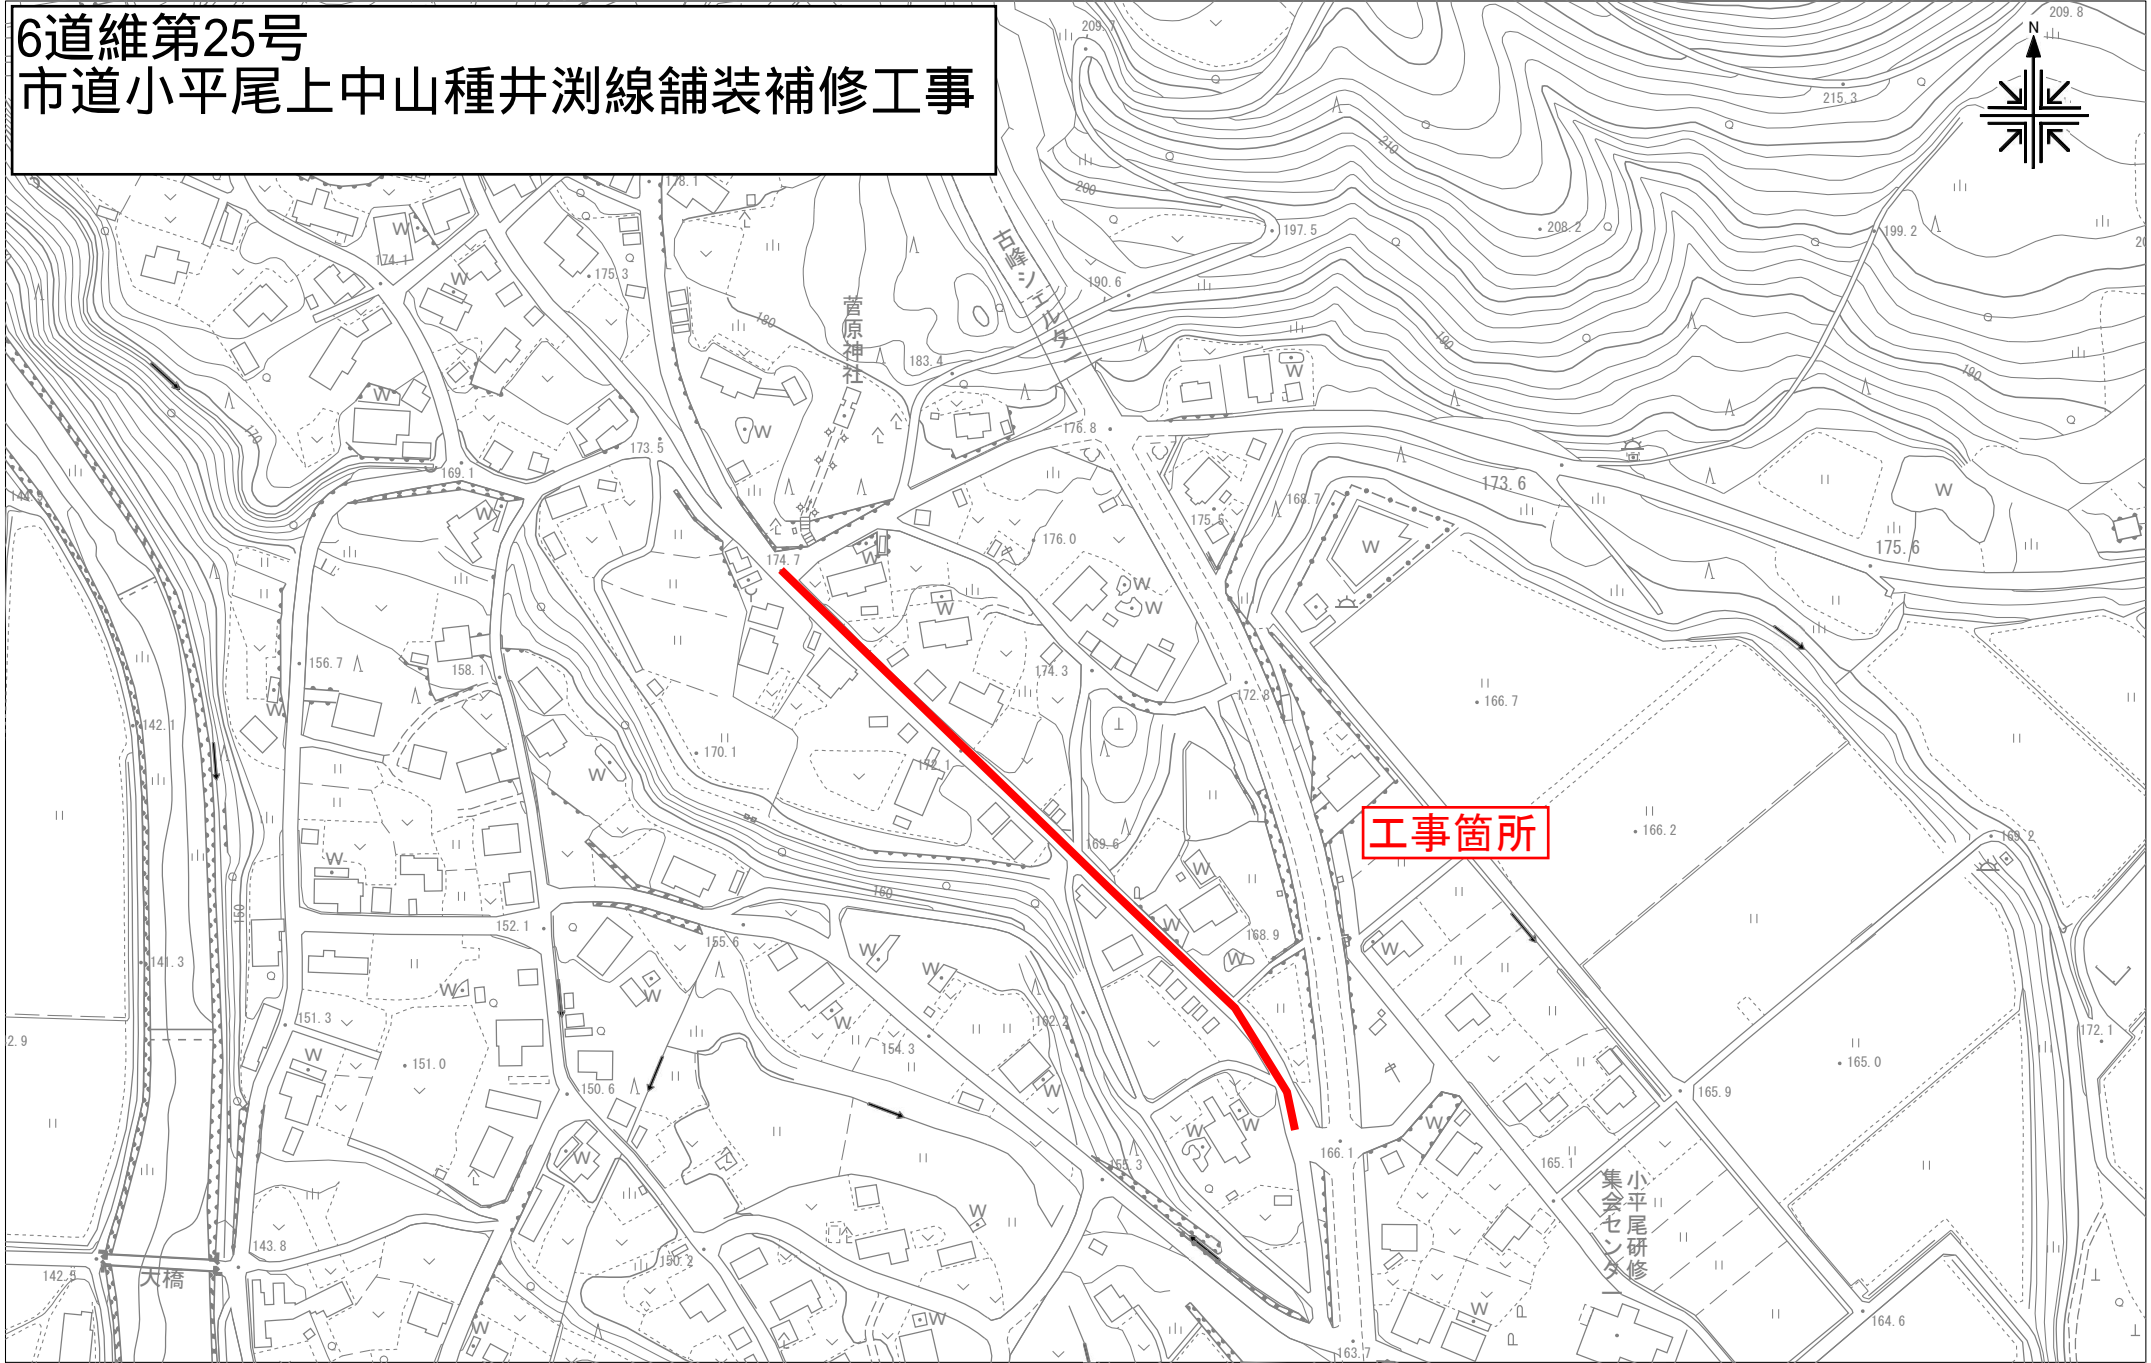

UserID = 101382

1/2500

0

300m