




計画平面図

S=1:1000

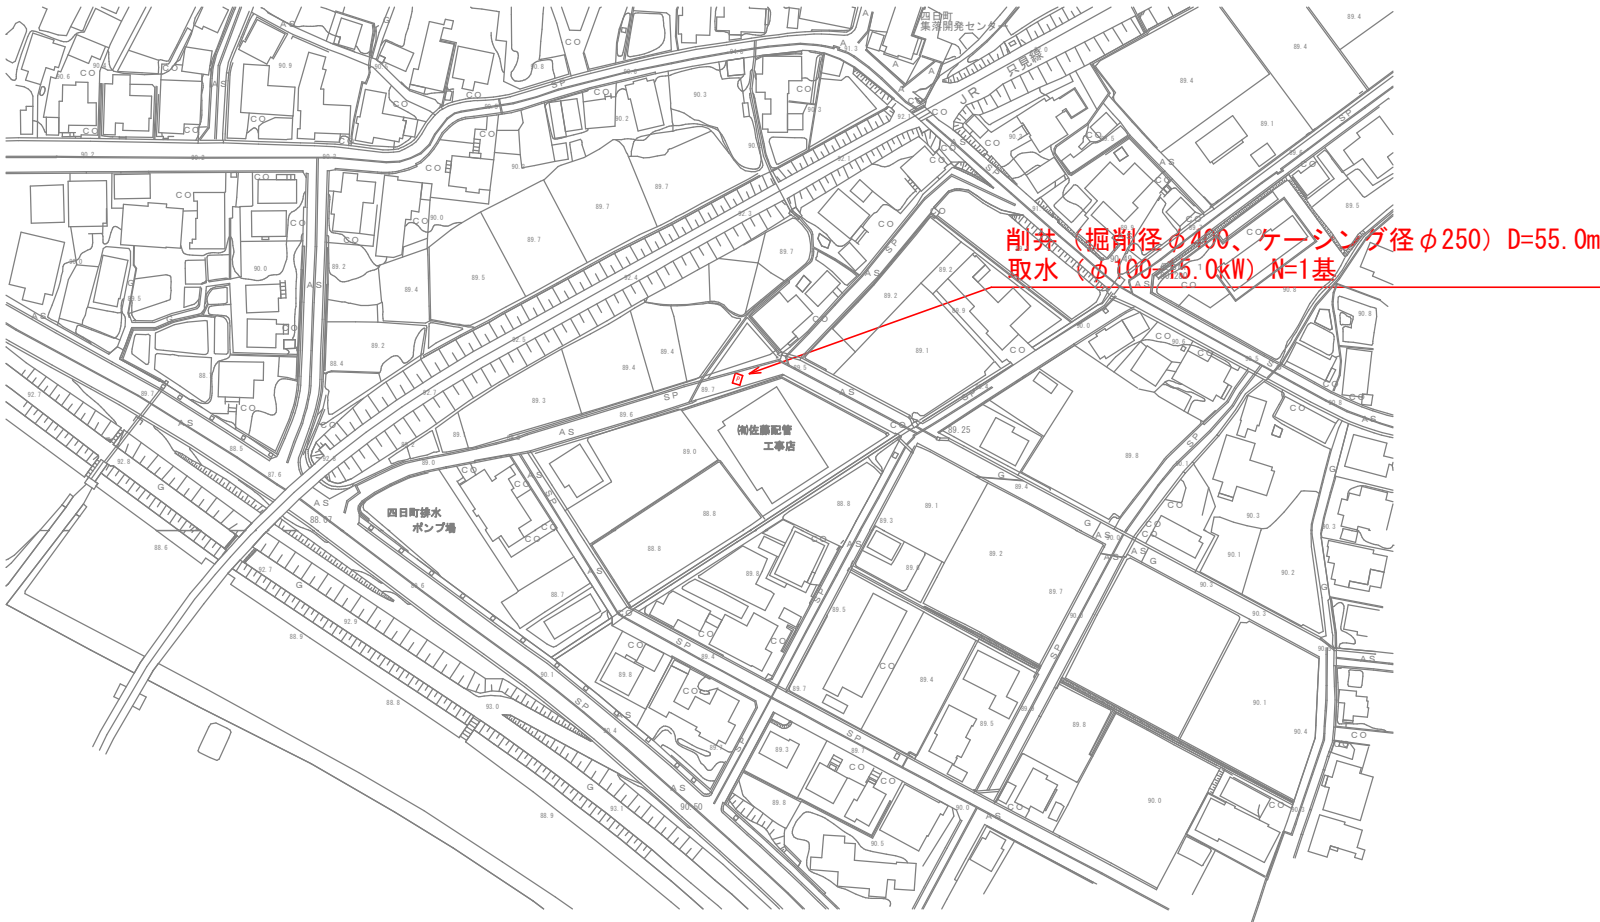

ポンプ室構造図 S=1:60

配管図 S=Free

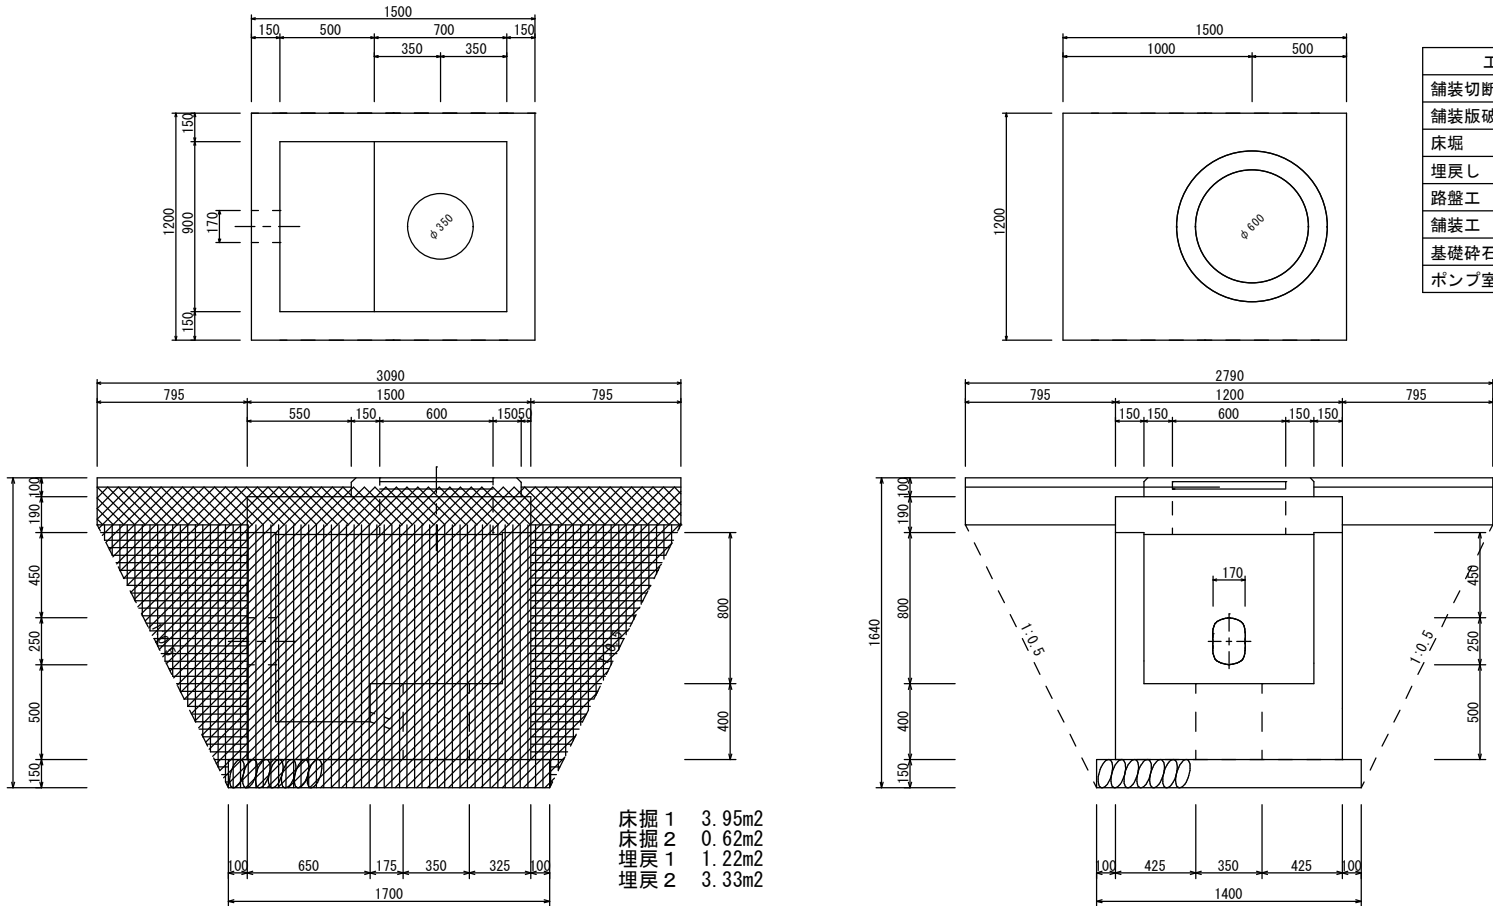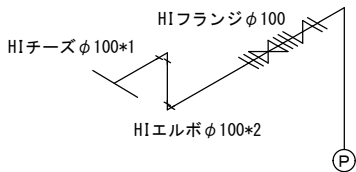

凡 例

——	当該工事（削井）
----	----------

令和 6 年度	工事番号	6魚建消第9号
線 筋	魚 沼 郡 町 村	四 日 町 地 内
市道桐ノ木1号線削井工事		
計 画 平 面 図		
縮 尺	図 示	図面全 2 業の 1
測 量	年 月 日	主 任 技 術 者
設 計	年 月 日	主 任 技 術 者
魚 沼 市 産 業 経 済 部 建 設 課		