


# 【施工位置図】

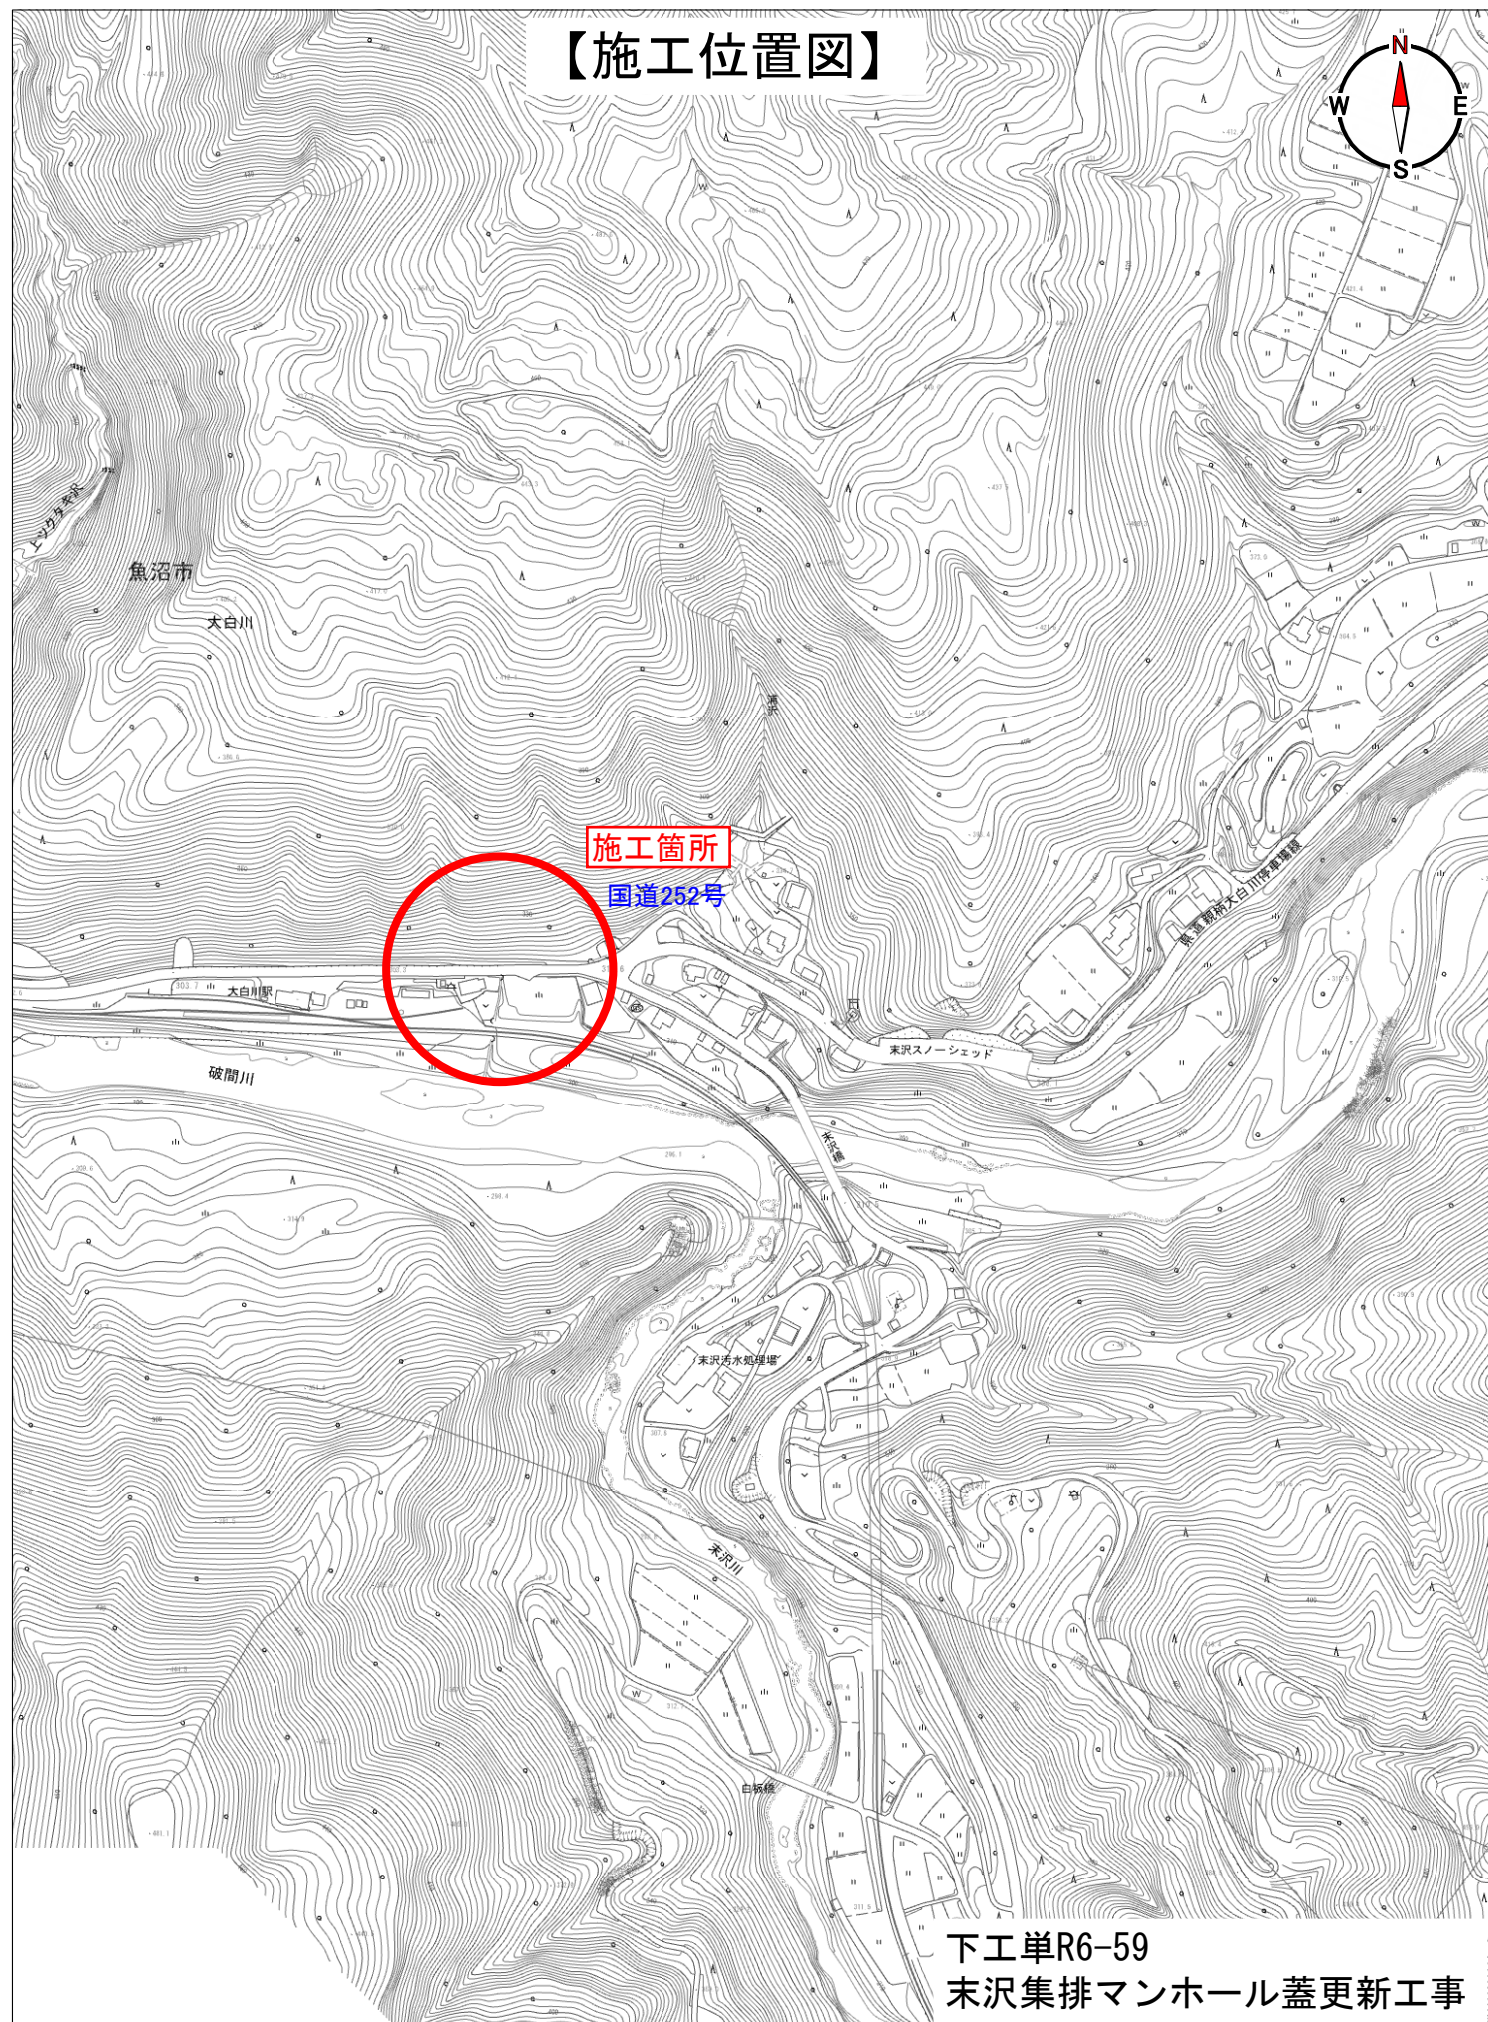

下工単R6-59  
末沢集排マンホール蓋更新工事