


【MH位置図】

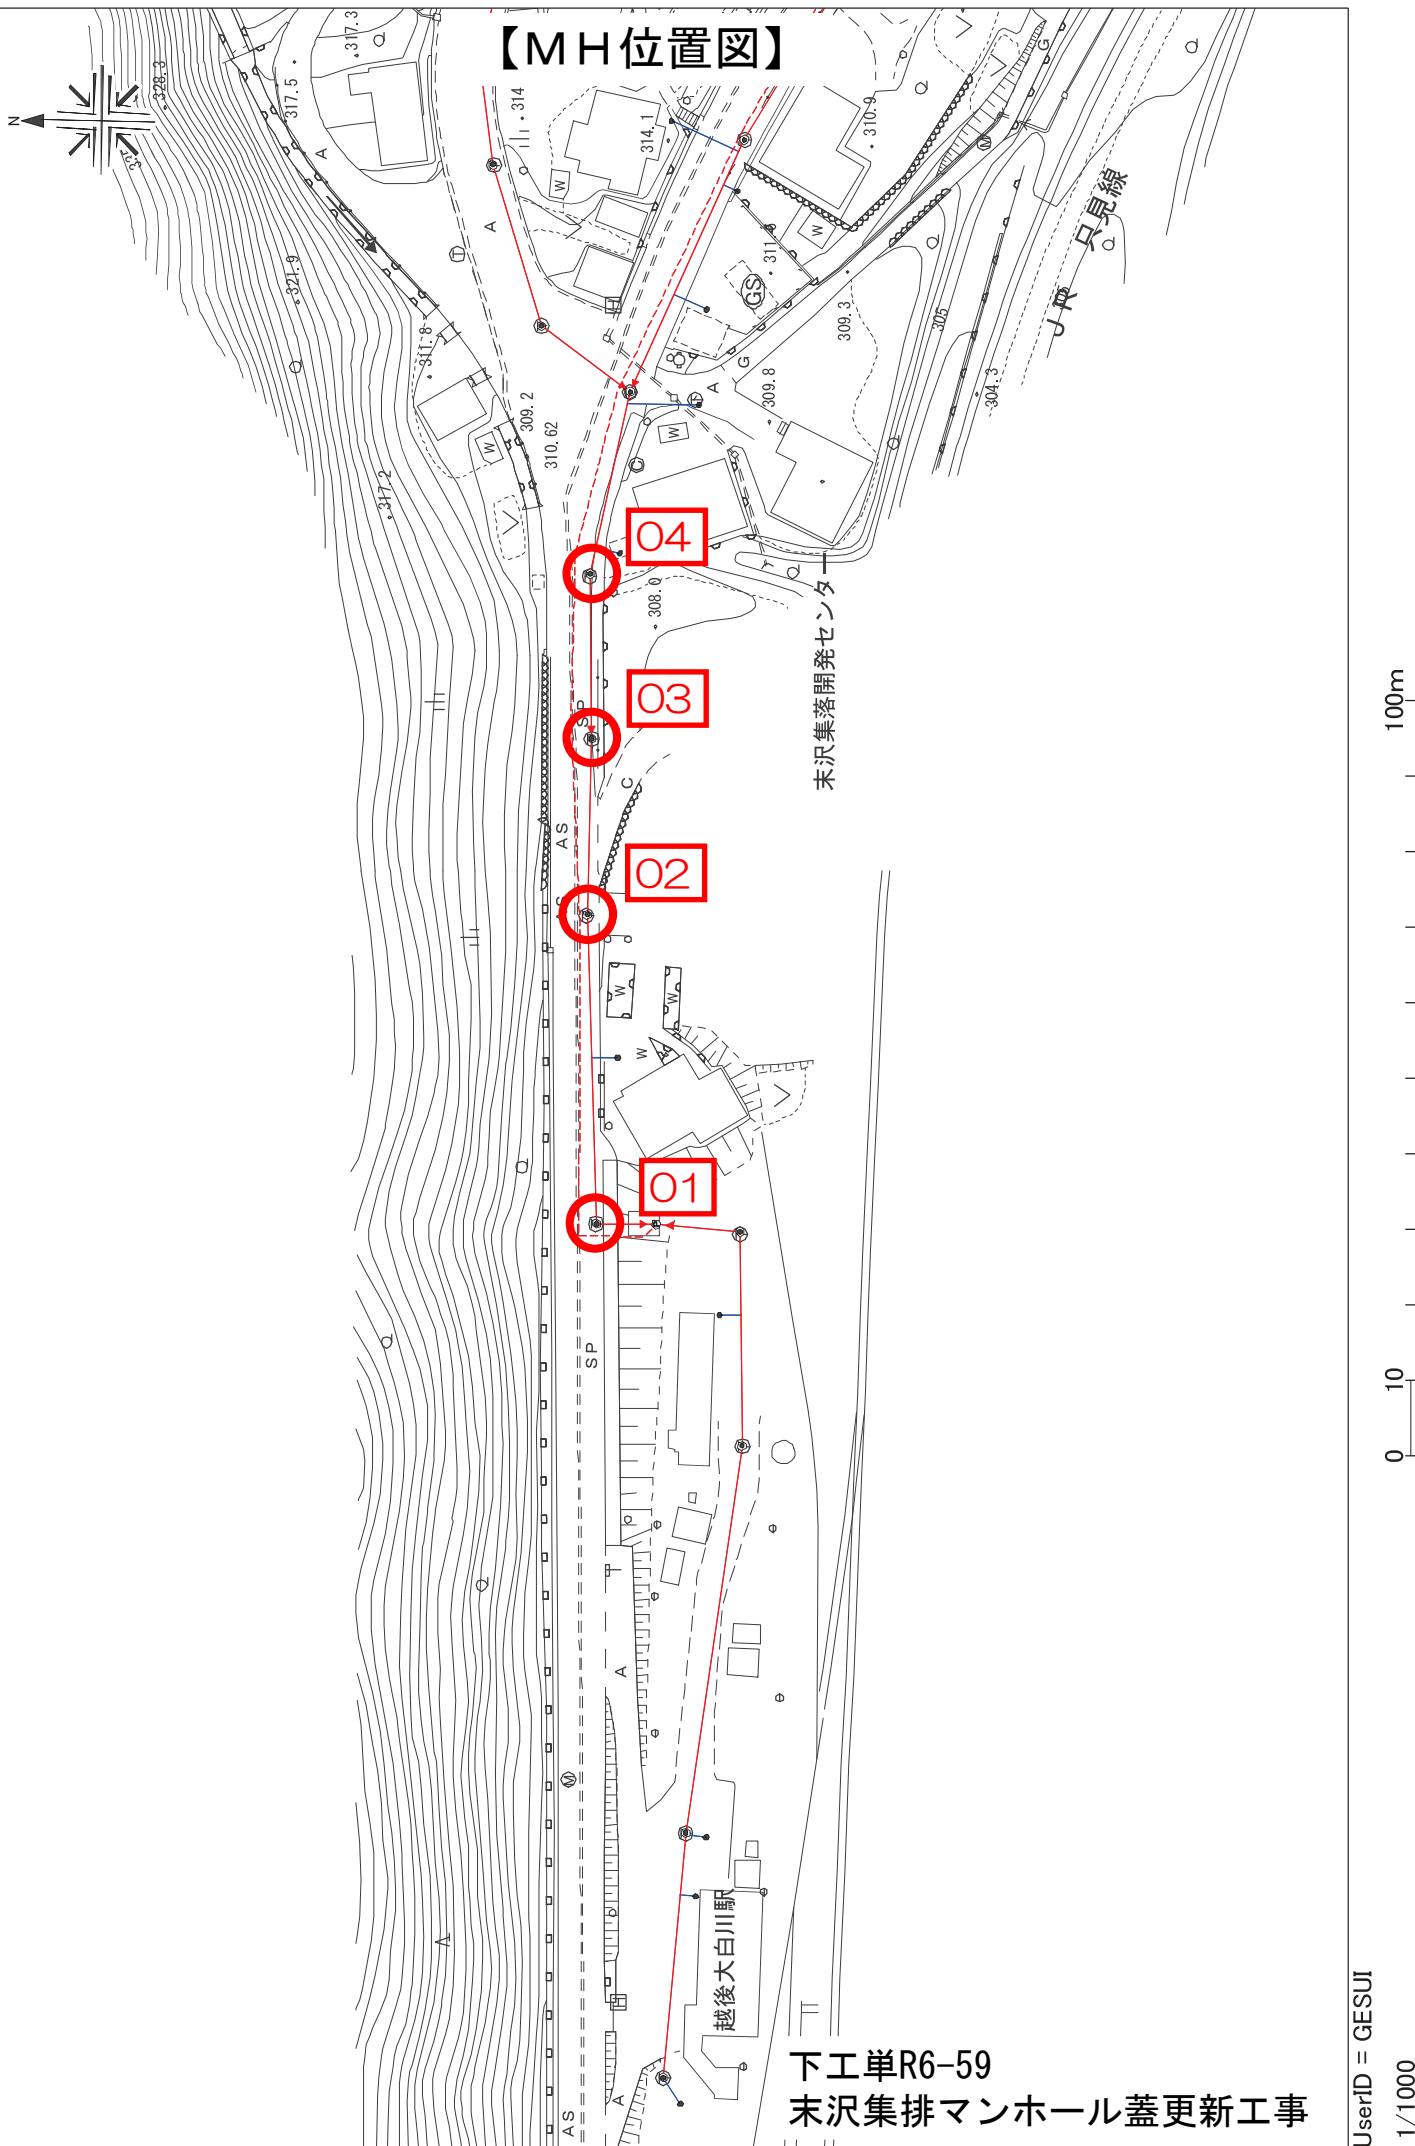

下工単R6-59
末沢集排マンホール蓋更新工事