


裏面

間取り図

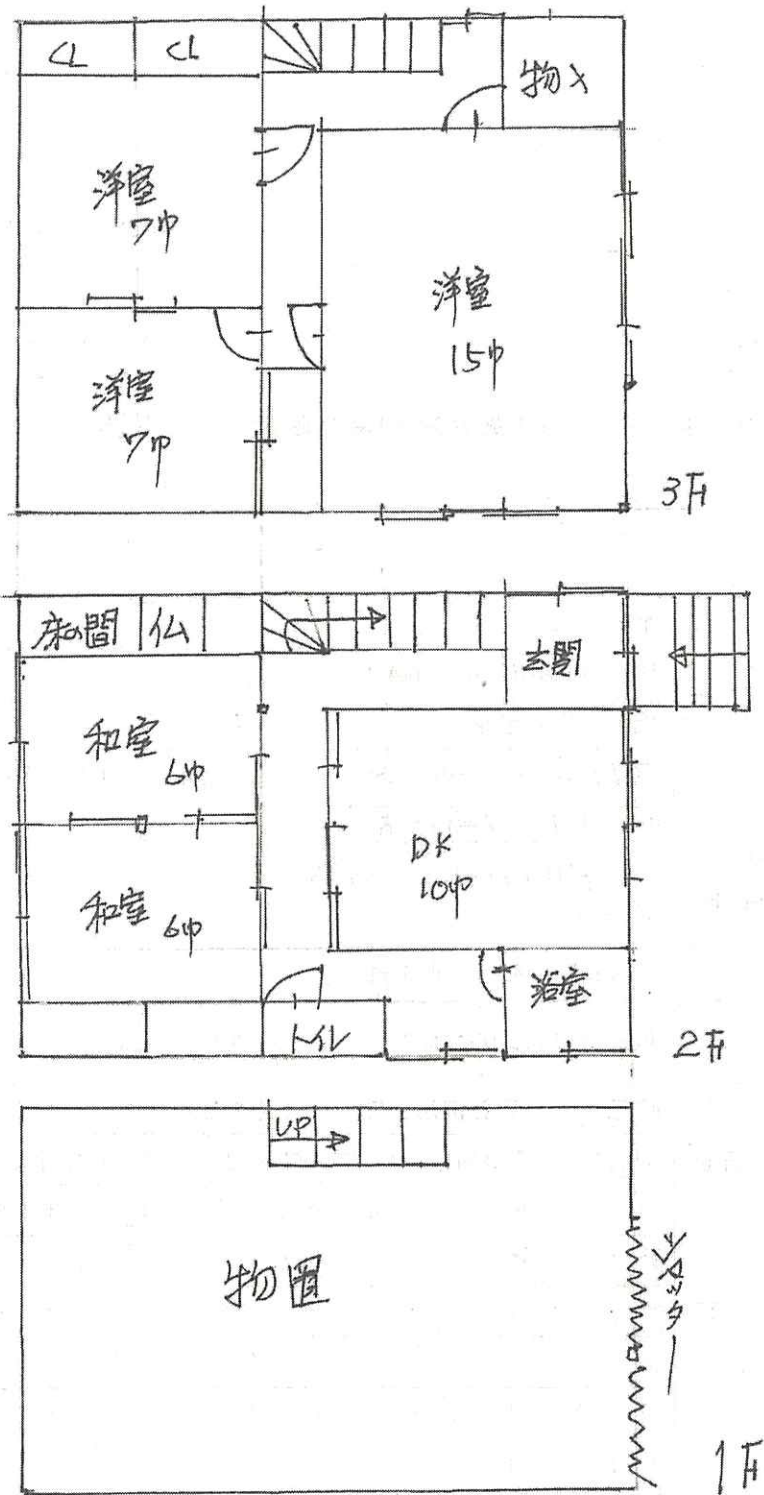

備考

(どんな人にとって欲しいか・どのように使って欲しいか・その他特記事項等)

- ・宅地 318.28㎡
- ・別棟車庫 平成16年建築 鉄骨造 29.16㎡
- 空き家になった時期 (平成³⁰~~17~~年10月頃)

※ホームページでは物件の概要及び現地写真が公開されます。(地番は非開示)