
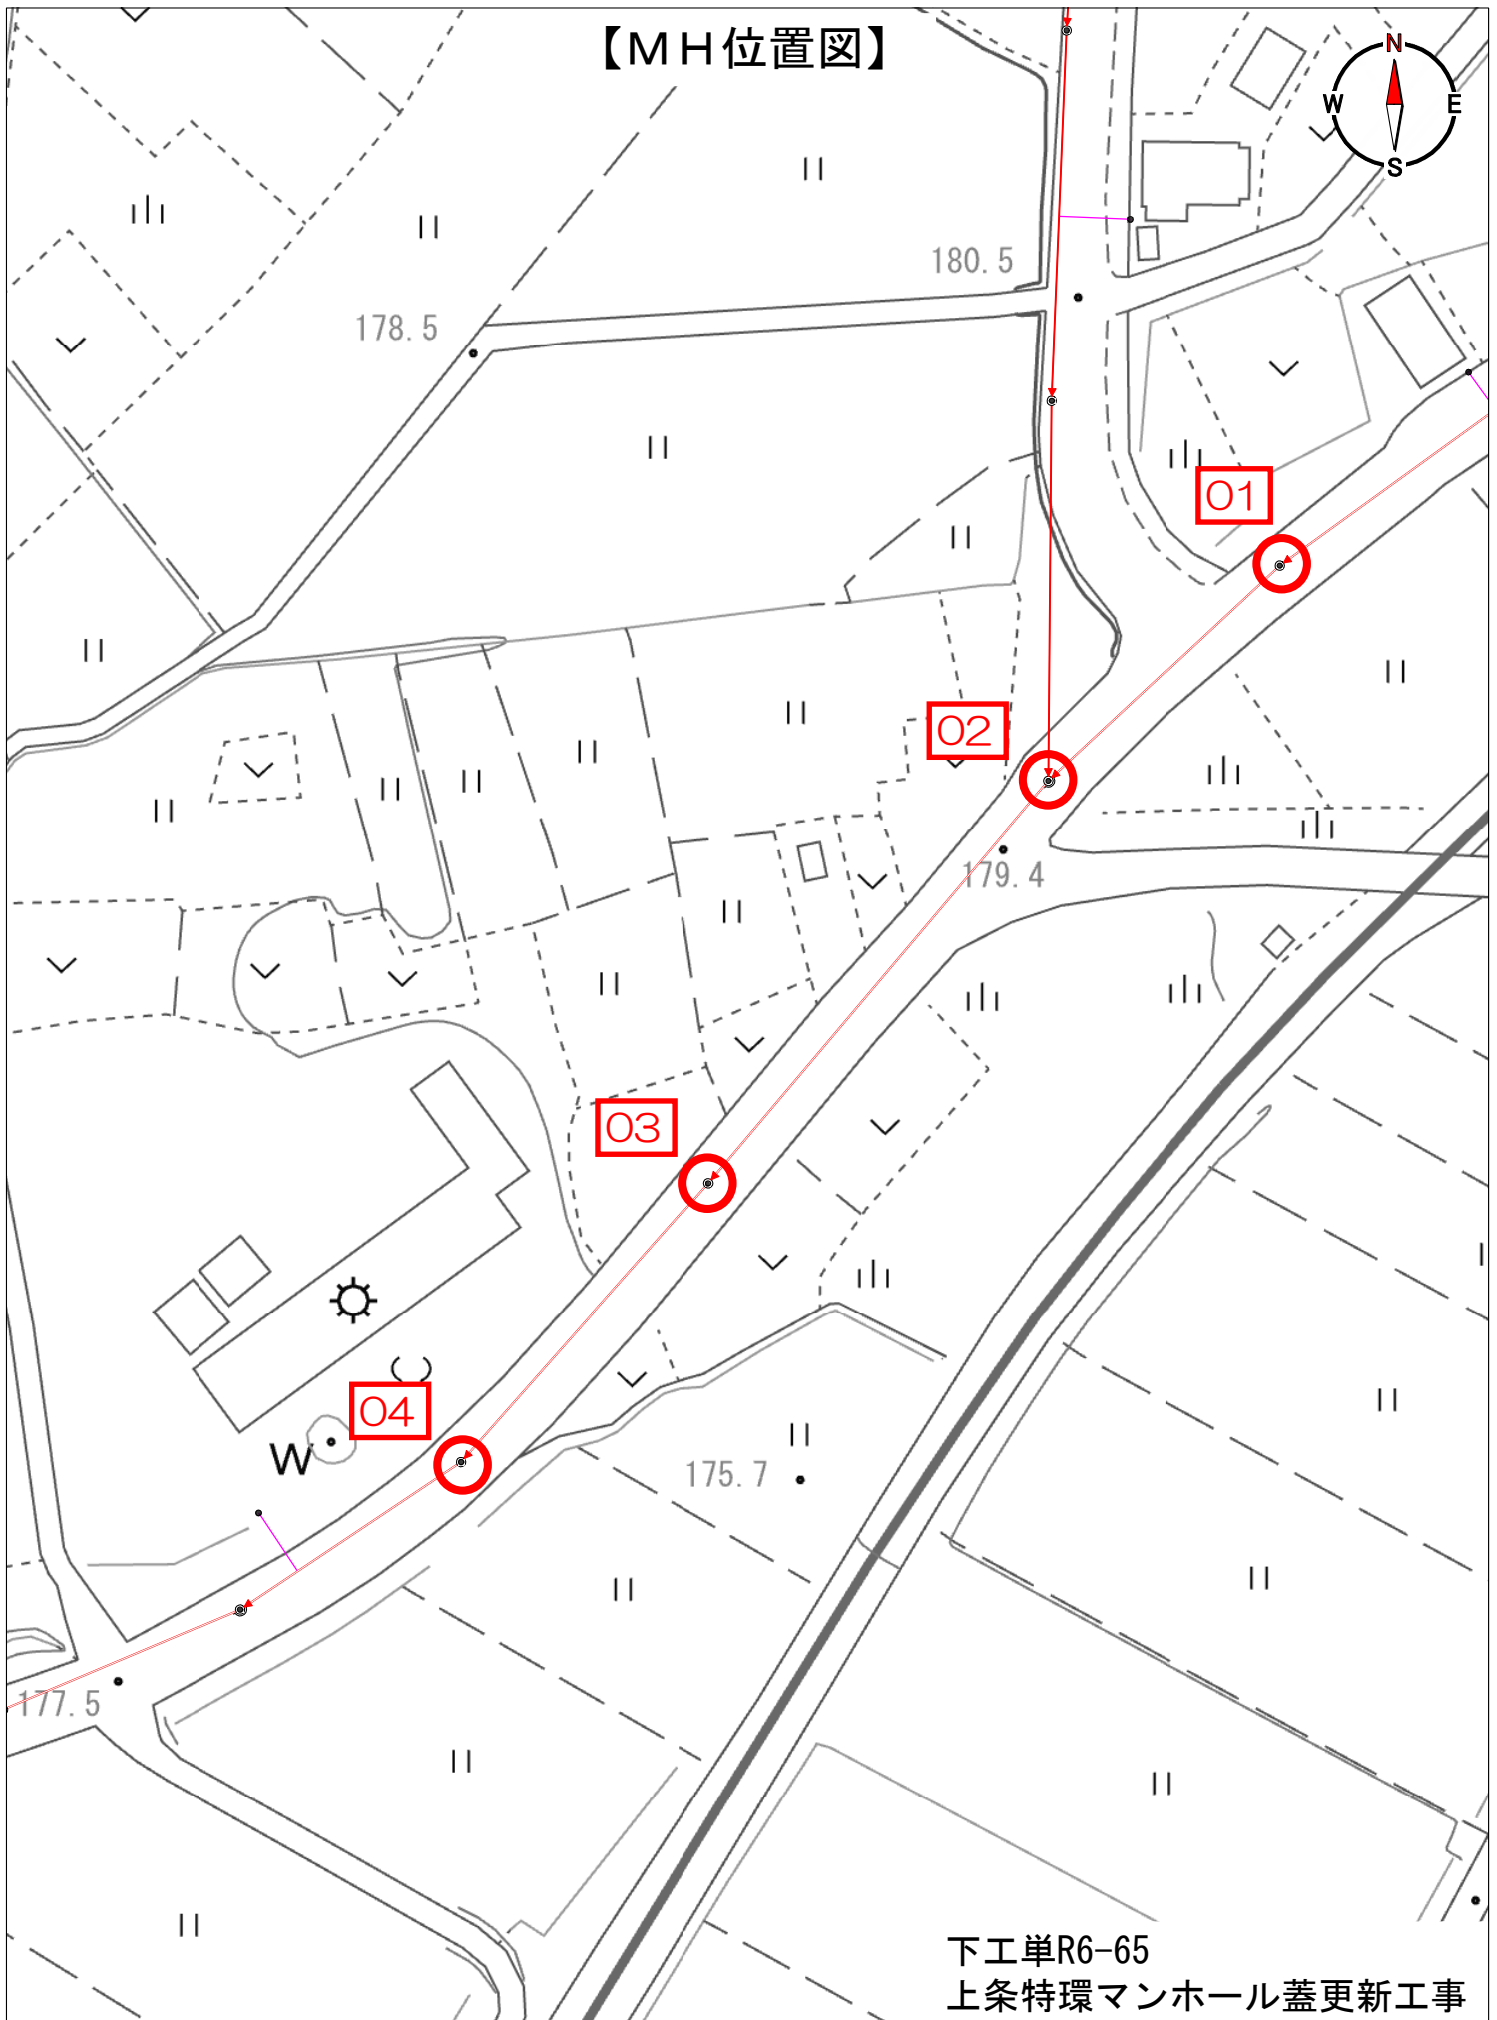


【MH位置図】

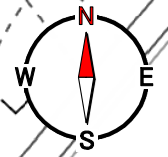

下工単R6-65
上条特環マンホール蓋更新工事

UserID = 100985

1/1000

0 10 50m