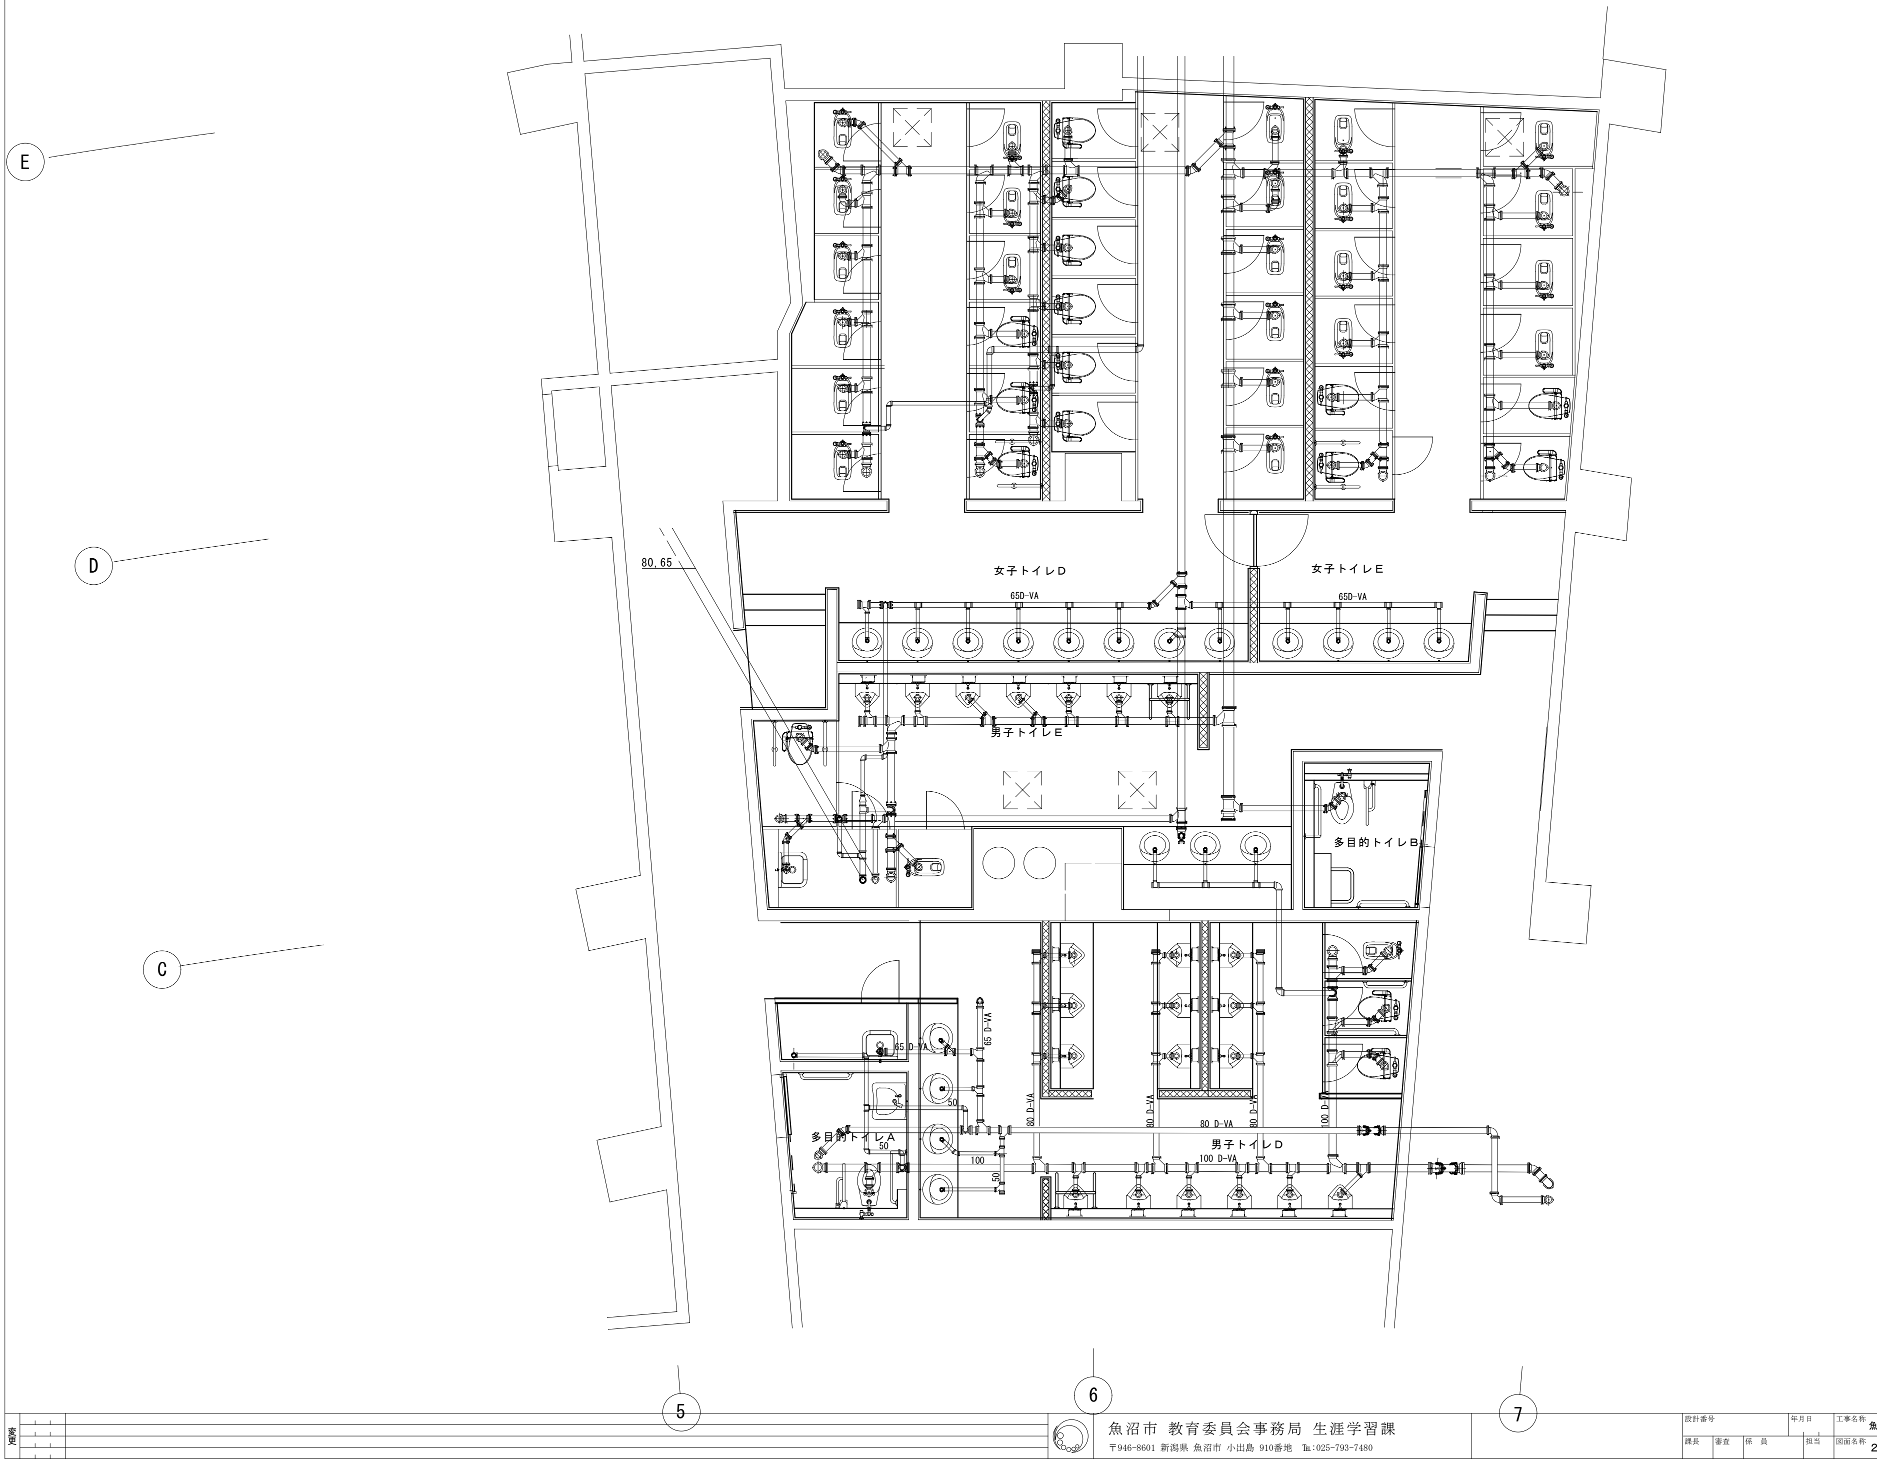
E
D
C
80,65
女子トイレD
女子トイレE
65D-VA
65D-VA
男子トイレE
多目的トイレB
多目的トイレA
65 D-VA
65 D-VA
50
50
100
50
80 D-VA
80 D-VA
80 D-VA
100 D-VA
100 D-
男子トイレD
5
6
7

変更

魚沼市 教育委員会事務局 生涯学習課
〒946-8601 新潟県 魚沼市 小出島 910番地 TEL:025-793-7480

設計番号
年月日
課長 審査 係員 担当
工事名称 魚沼市響きの森文化会館 2階女子トイレ改修工事
図面名称 ２階トイレ、排水管伏図（現状）
縮尺
図面番号 M-04
意 電
構 機