


位置図

番号：6観工第36号

件名：浅草山荘LPガス強制気化装置入替工事

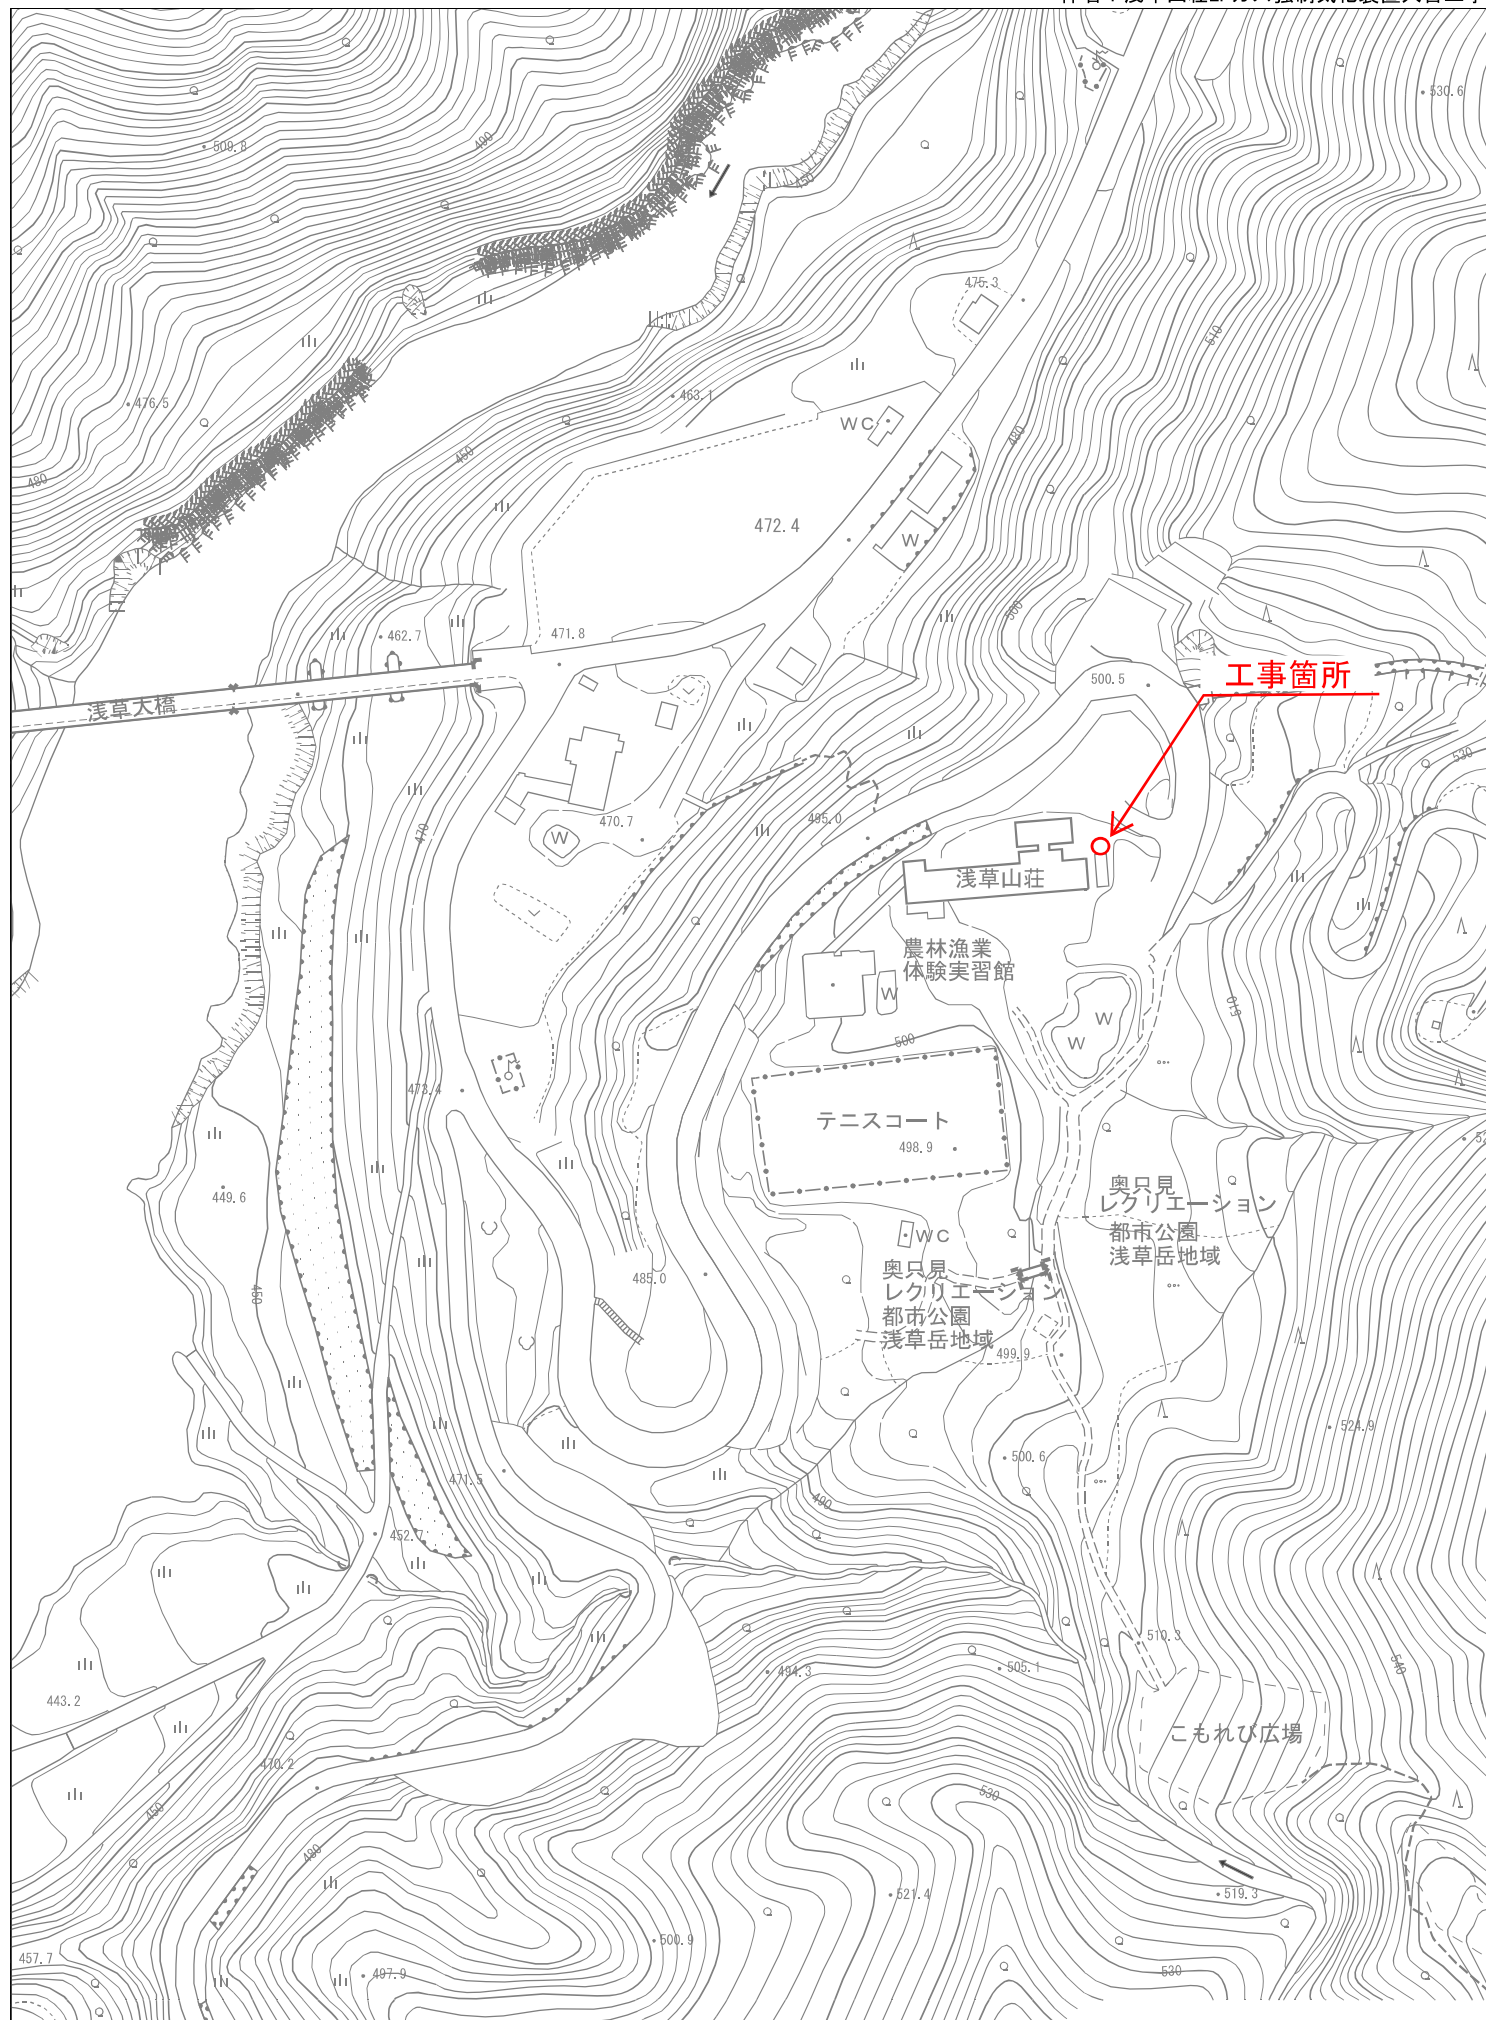

1/2500

0

100

200m