



エコプラント魚沼機器平面位置図 1階

件名	6廃修第12号 空気圧縮機定期点検整備修繕		
図面名称	集塵器用空気圧縮機位置図	縮尺	1:300

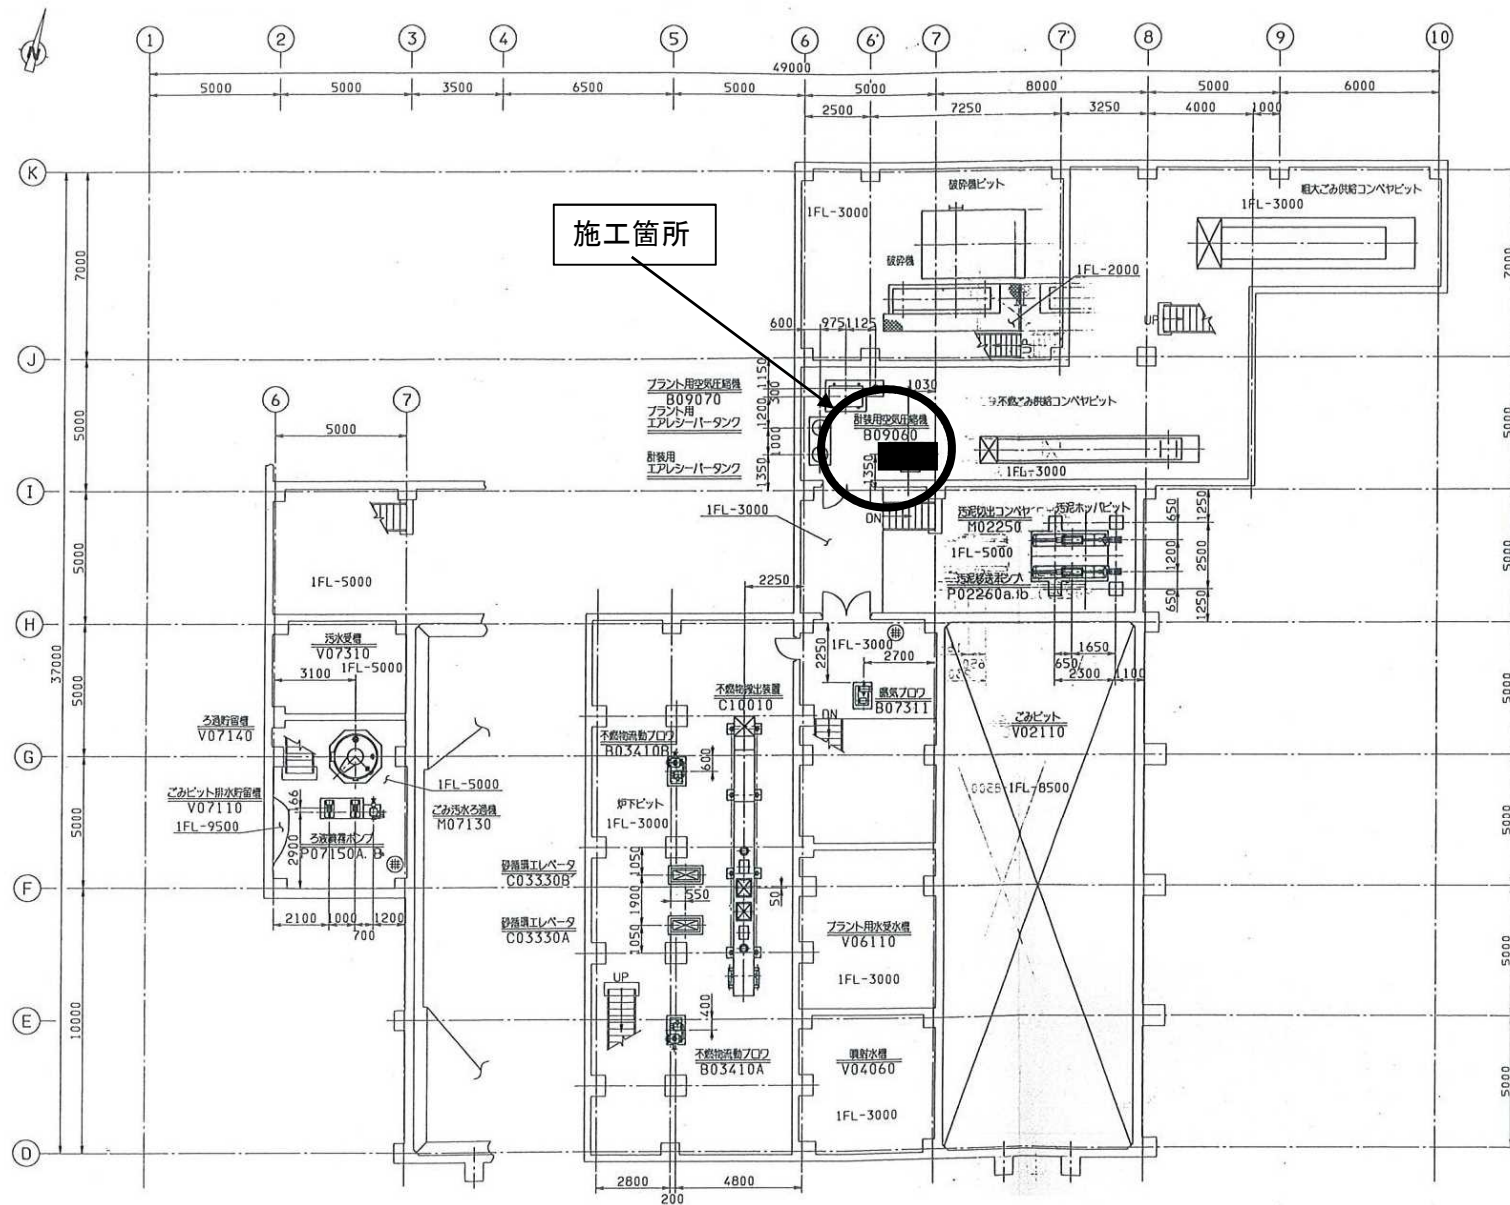

エコプラント魚沼機器平面位置図 B1階

件名	6廃修第12号 空気圧縮機定期点検整備修繕		
図面名称	計装用空気圧縮機位置図	縮尺	1:300

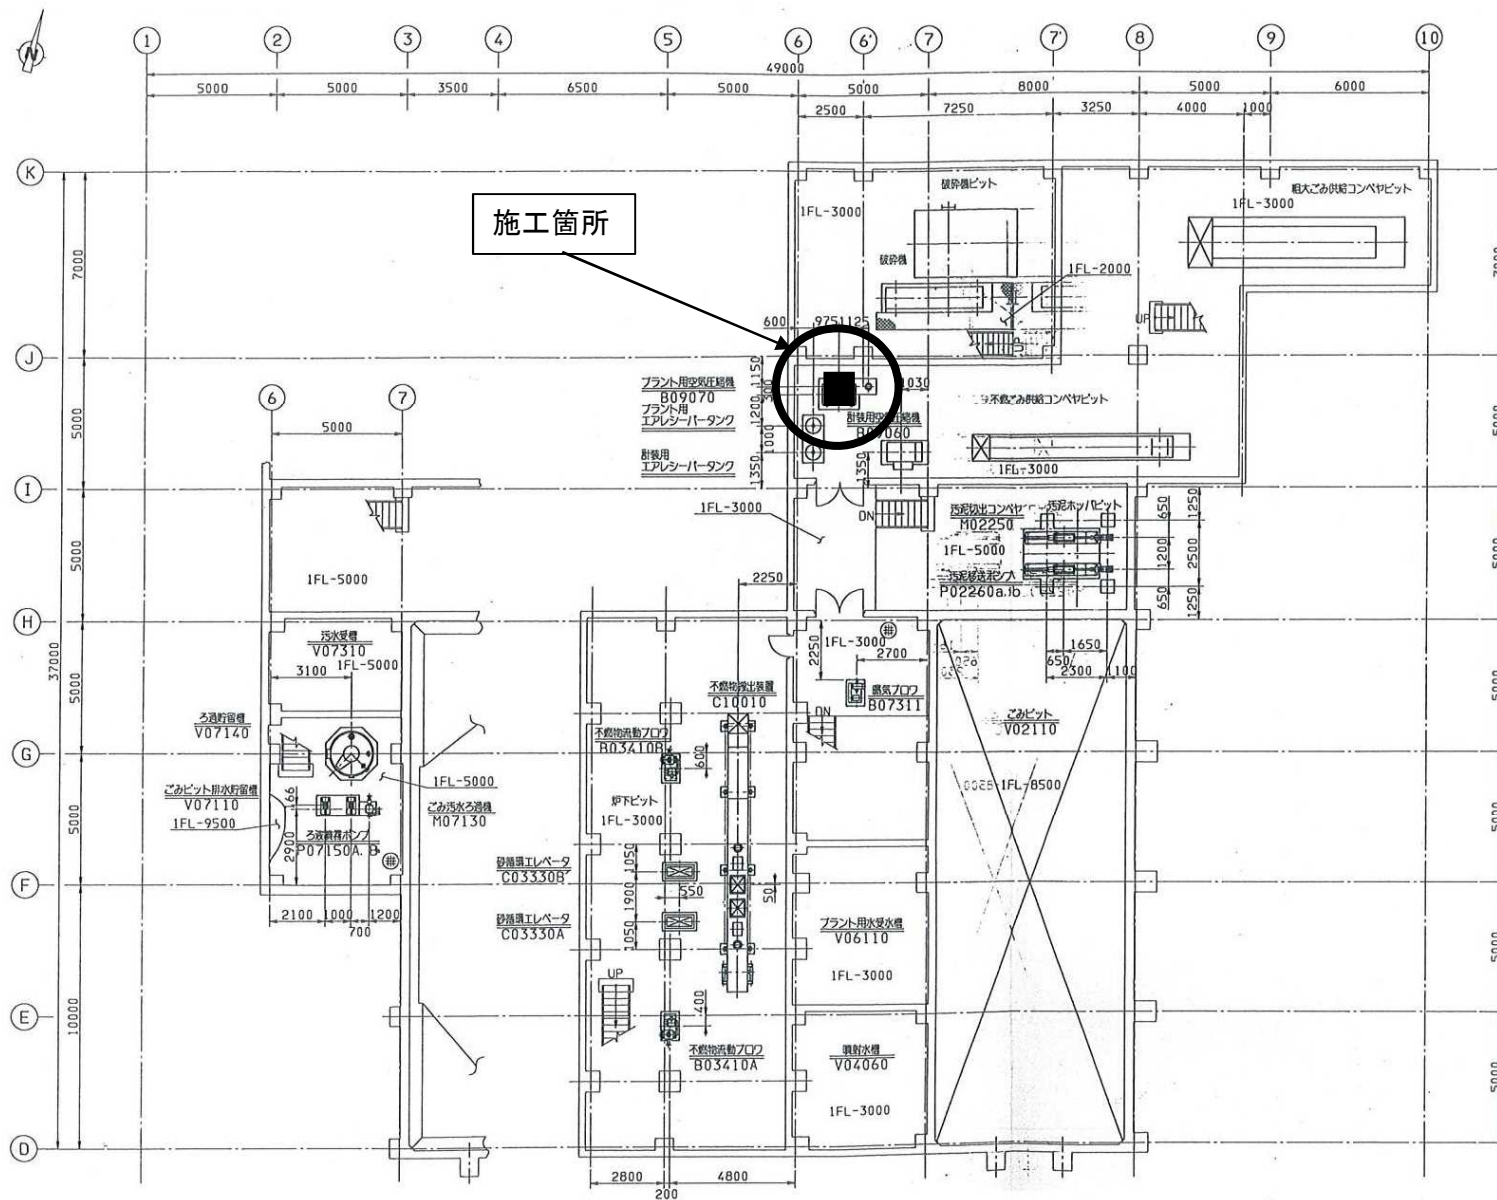

エコプラント魚沼機器平面位置図 B1階

件 名	6廃修第12号 空気圧縮機定期点検整備修繕		
図面名称	プラント用空気圧縮機位置図	縮尺	1:300