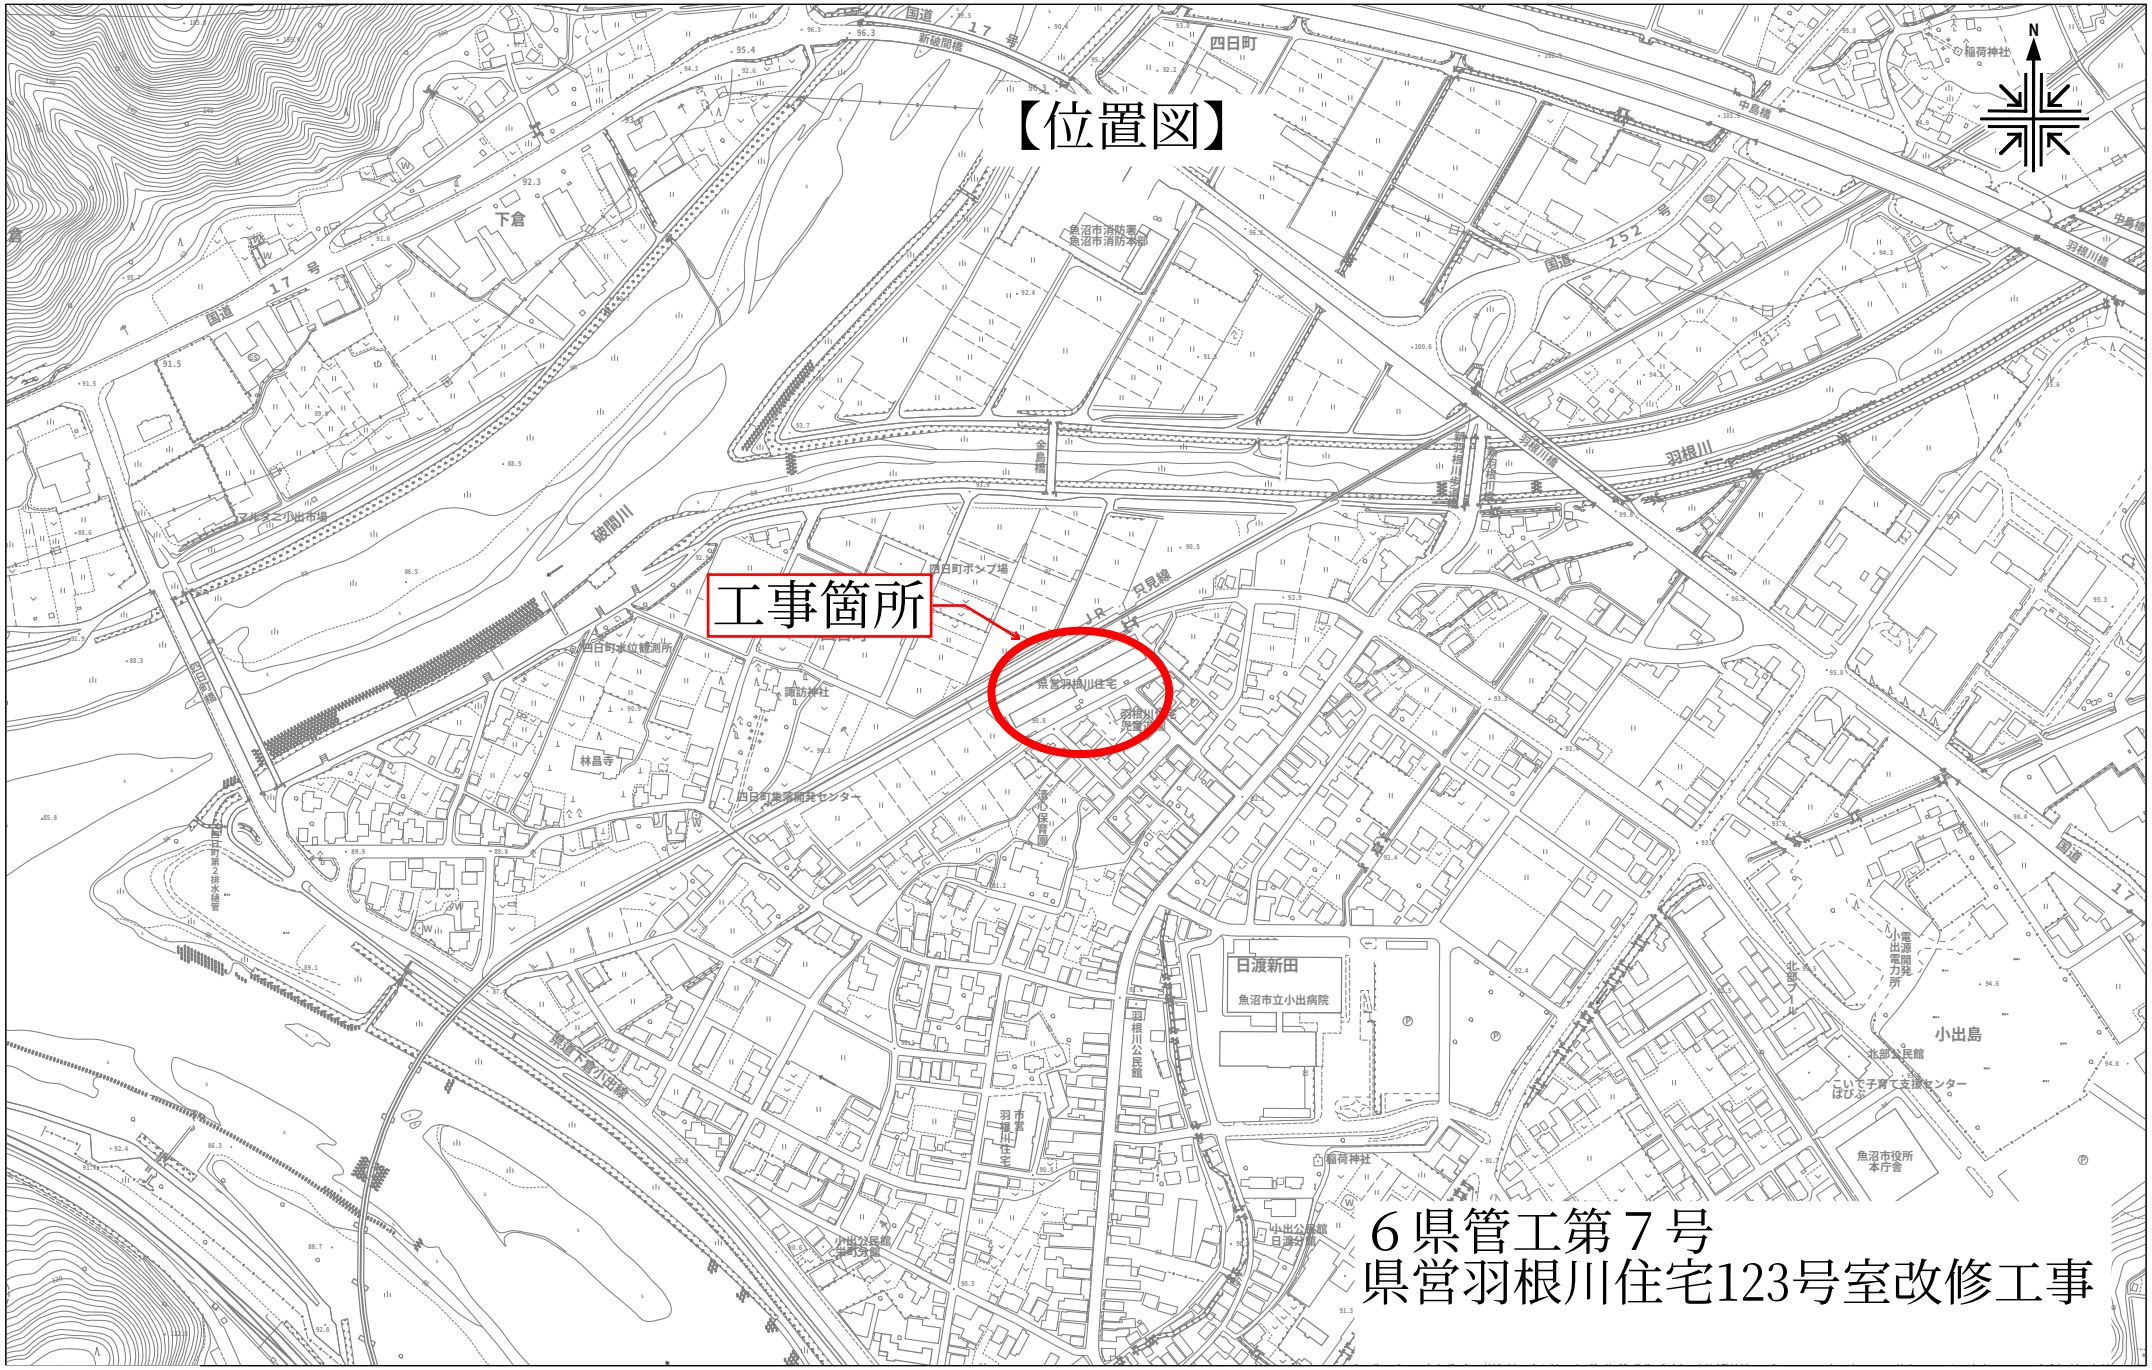

６県管工第７号
県営羽根川住宅123号室改修工事

1/5000