



外来棟

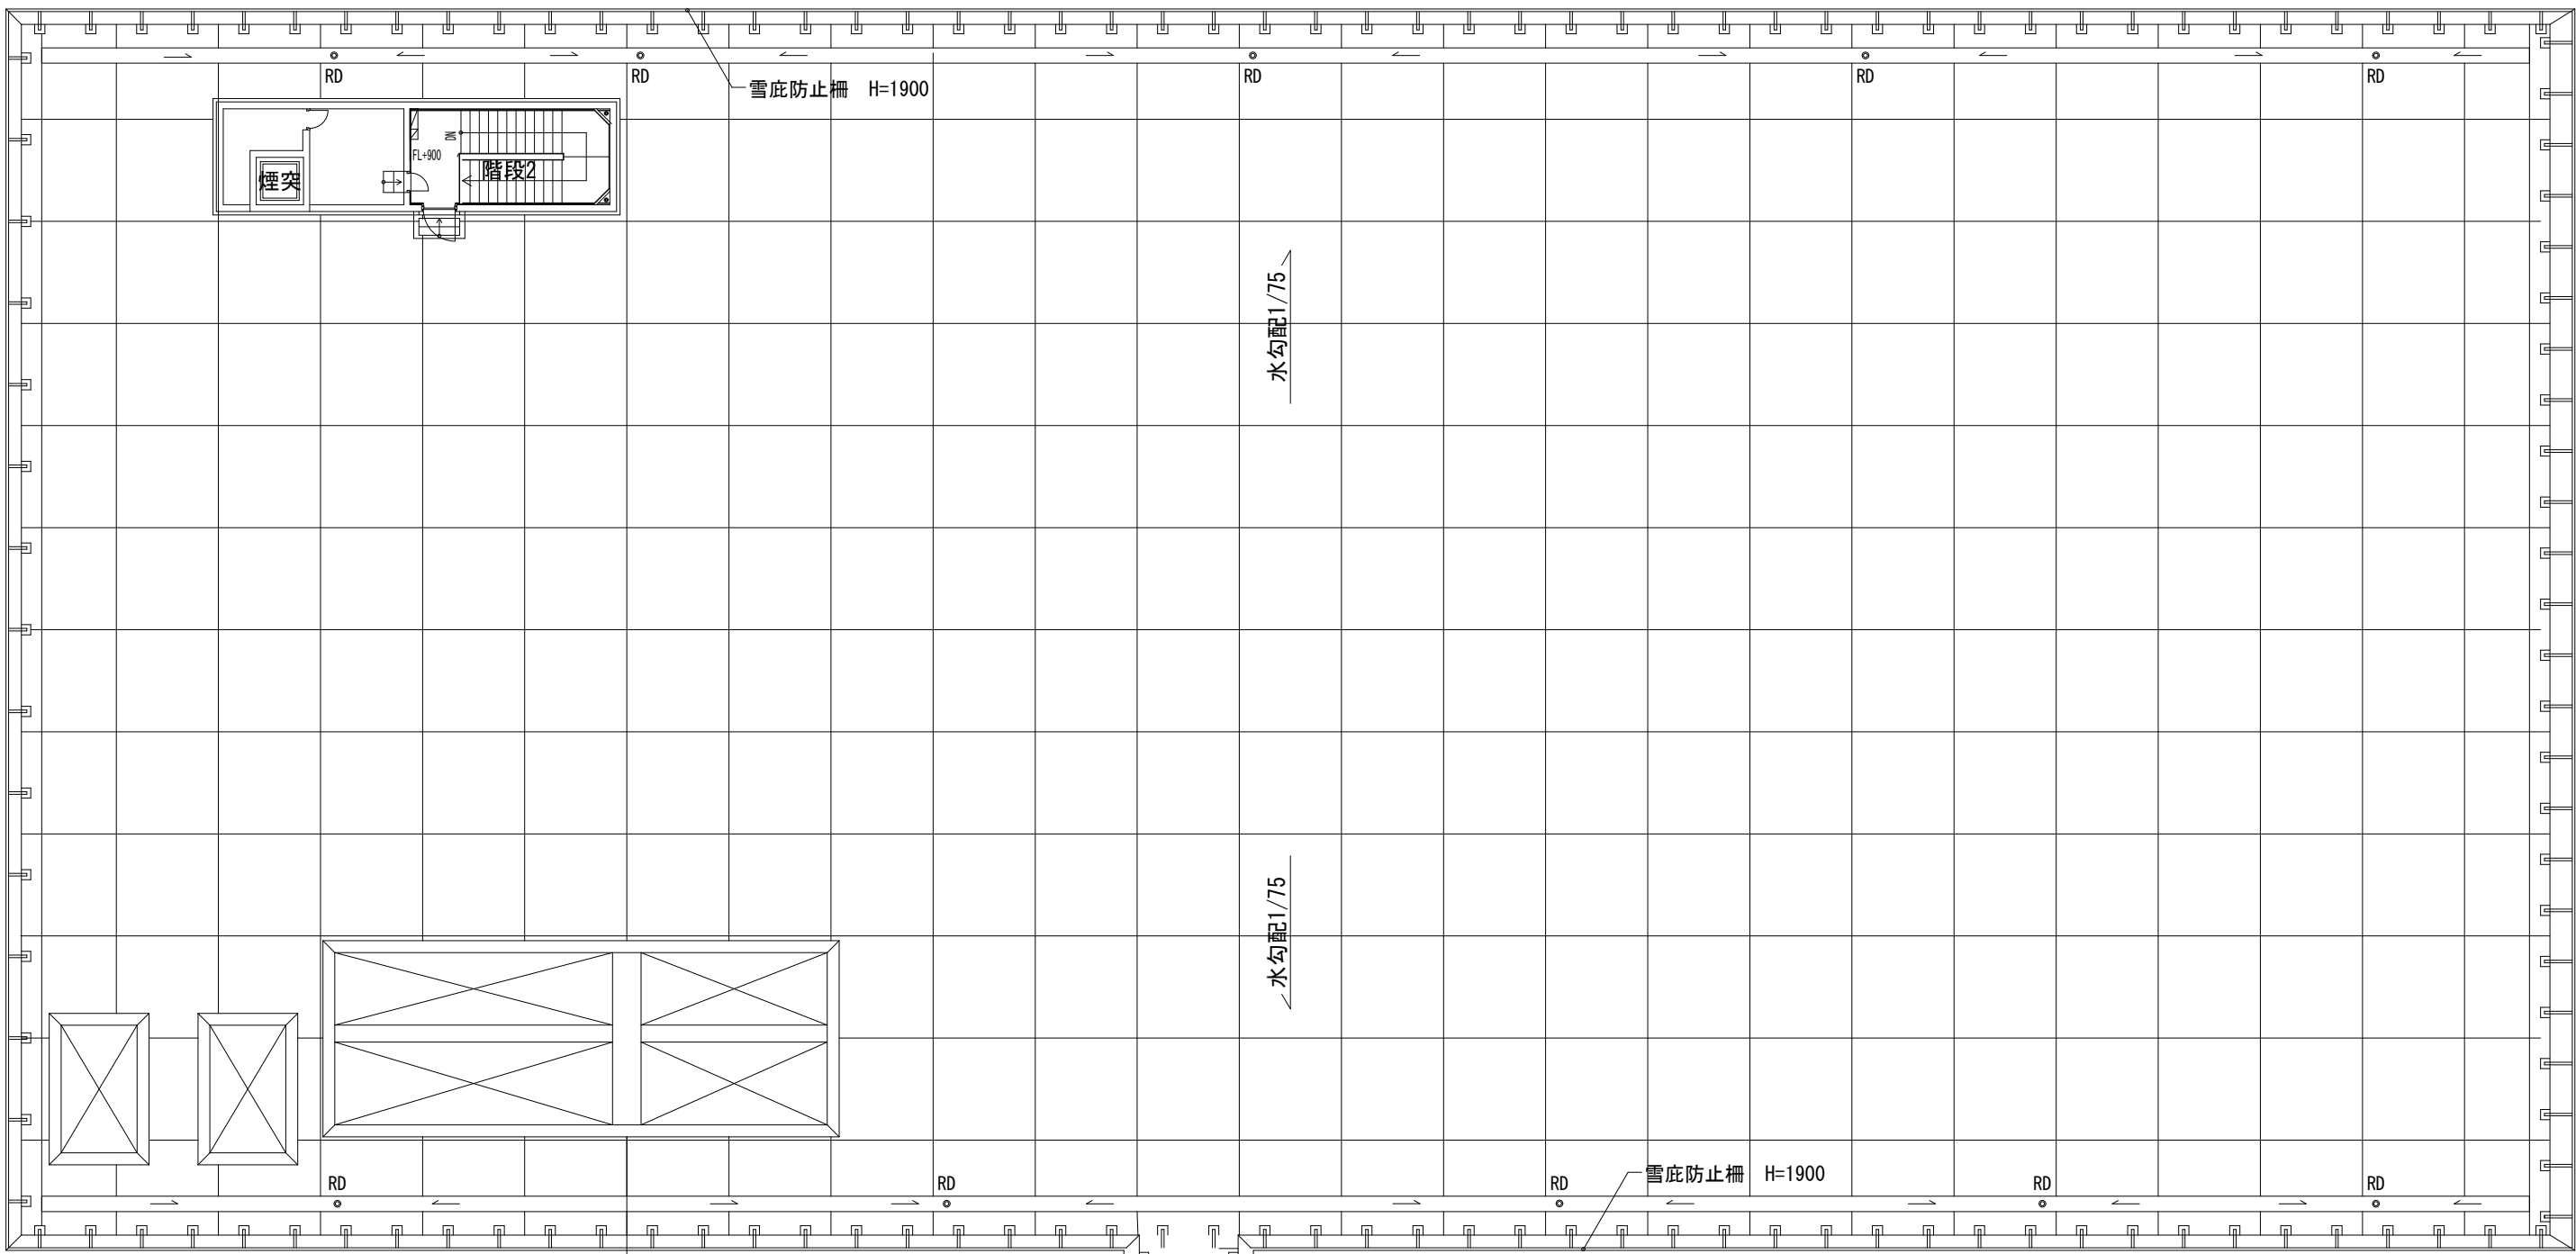


療養病床44床

入院棟

4階

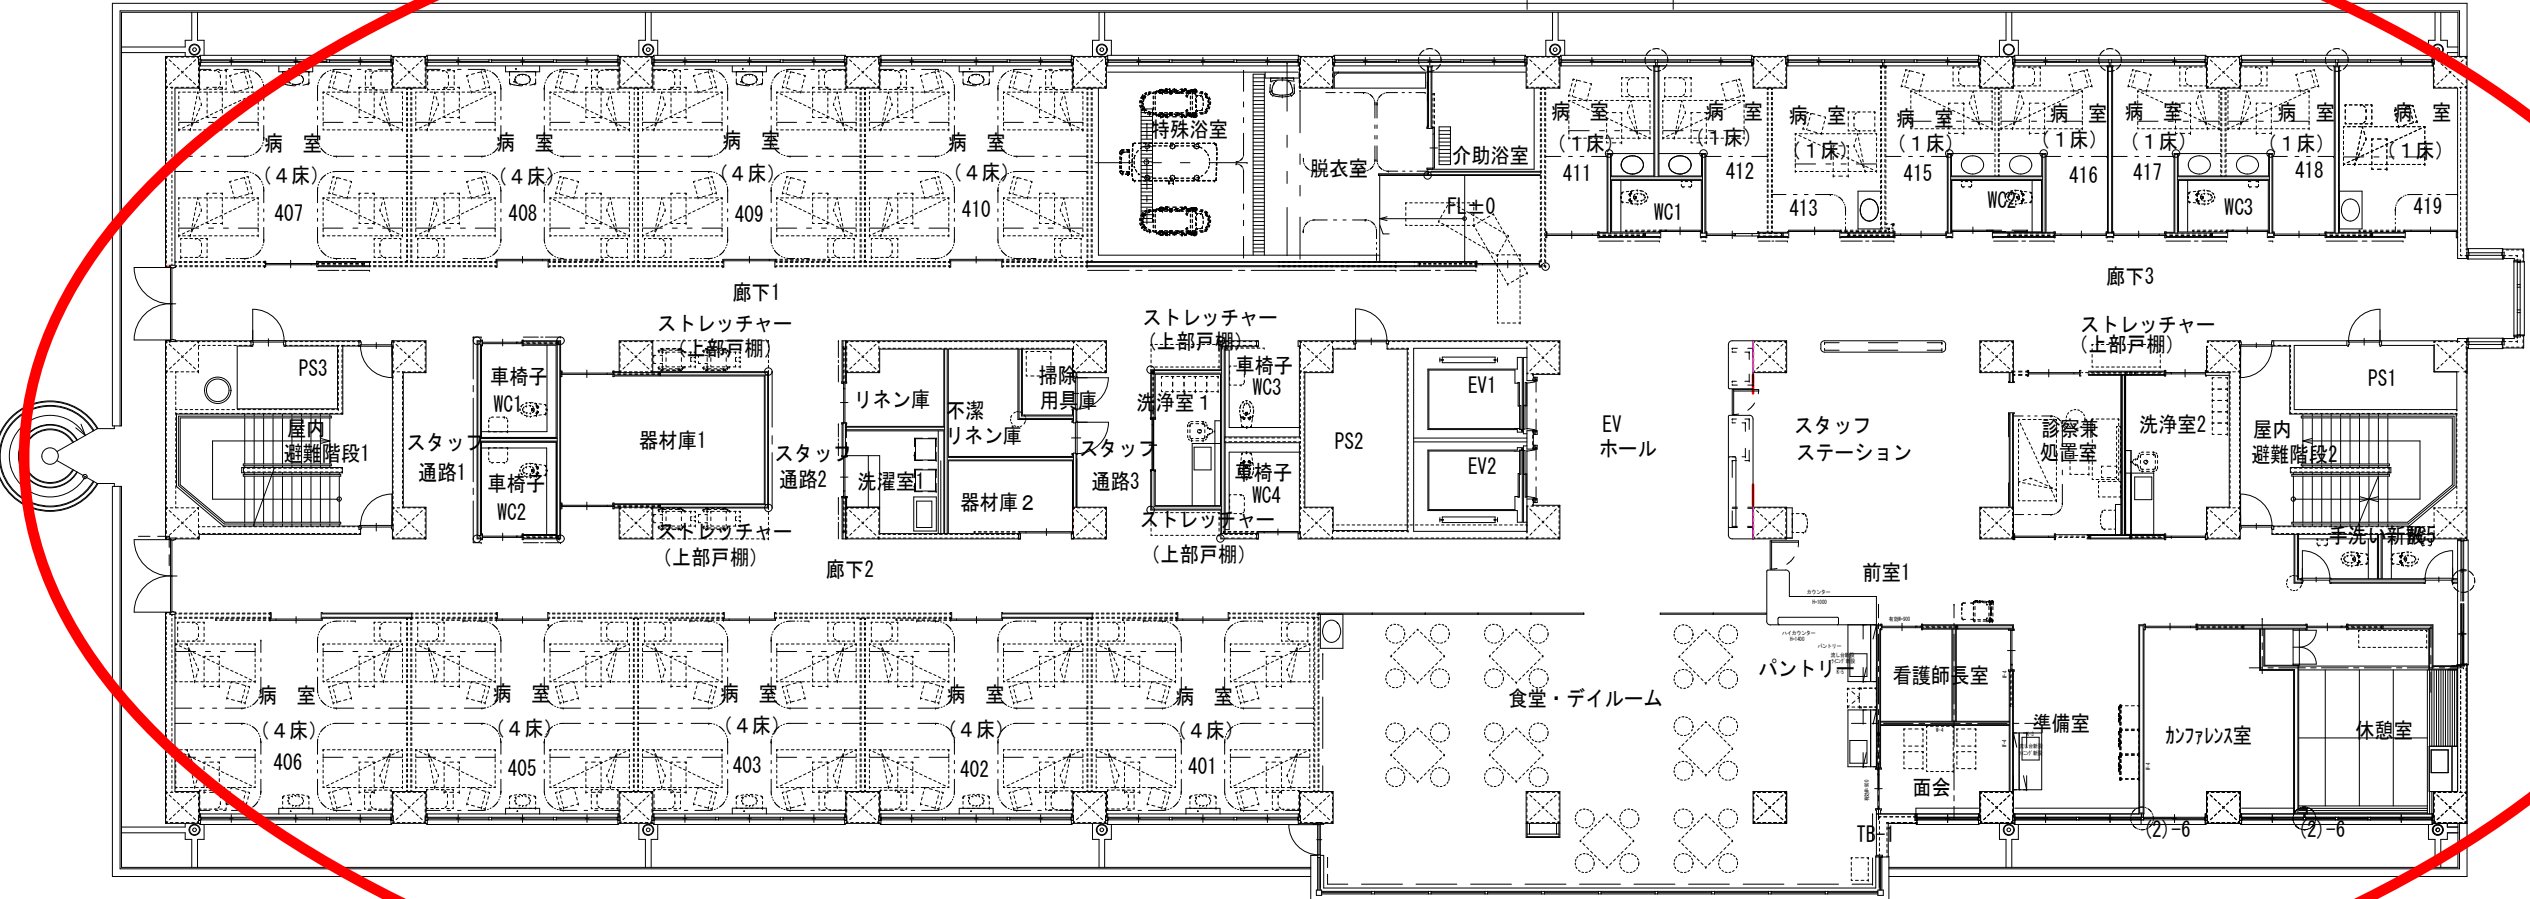

入院棟

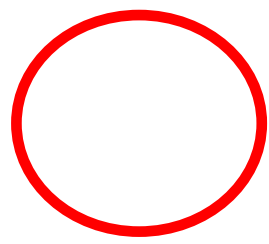

工事箇所

6魚健工第9号
国民健康保険魚沼市立小出病院入院棟排水配管更新工事（4期）
4階平面図