



入院棟  
P H階

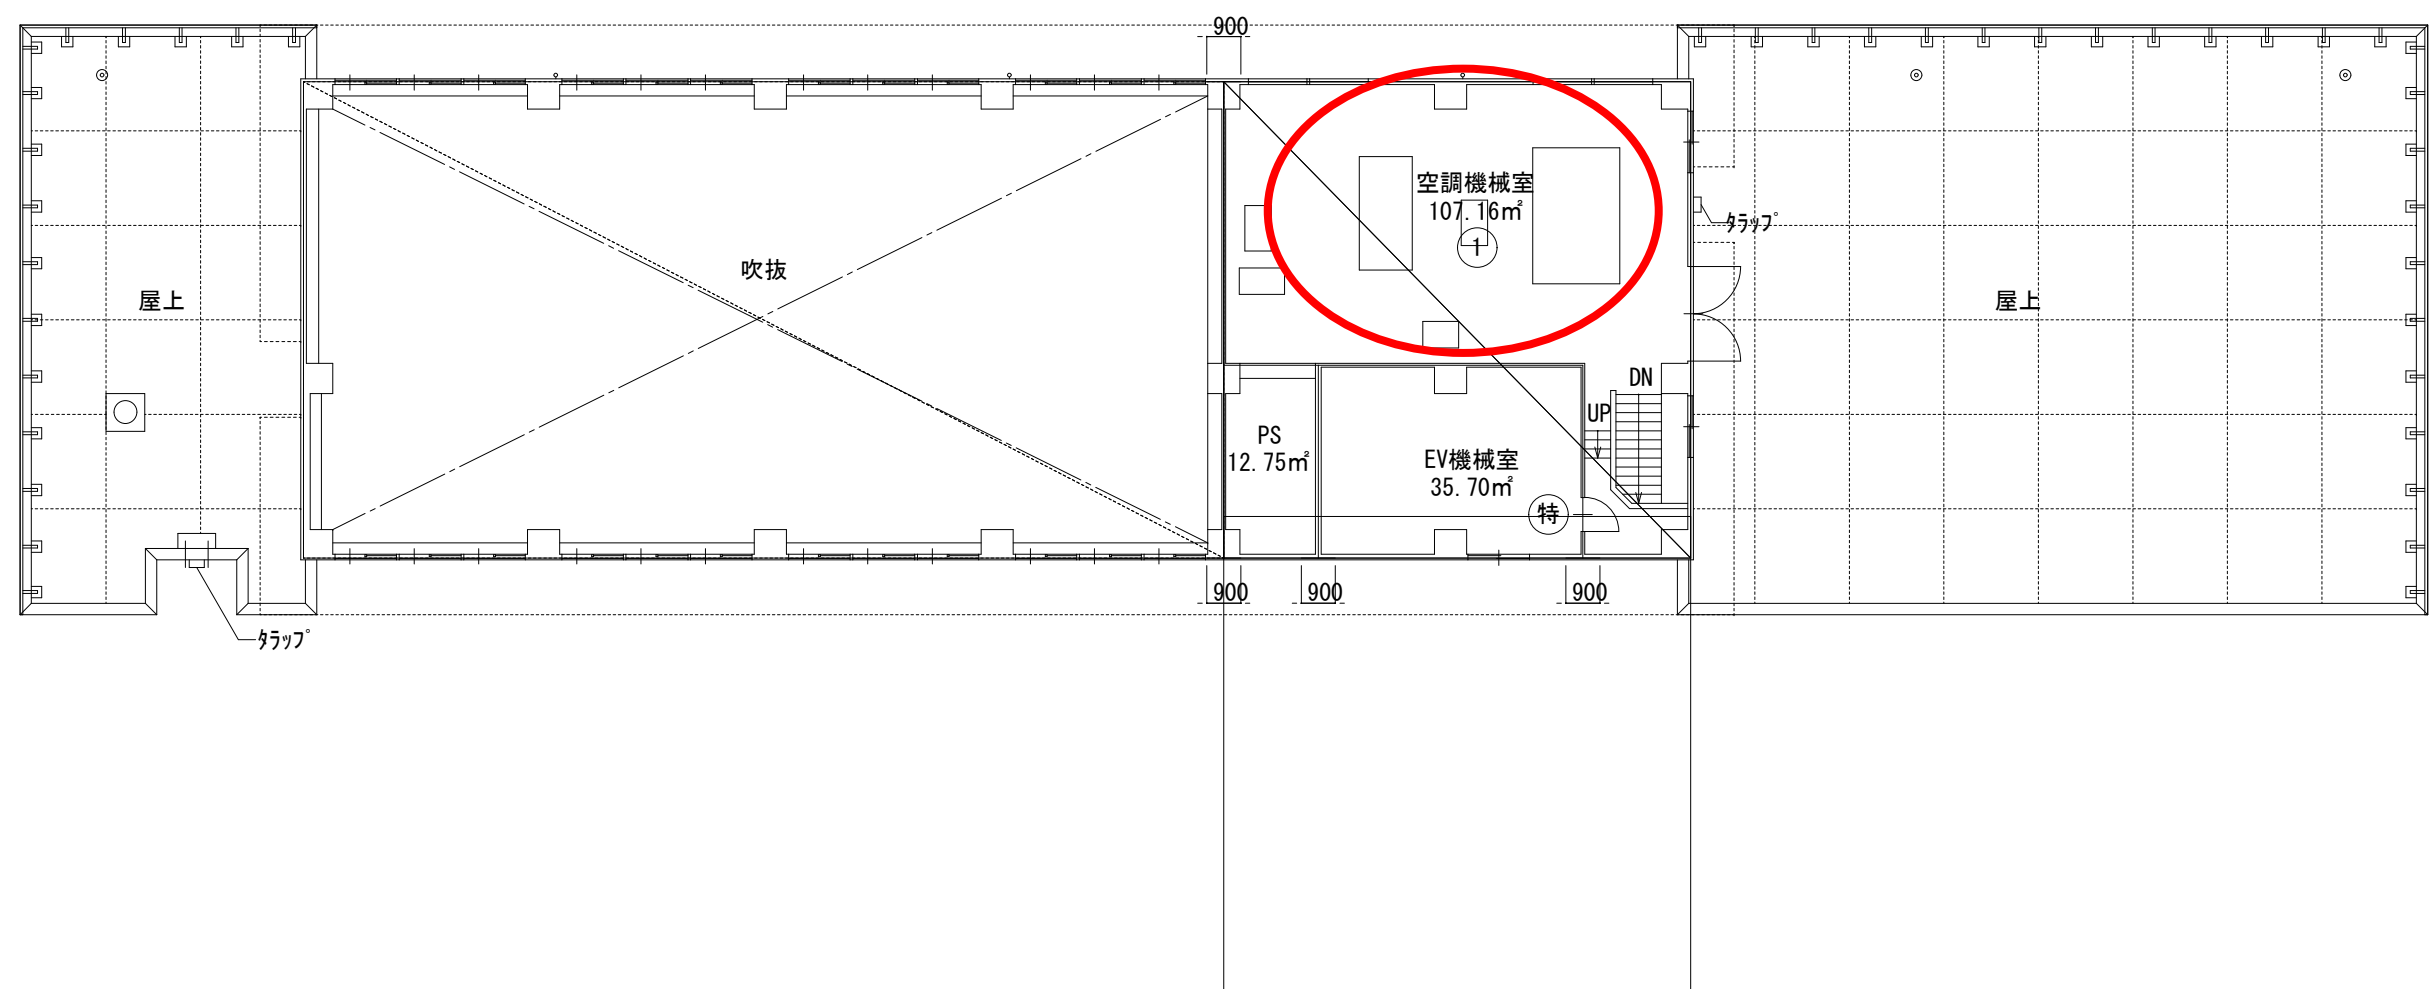

○ 工事箇所

入院棟  
5階

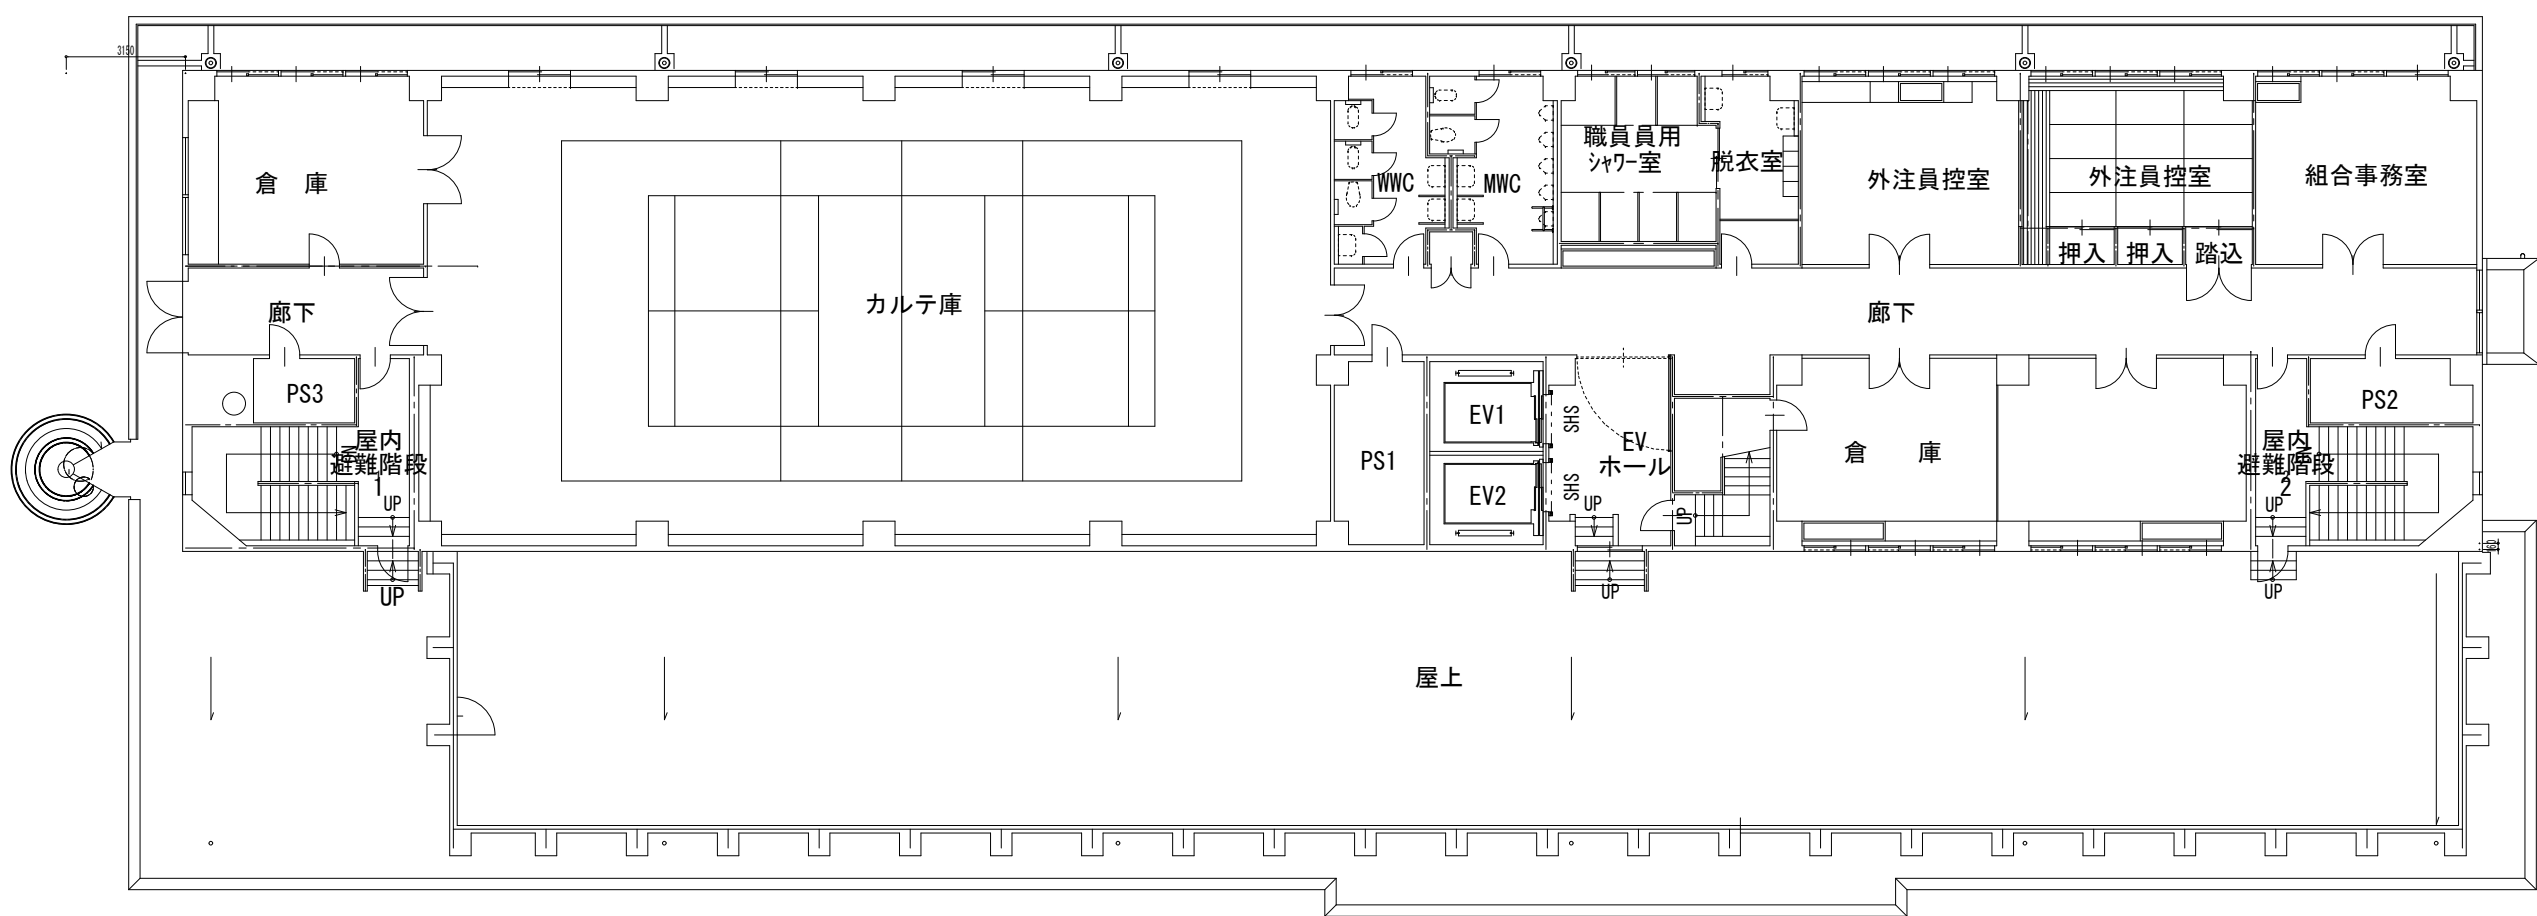

入院棟

6魚健工第8号  
国民健康保険魚沼市立小出病院空調設備改修工事  
5階平面図