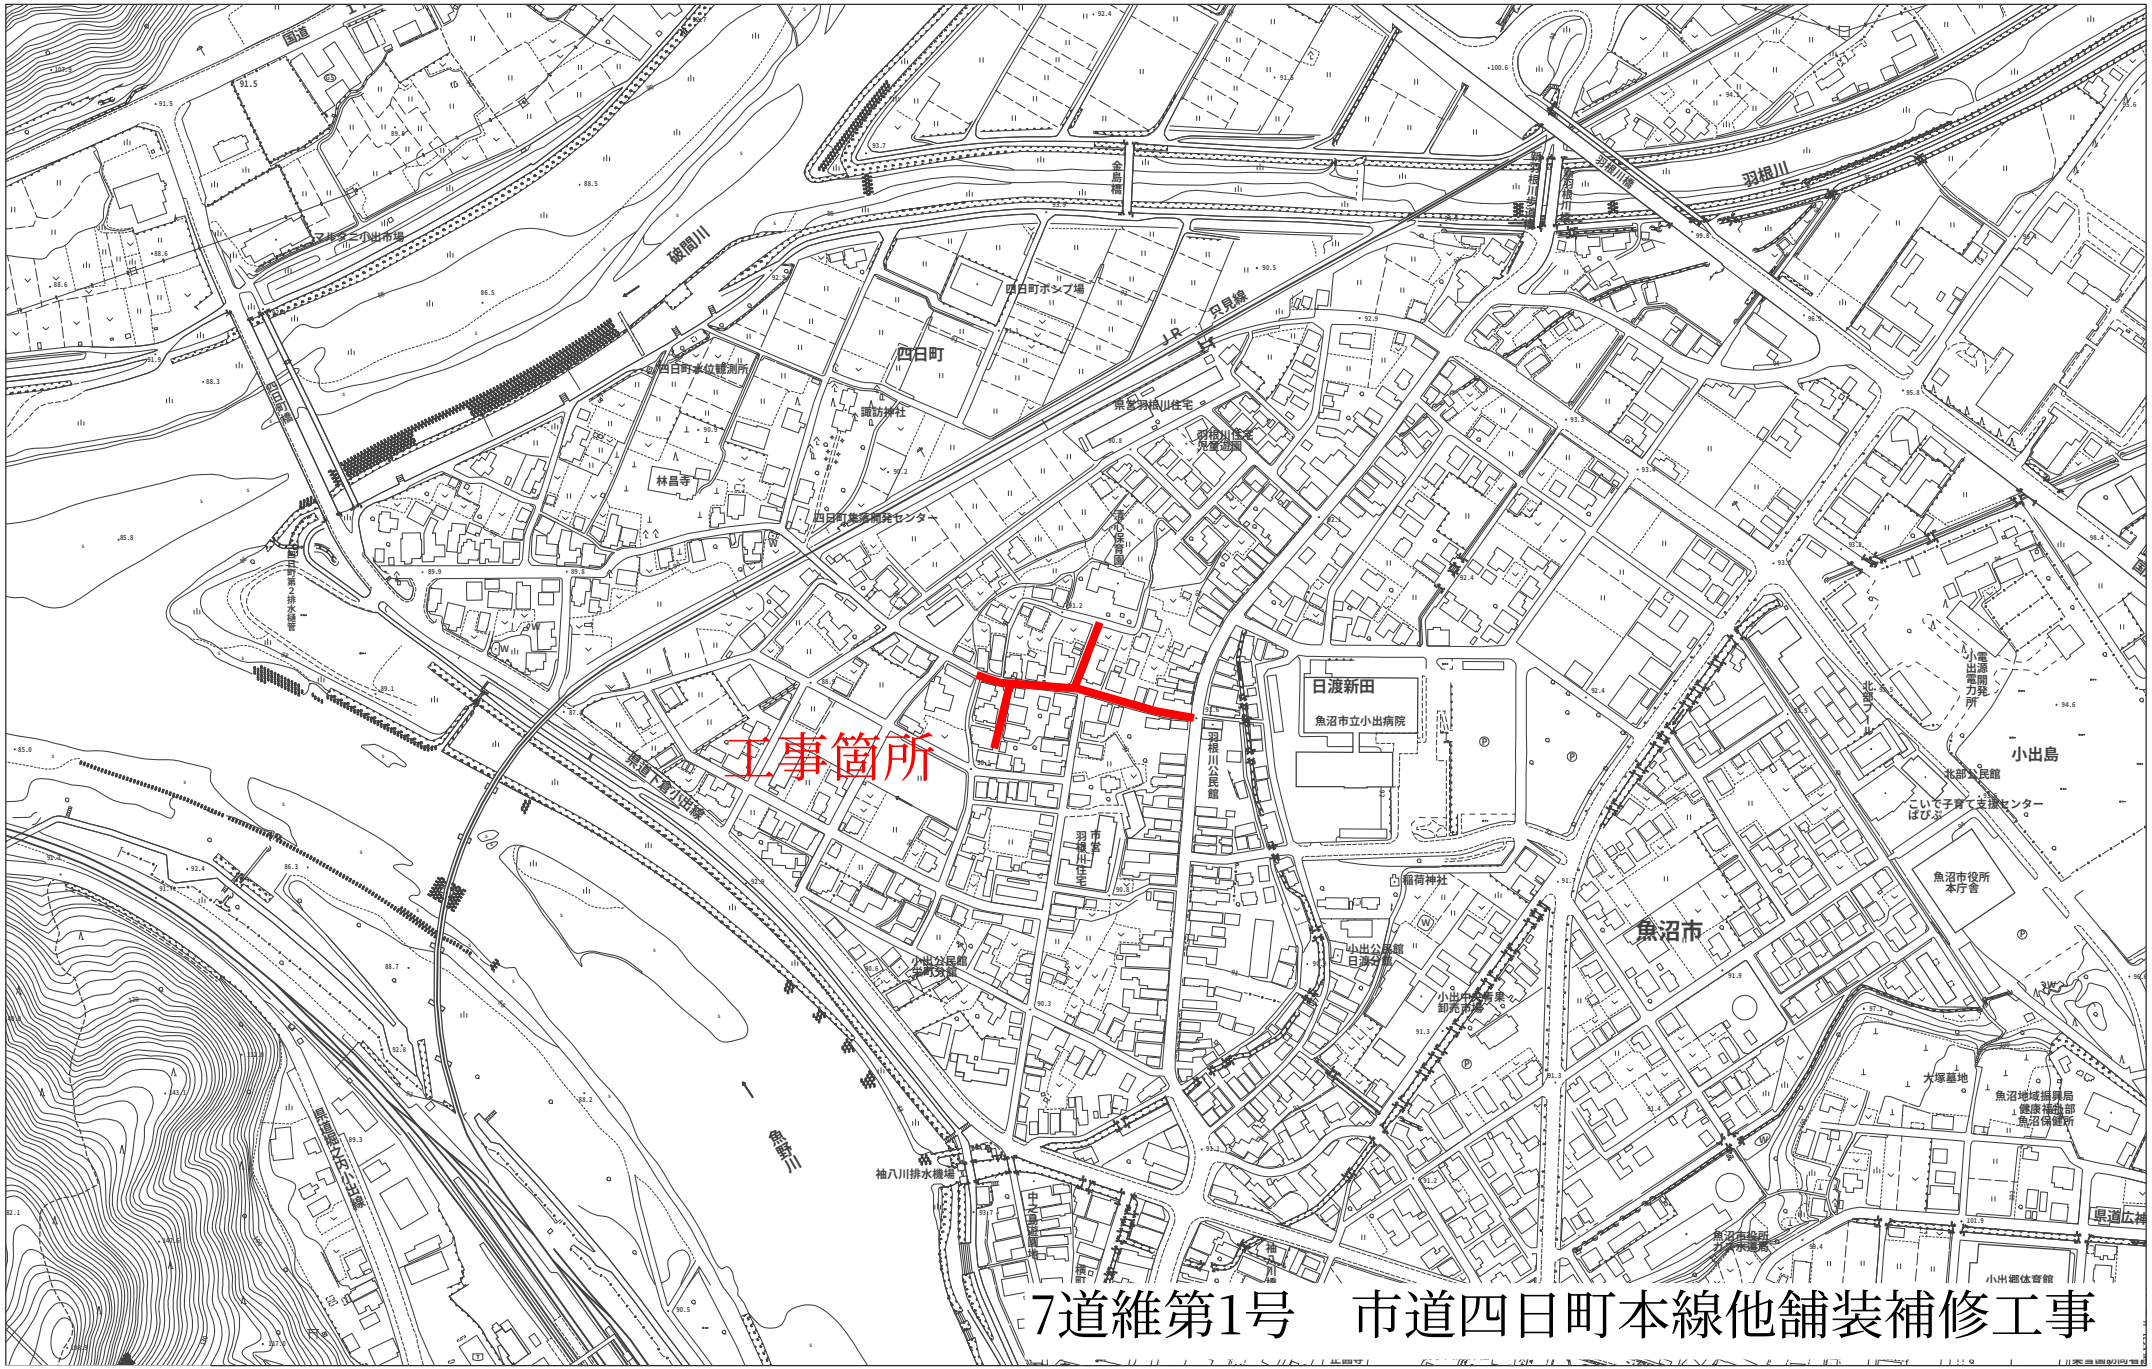

7道維第1号　市道四日町本線他舗装補修工事

1/5000

0　100　500m