


<売-65>三湖沢
1階

各部屋の面積(畳数)は概数です
※おおよその面積となっています

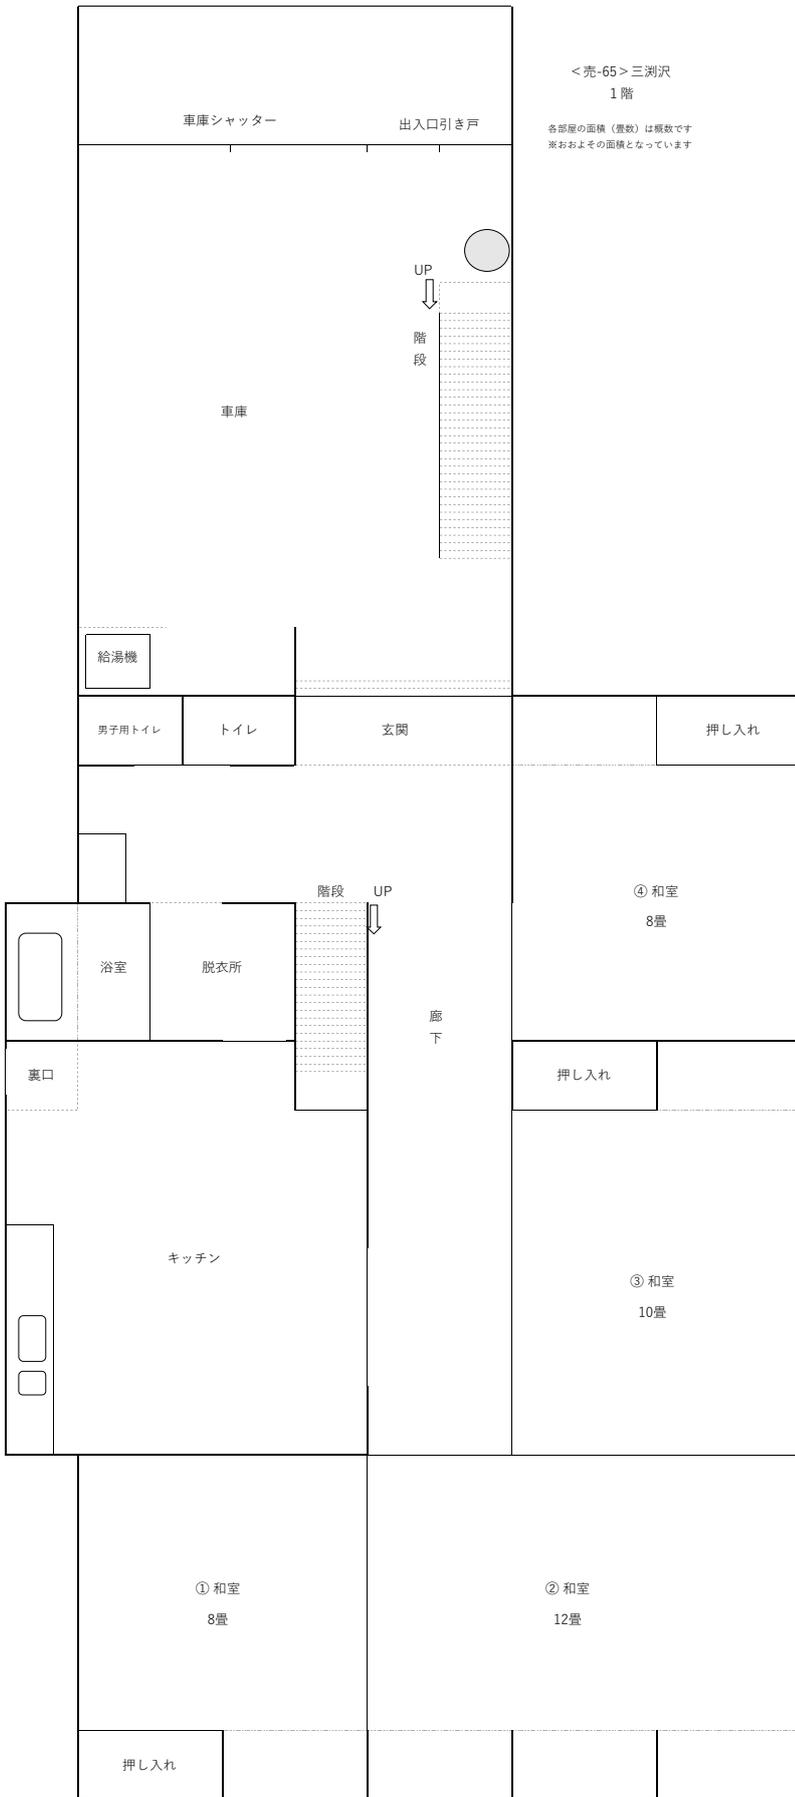

<売-65> 三洲沢
2階

各部屋の面積（畳数）は概数です
※おおよその面積となっています

