



# 1階 フロア案内

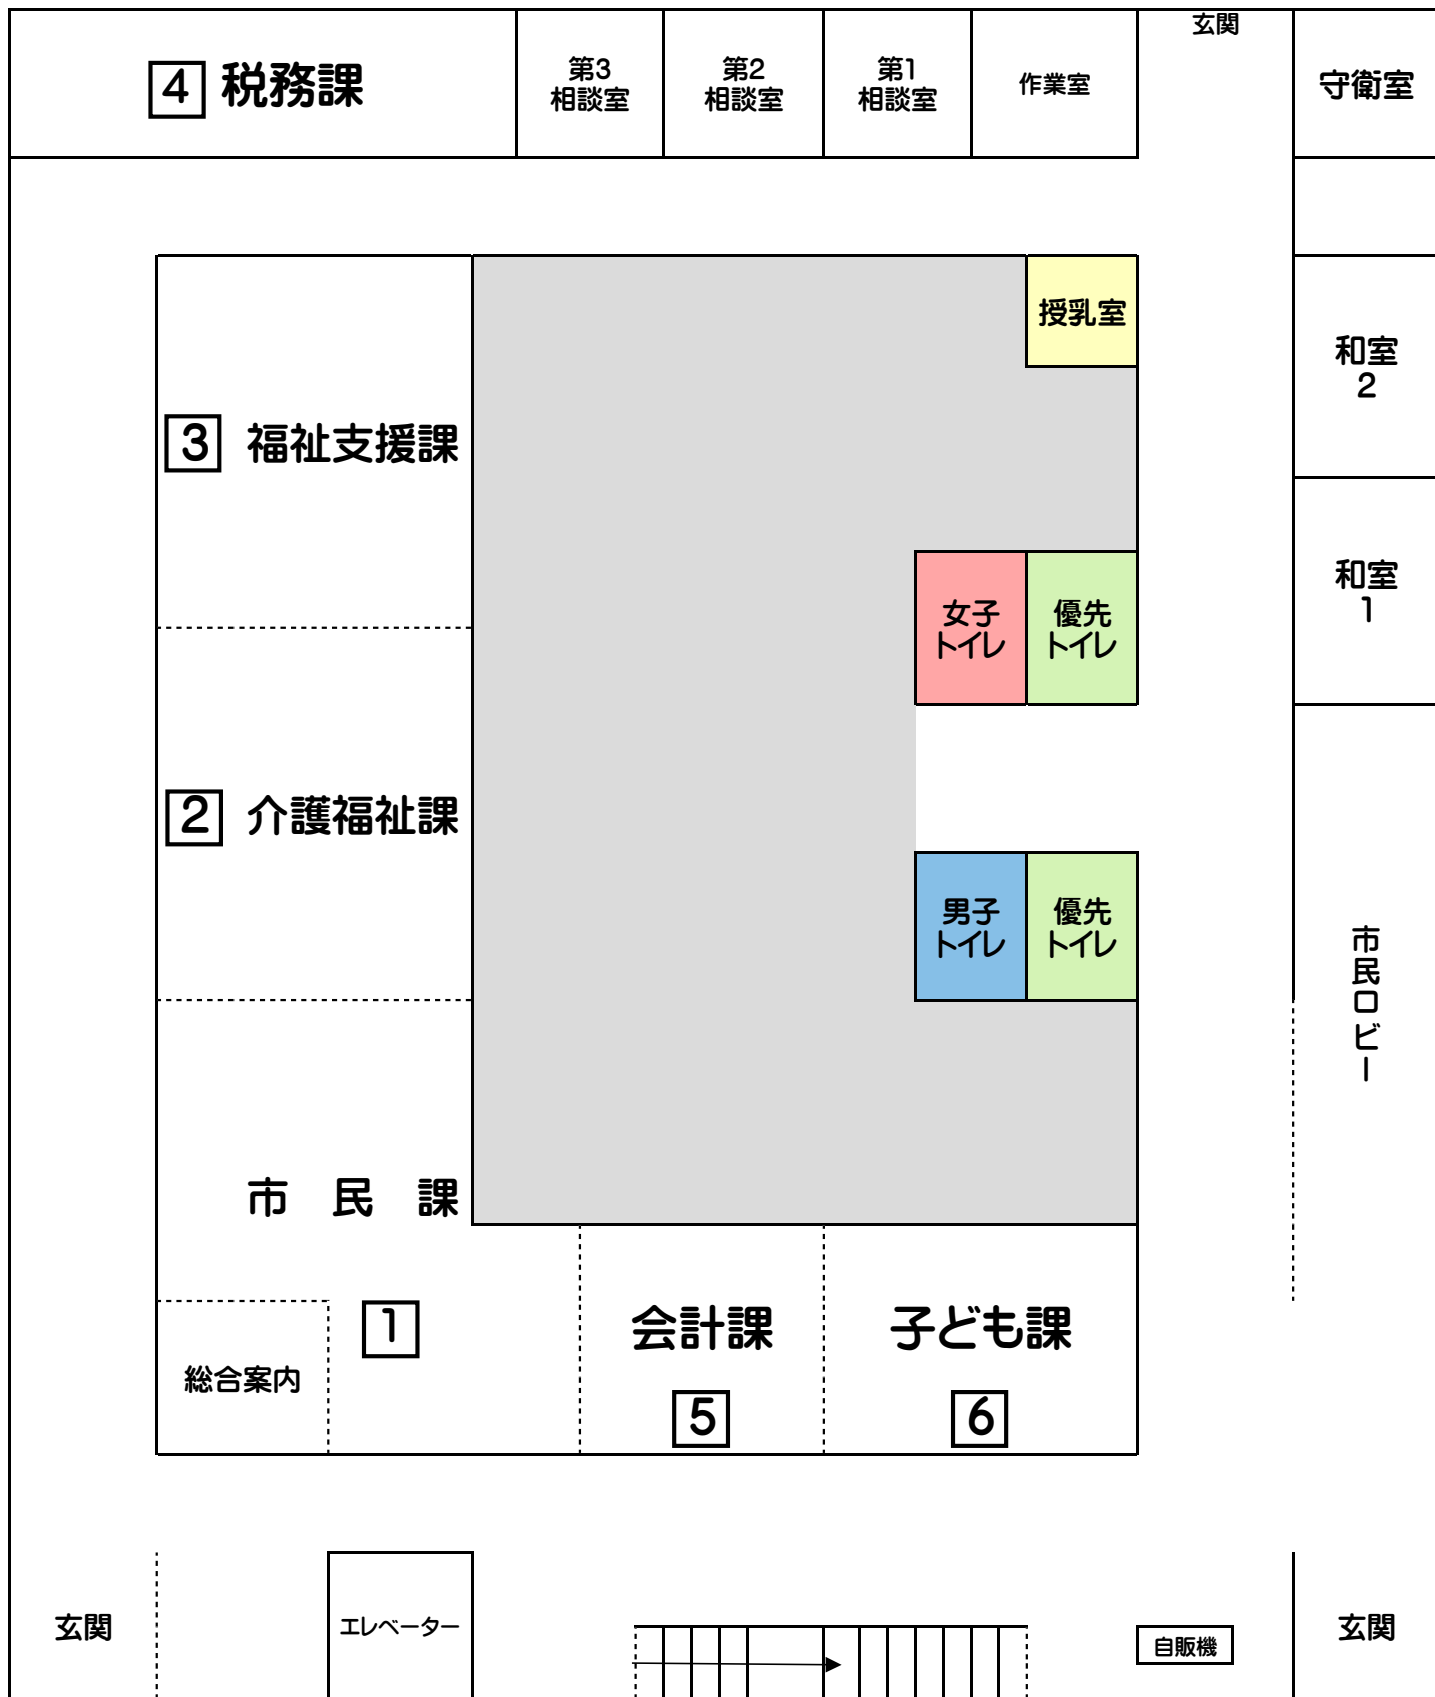

# 2階 フロア案内

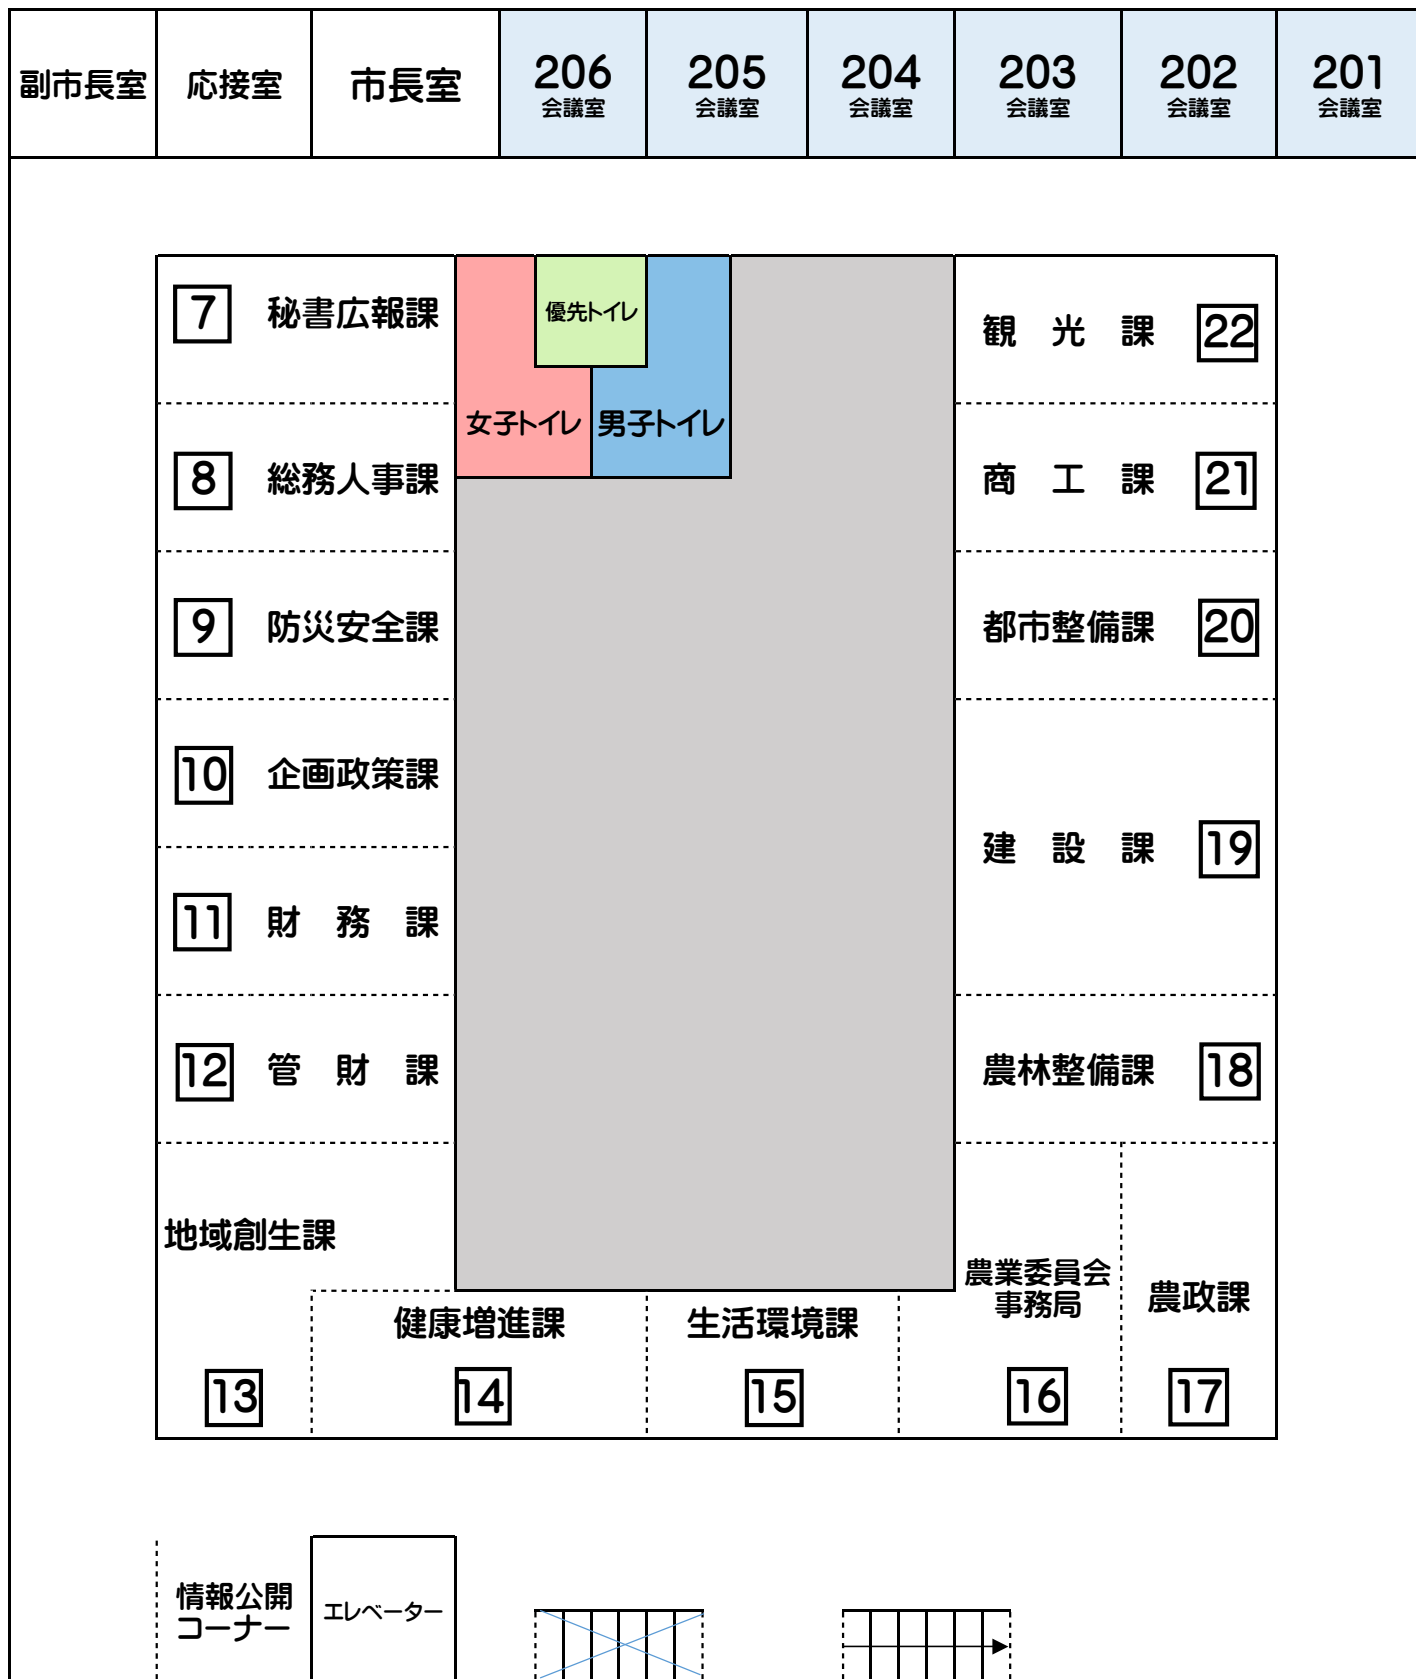

# 3 階 フロア案内

