要求水準書添付資料-11　解体・撤去工事範囲

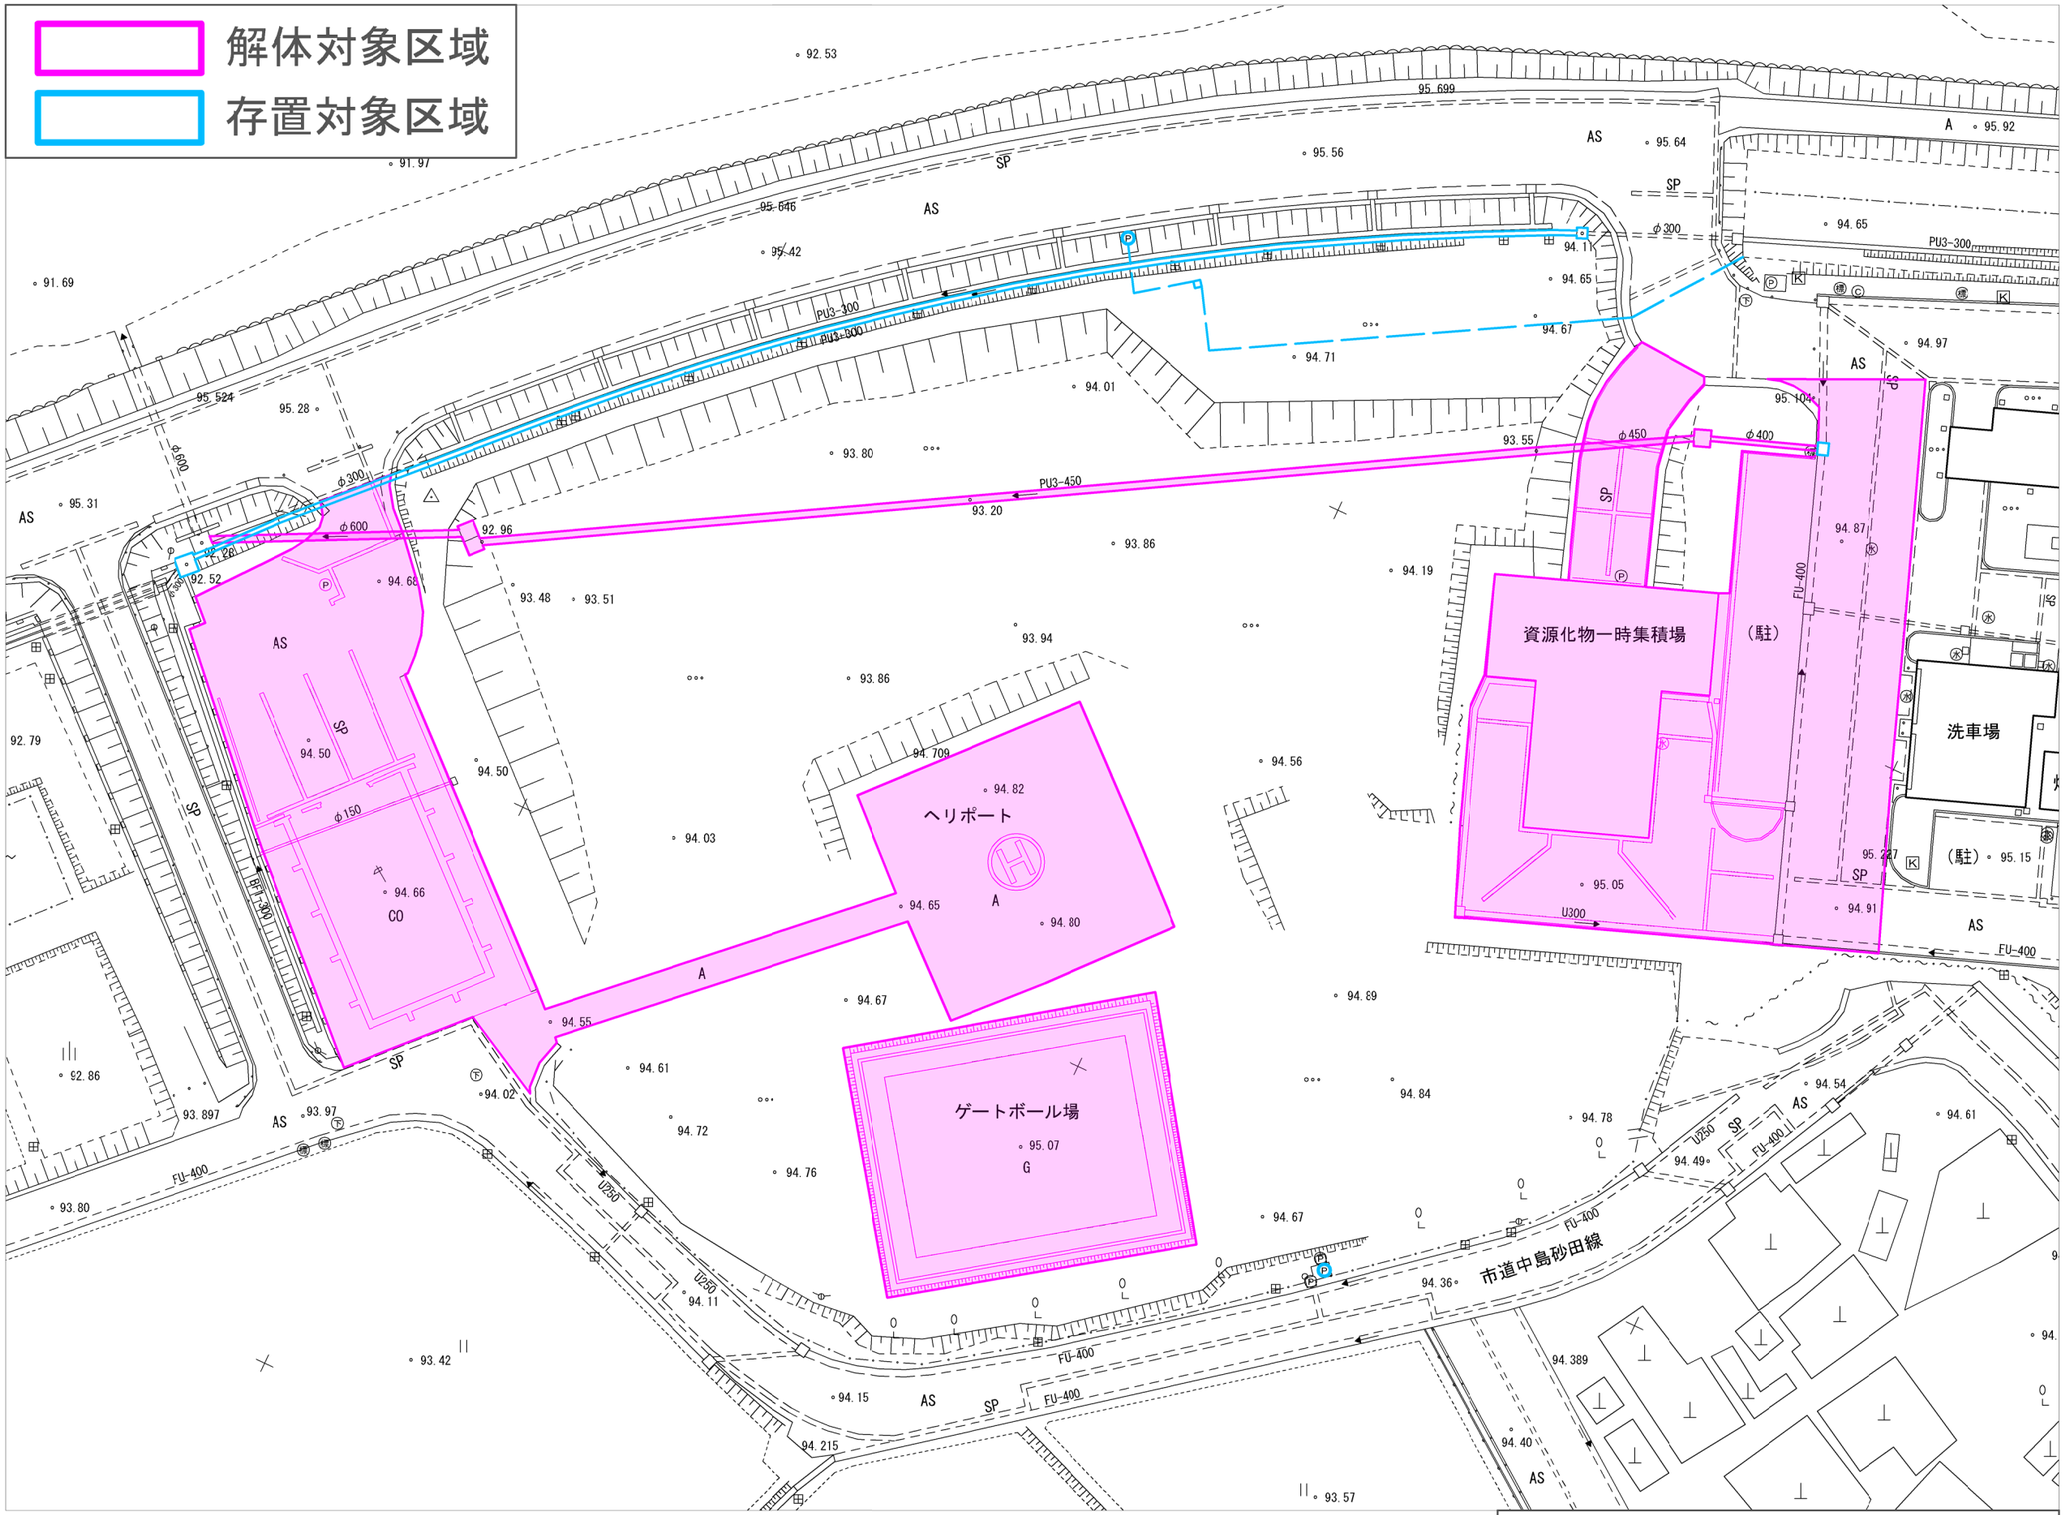

S = 1:500 （A3用紙）