


所在図

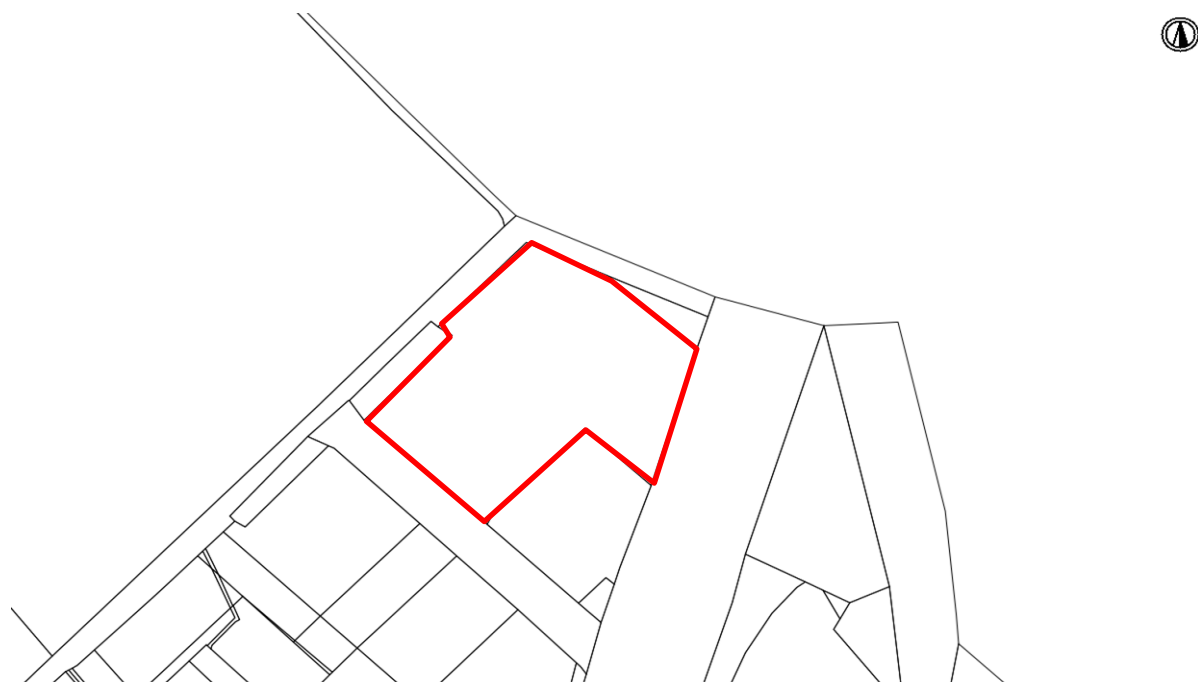

形状図






※形状図は正確な実測図ではありません。

写真



施 設 概 要

施 設 名	旧「堀之内老人憩の家」
所 在	魚沼市堀之内171番地1
概 要	【建物概要】 ・ 建築年 ：昭和48年 ・ 構造等 ：木造平屋建 1階 ・ 延床面積：522.77㎡ ・ 施設内容：事務室、和室、高齢者活動室、大広間、資材室、物置、厨房 トイレ 【土地概要】（堀之内字品袋171-1） ・ 地目：宅地 ・ 地積：1430.56㎡ ・ 所有者：魚沼市（堀之内町）
経 過 等	昭和48年竣工 H18.4.1 指定管理開始(会飲の会) R3.3.31 指定管理期間満了につき直営へ R3.4.1 直営(シルバー人材センターに管理業務委託) R5.5.9 機能を堀之内商工会館へ移転
施設運営に関する 課 題、懸 案 事 項	昭和48年に建設され、施設の老朽化が目立つ。 (耐用年数到来年度 1995年)

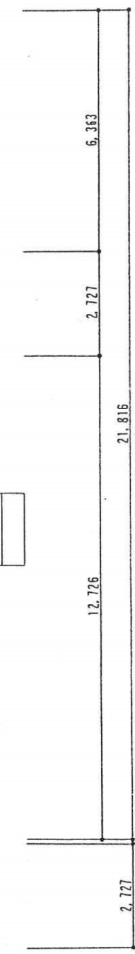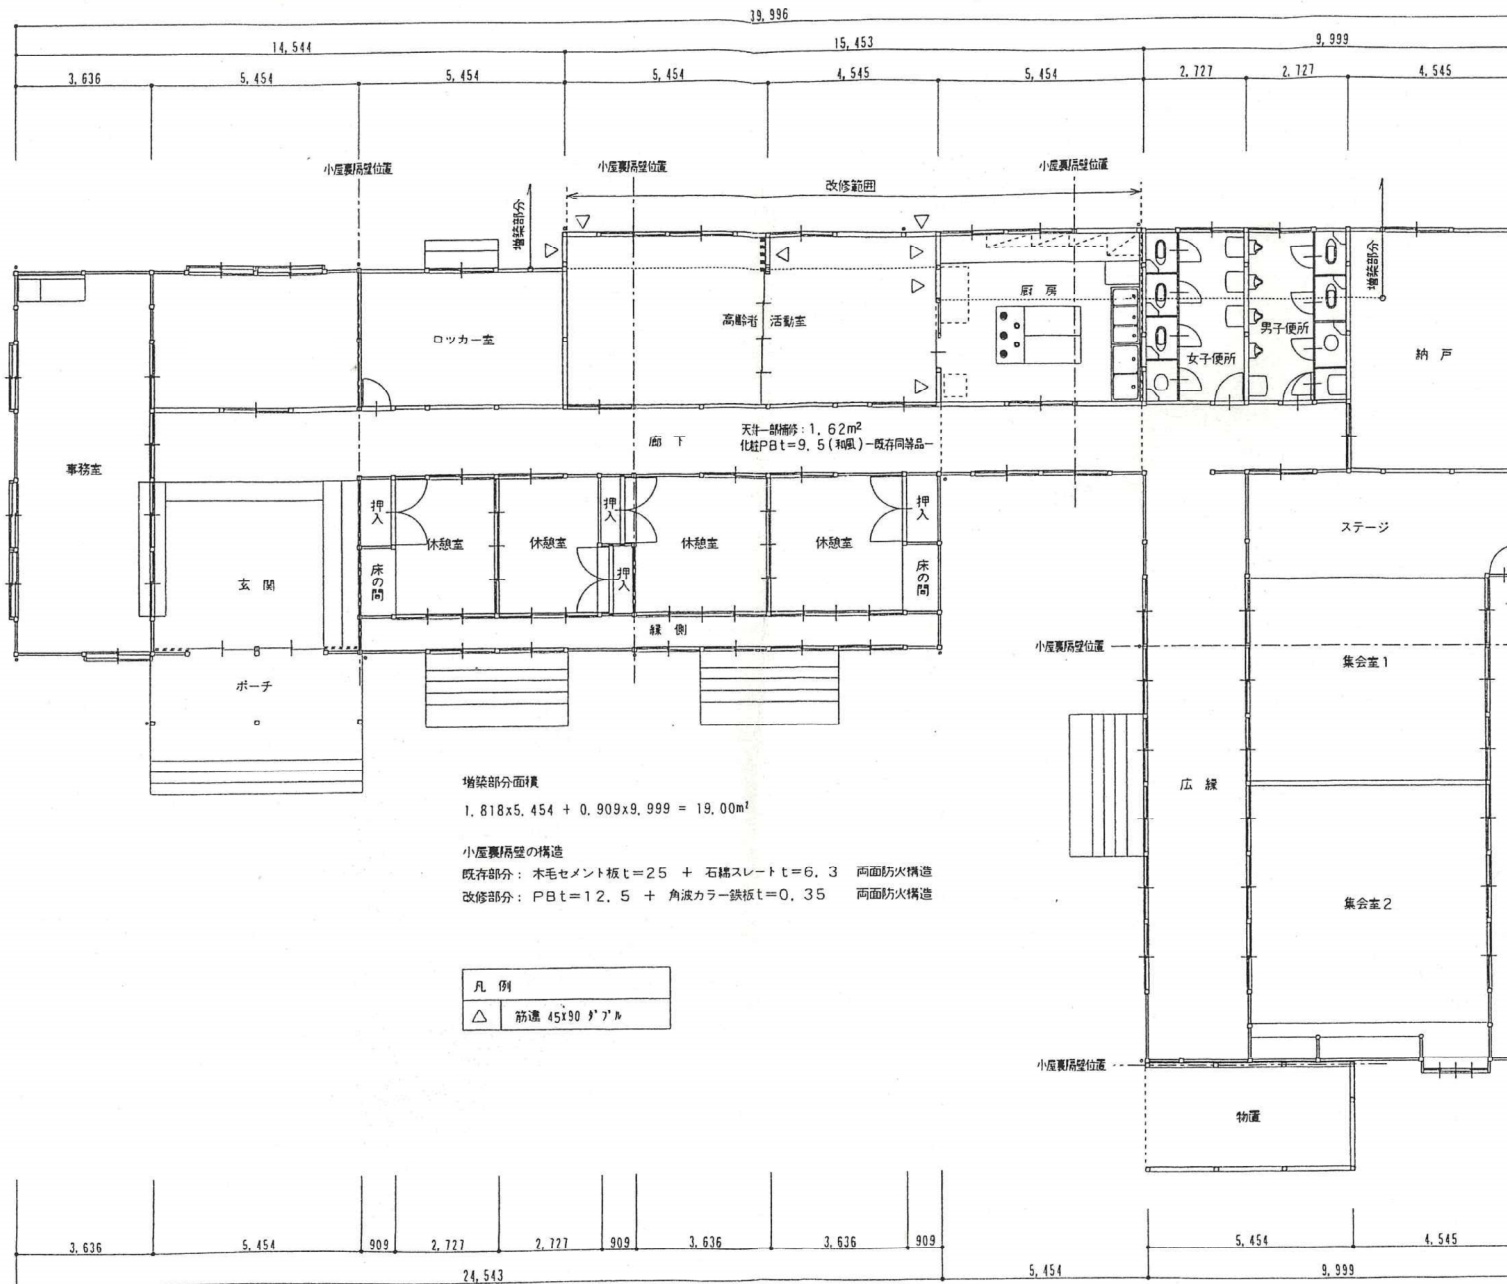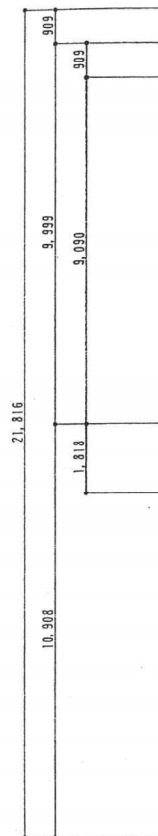

増築部分面積

$$1,818 \times 5,454 + 0,909 \times 9,999 = 19,00\text{m}^2$$

小屋裏居壁の構造

既存部分: 木毛セメント板 $t=25$ + 石綿スレート $t=6.3$ 両面防火構造

改修部分: PB $t=12.5$ + 角波カラー鉄板 $t=0.35$ 両面防火構造

凡 例	
△	筋違 45×90 ㌘アル



新規平面図

S=1/100

図番 104 ・ 件名 堀之内町老人憩の家改修工事 ・ 平成11年 3月 日

図名 新規平面図 ・ 縮尺 1/100 ・ ・ ・