


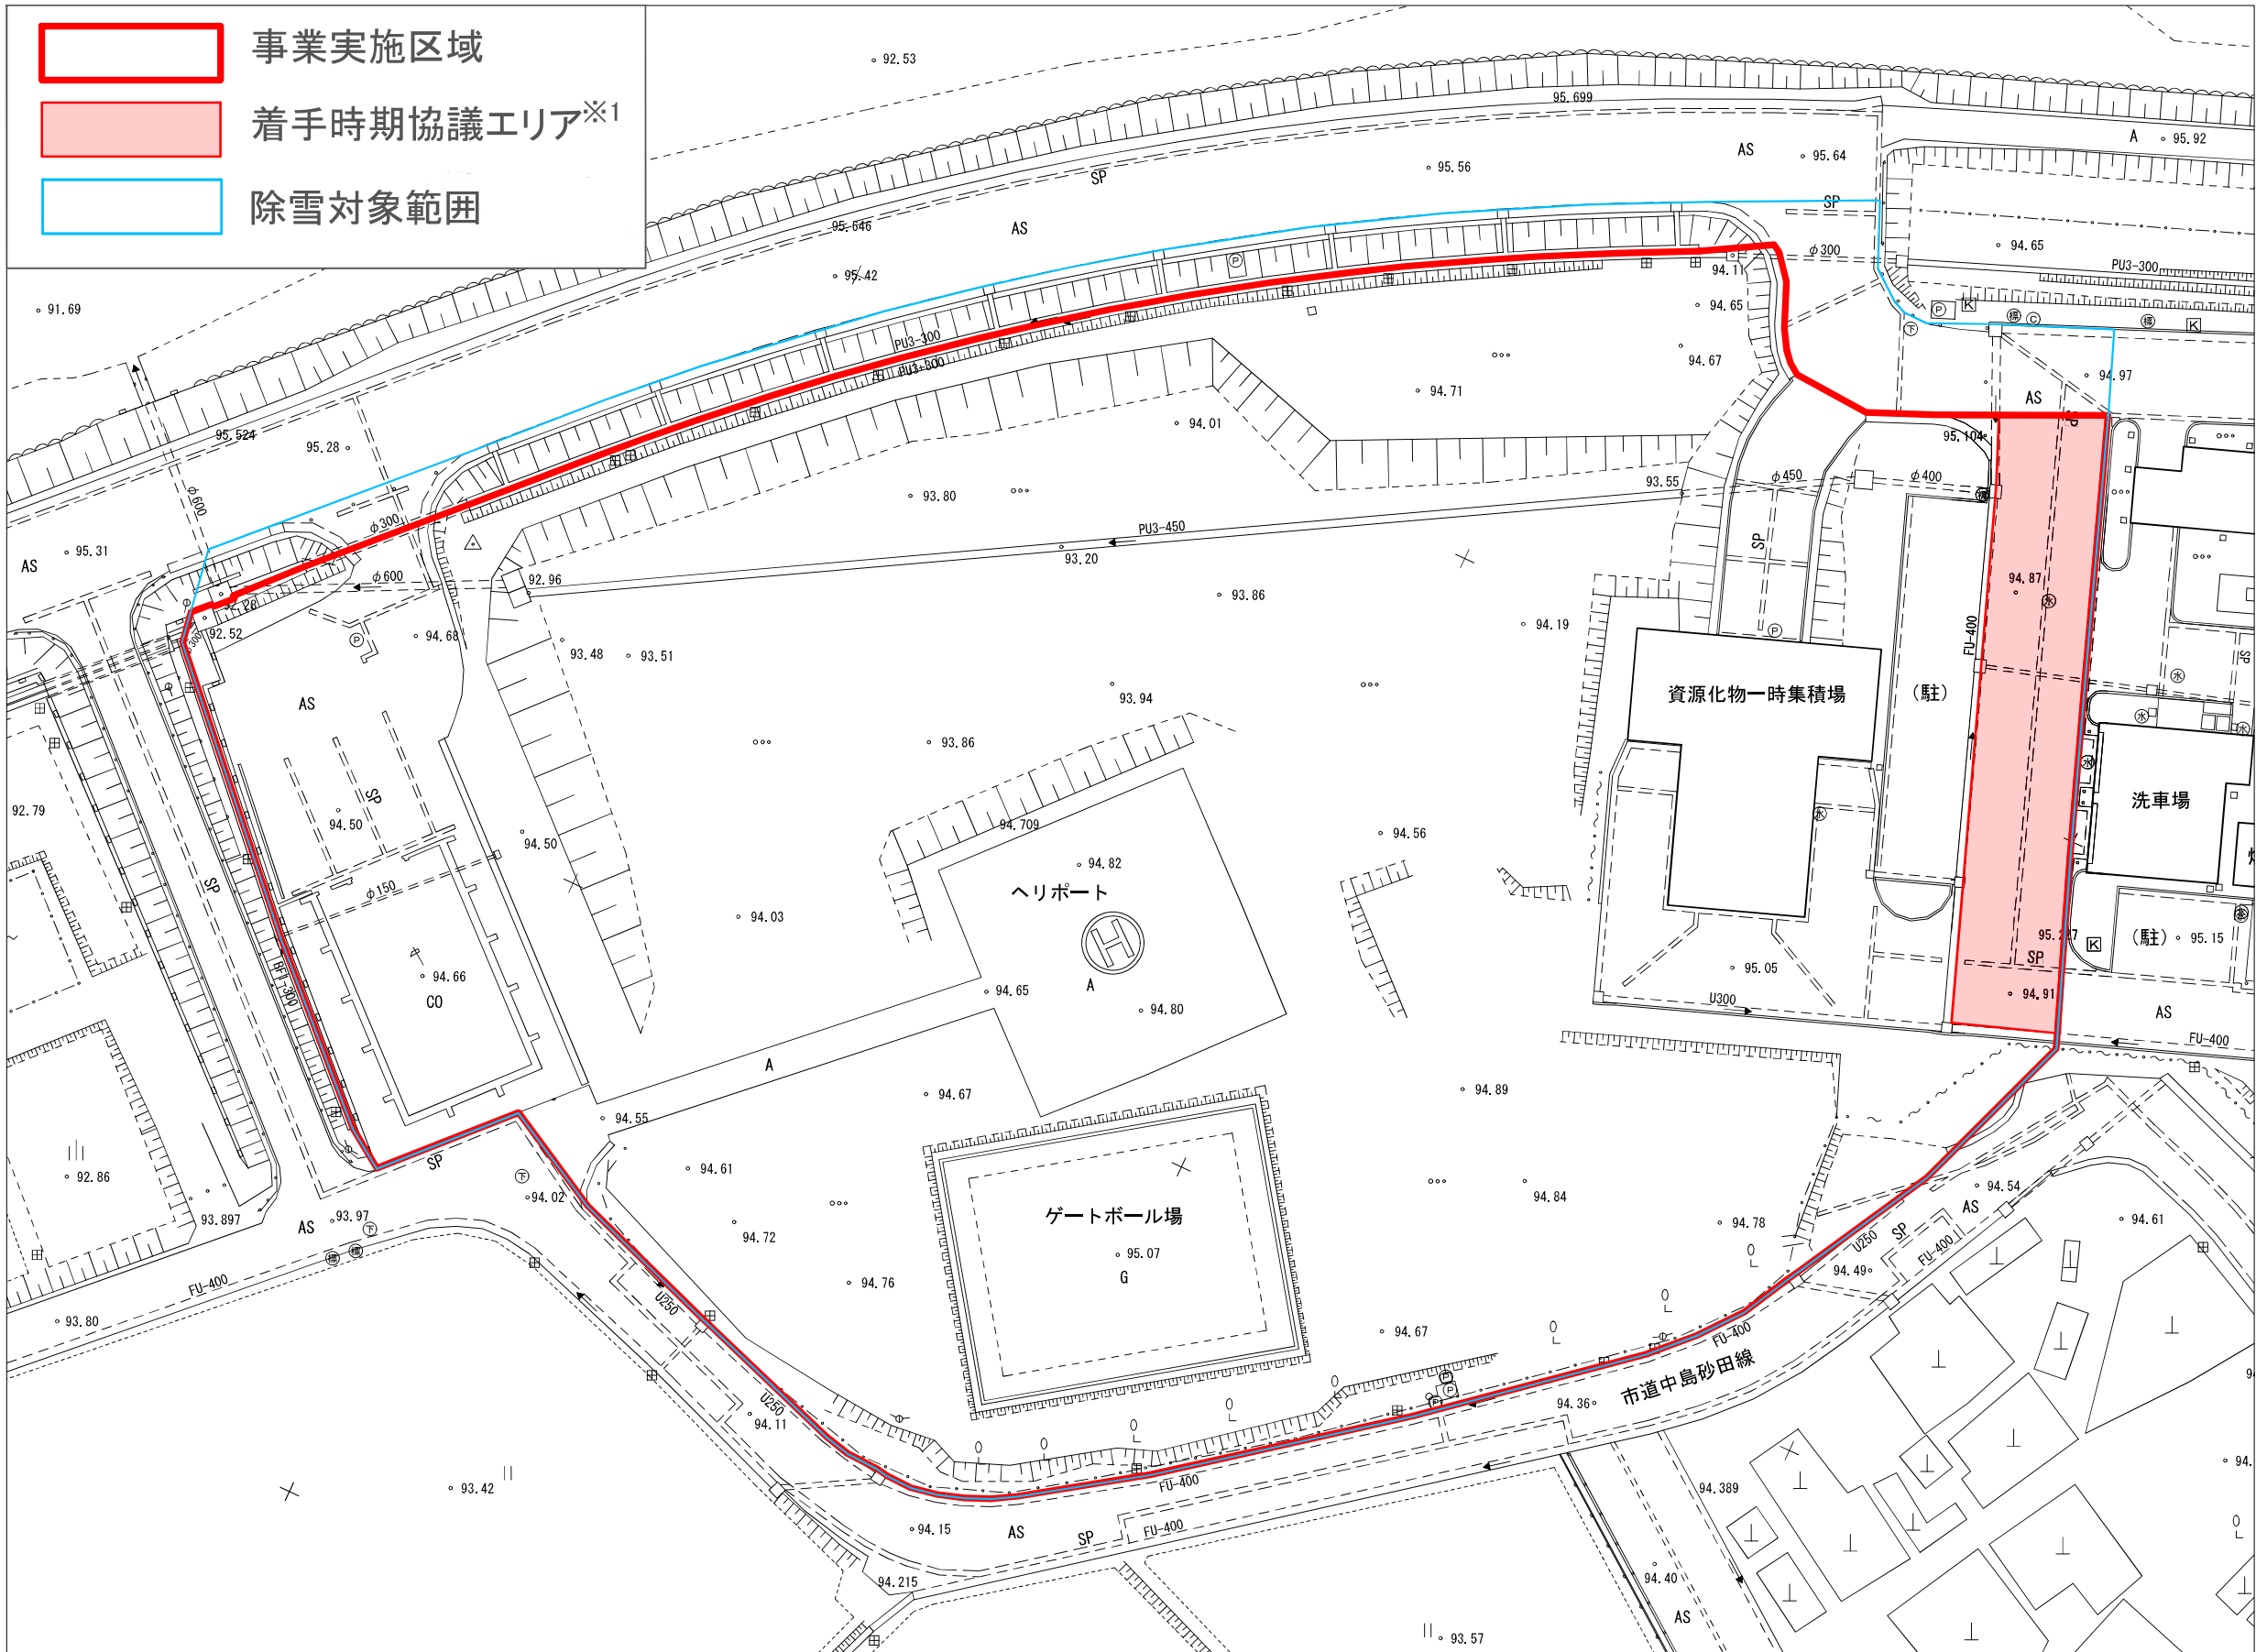

※1 令和9年度上半期は原則工事不可とするが、詳細については本市との協議とする

S = 1 : 500 (A3用紙)