


# 位置図

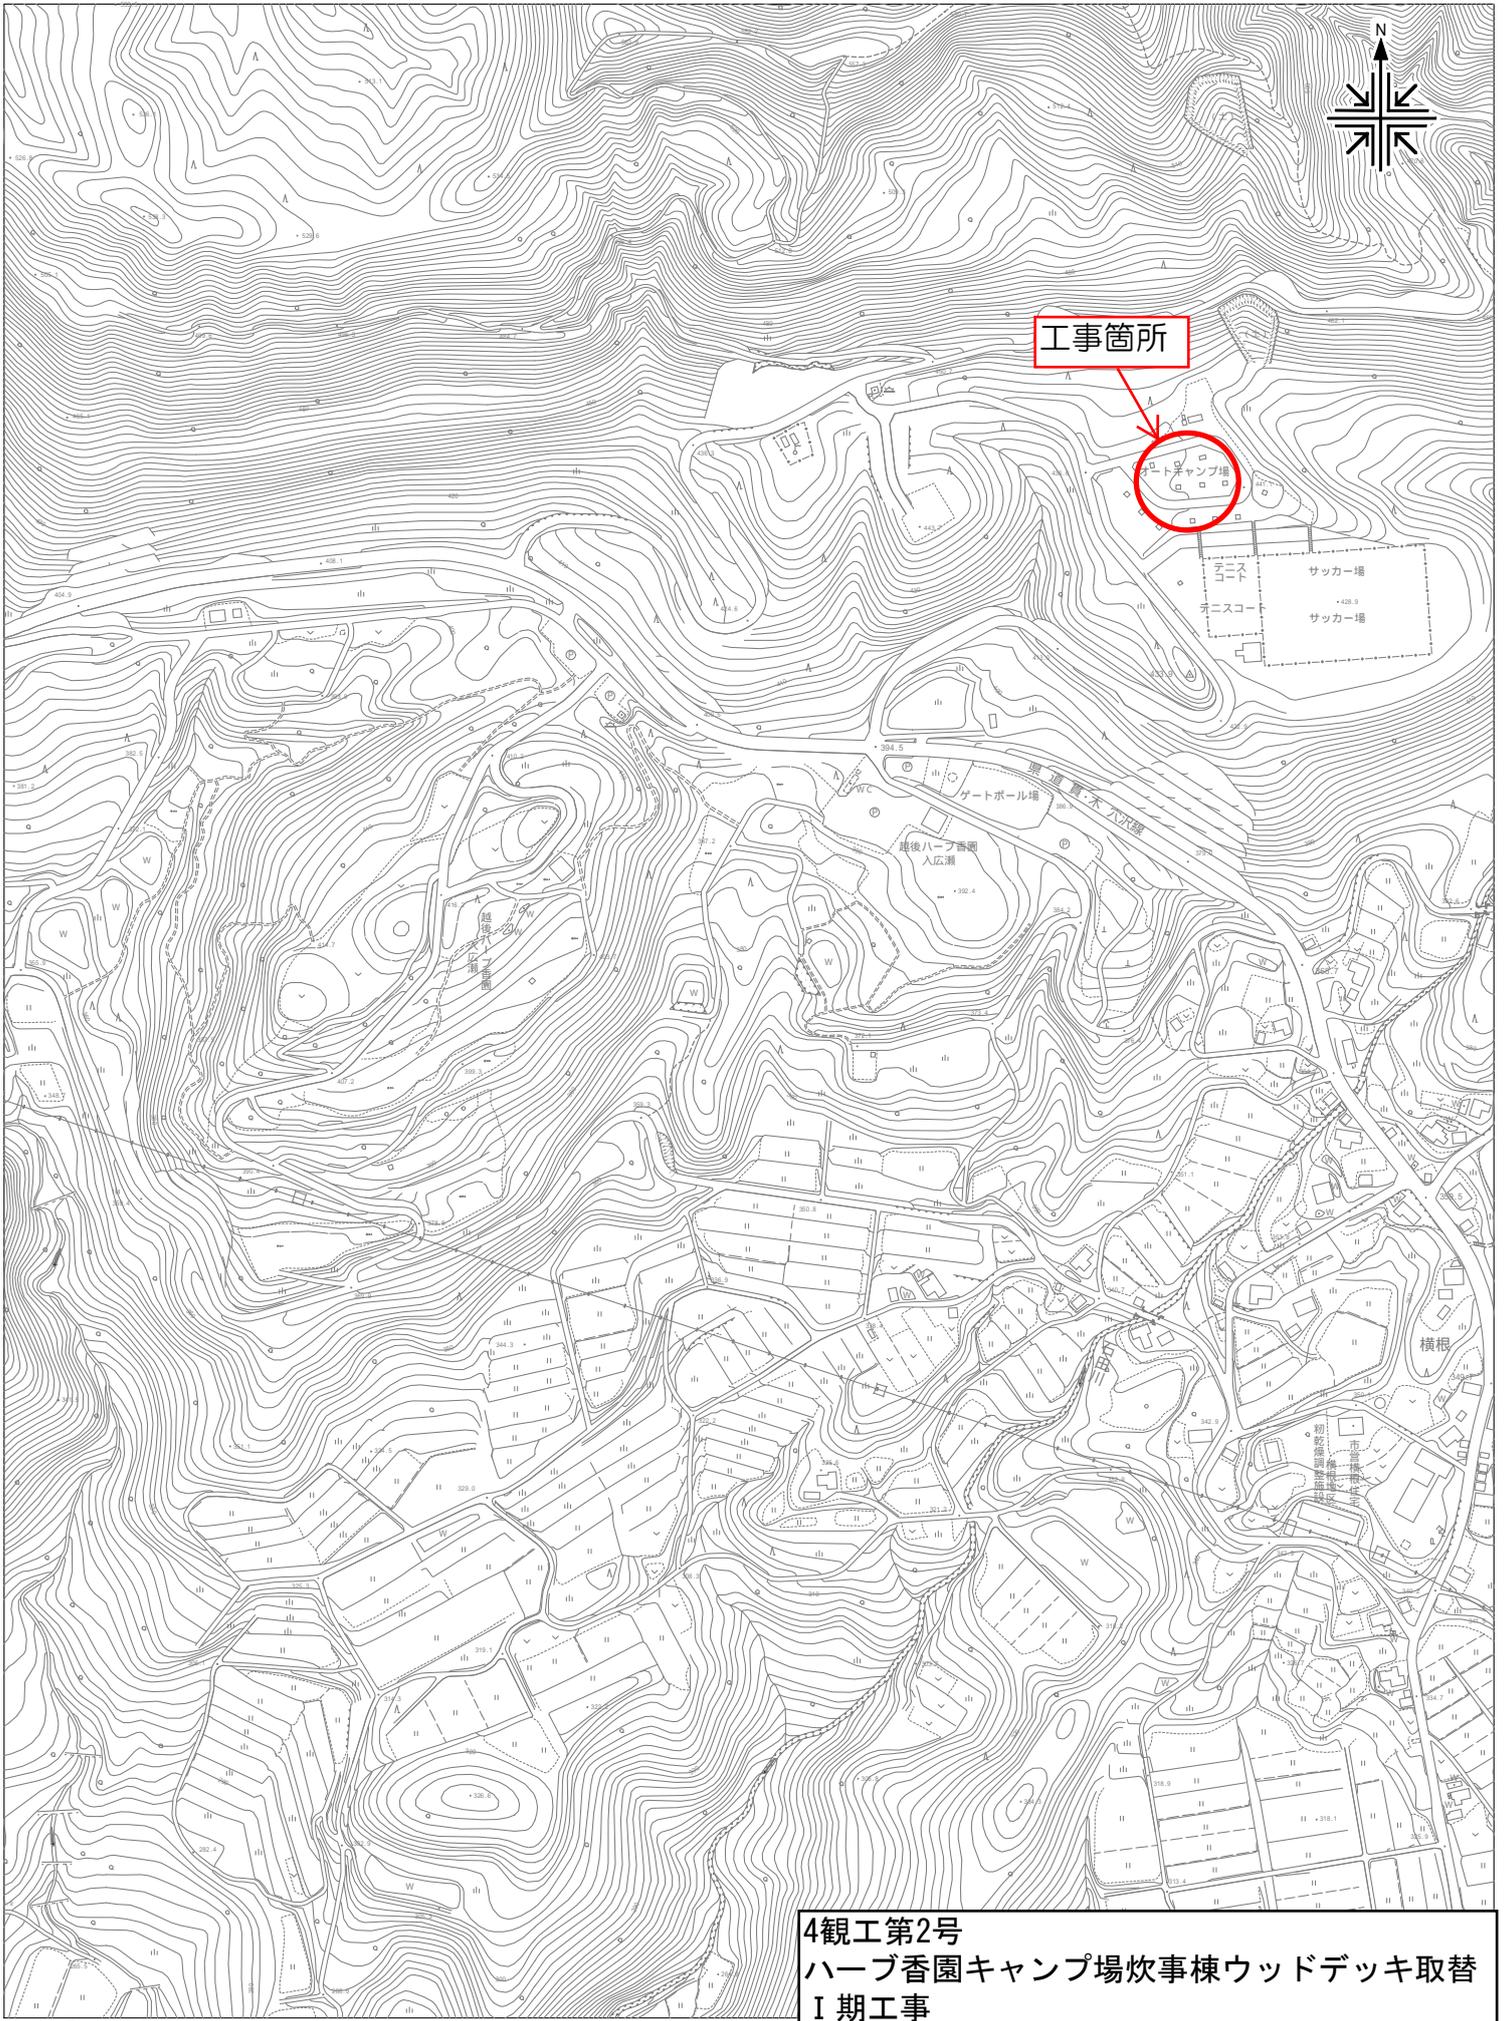

4観工第2号  
ハーブ香園キャンプ場炊事棟ウッドデッキ取替  
I期工事

UserID = 100900

1/5000

0

400m