



# 庁舎1階 平面図

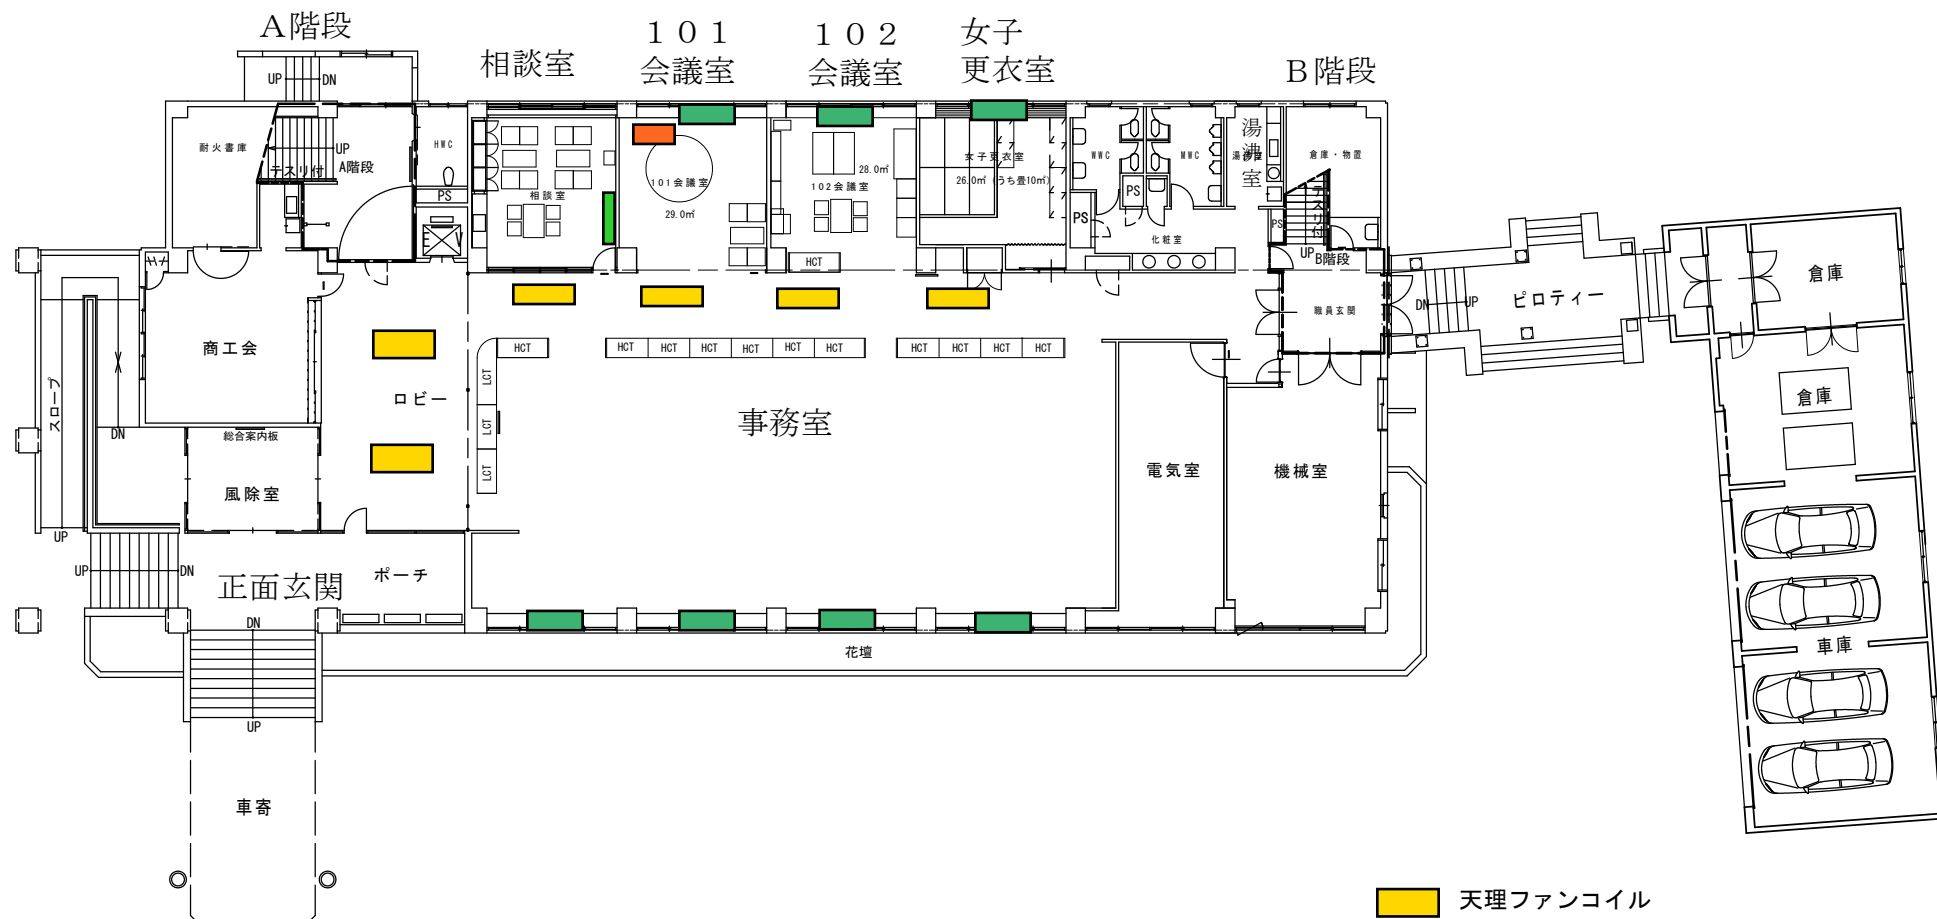

- 天理ファンコイル
- 床置きファンコイル
- 床置きエアコン


委託名: 北部庁舎冷暖房設備機器保守管理業務委託

# 庁舎2階 平面図

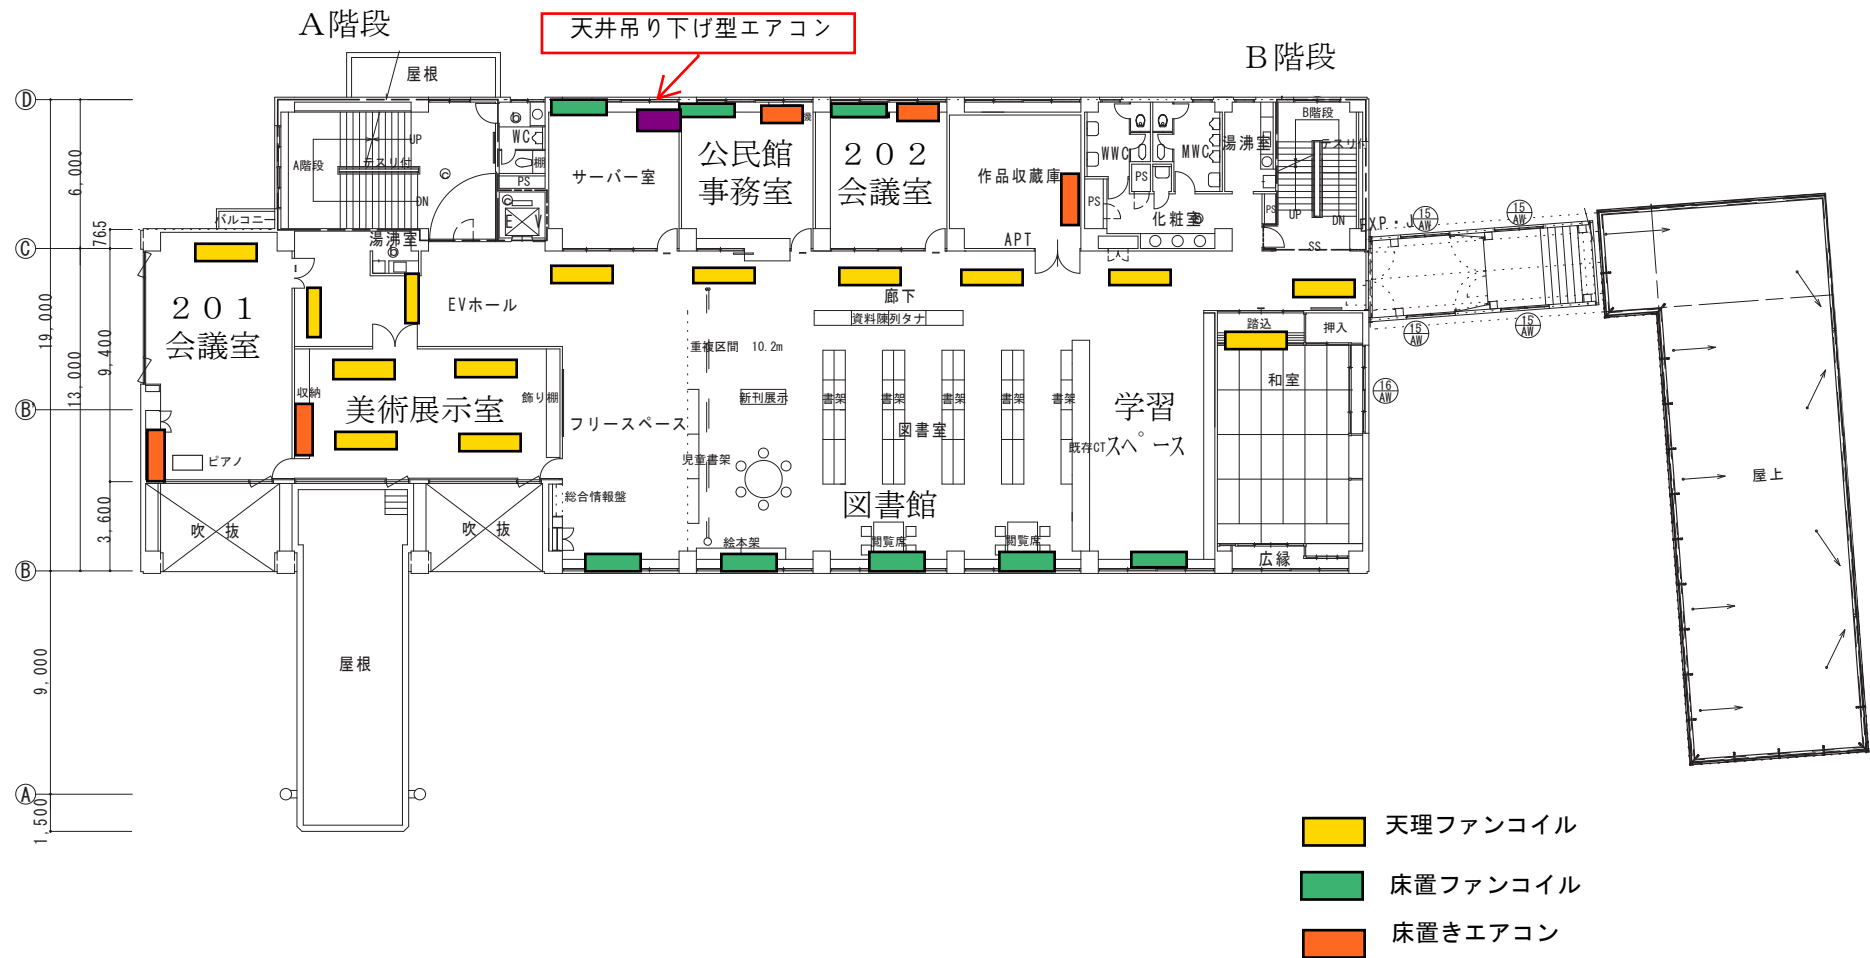

委託名: 北部庁舎冷暖房設備機器保守管理業務委託

# 庁舎3階 平面図

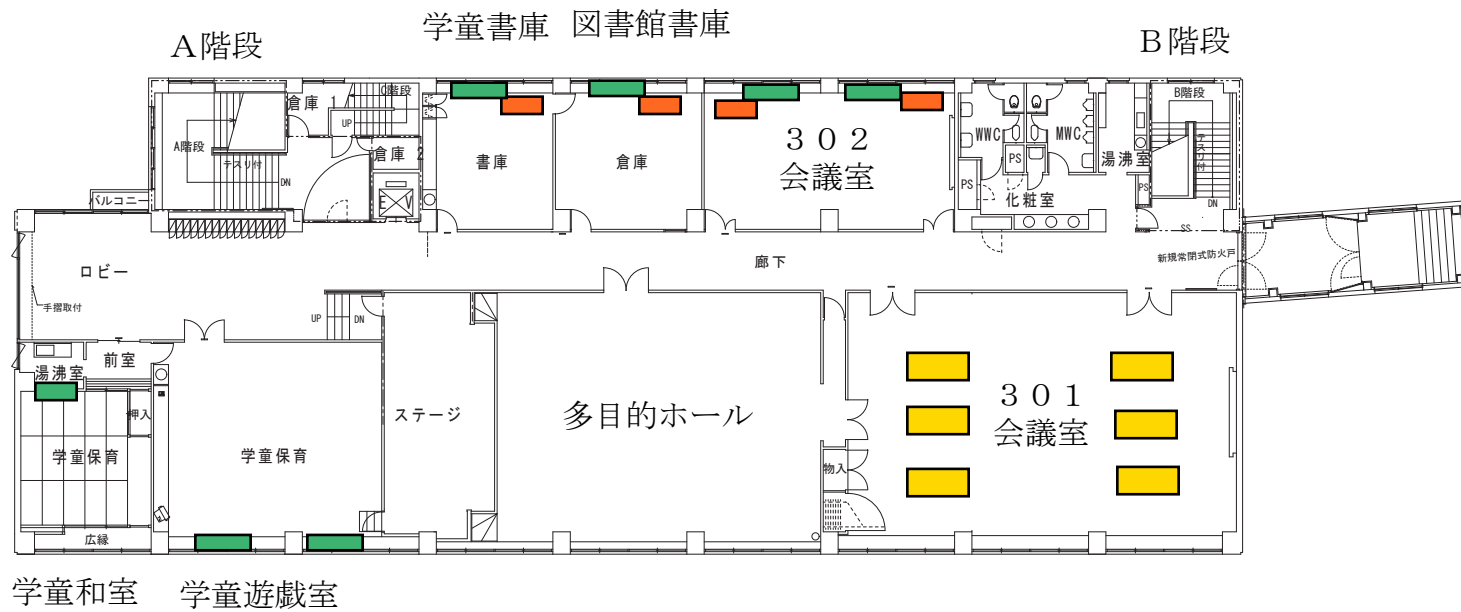

- 天理ファンコイル
- 床置きファンコイル
- 床置きエアコン

委託名: 北部庁舎冷暖房設備機器保守管理業務委託