



定期清掃範囲 各月

工事名	4廃委第15号 エコプラント魚沼管理棟清掃業務委託	縮尺	1:150
図面名称	1階平面位置図 2		

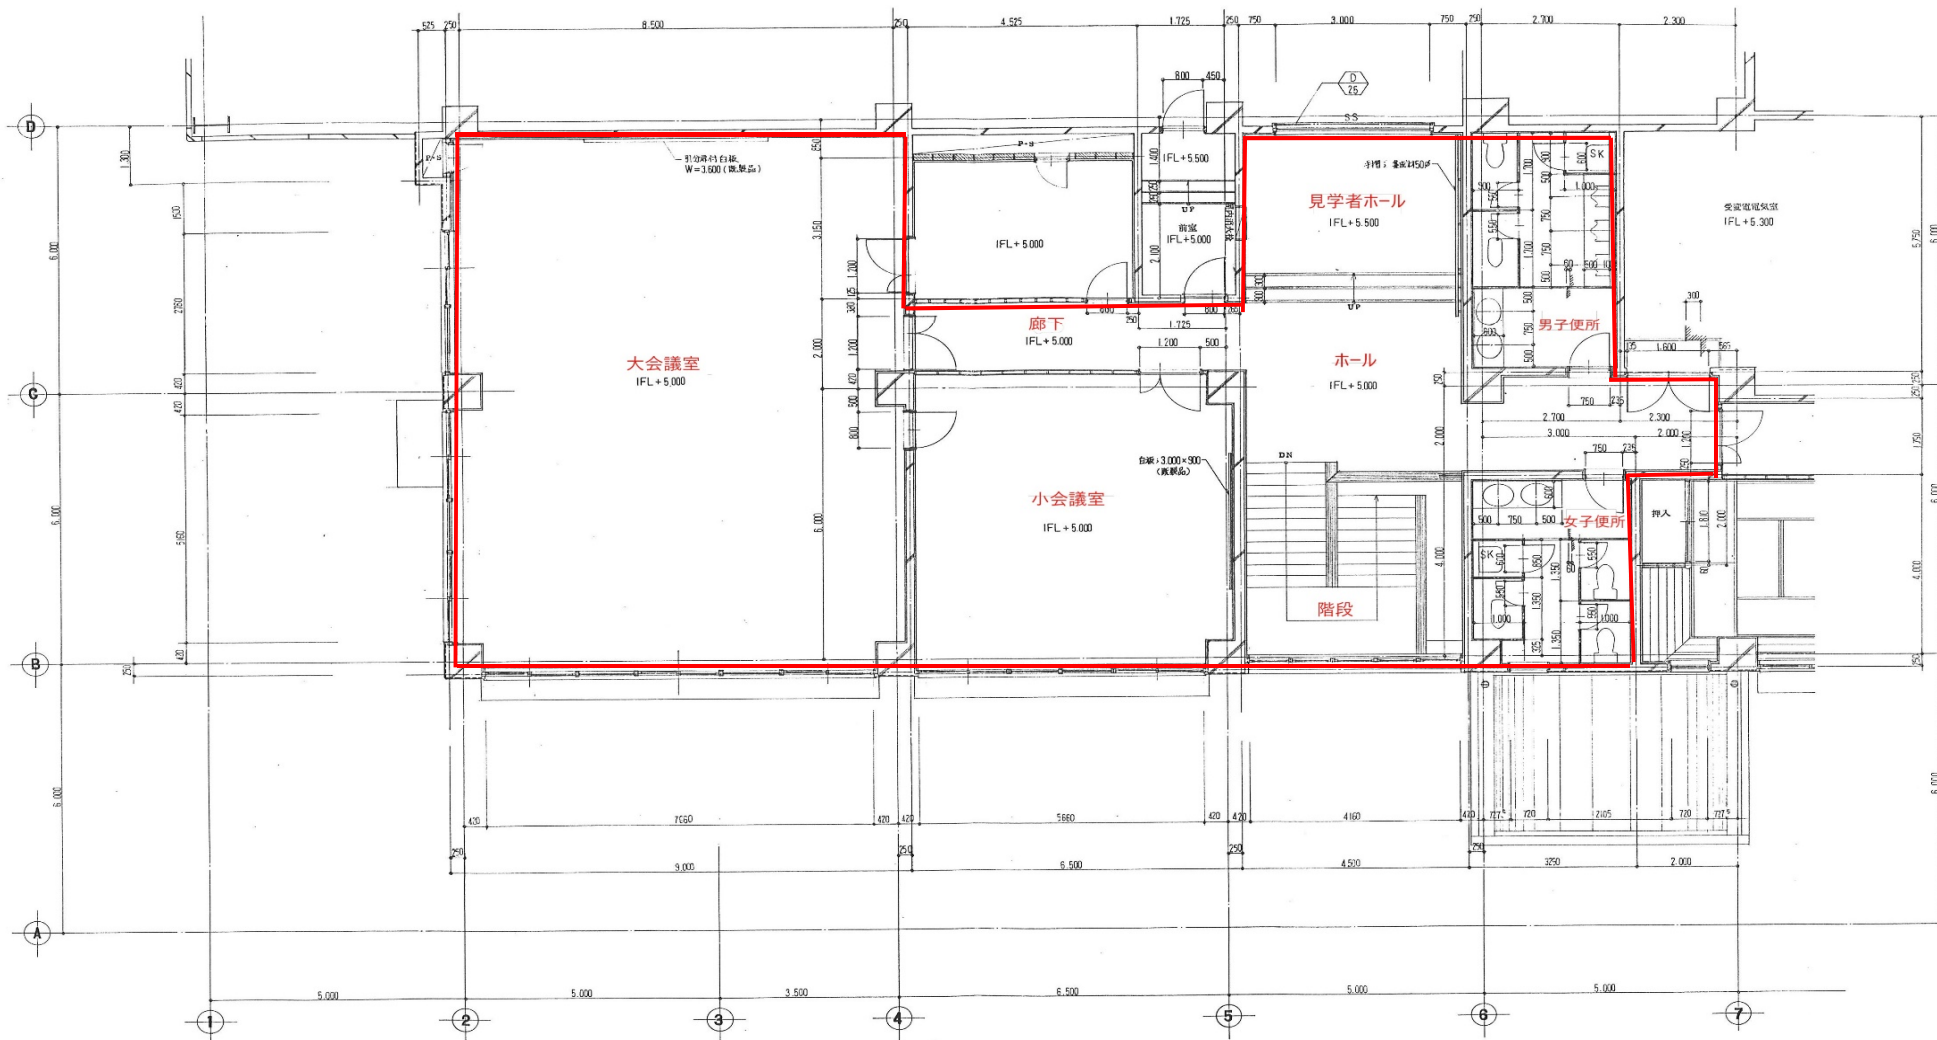


定期清掃範囲 各月

工事名	4廃委第15号 エコプラント魚沼管理棟清掃業務委託	縮尺	1:150
図面名称	1階平面位置図 1		

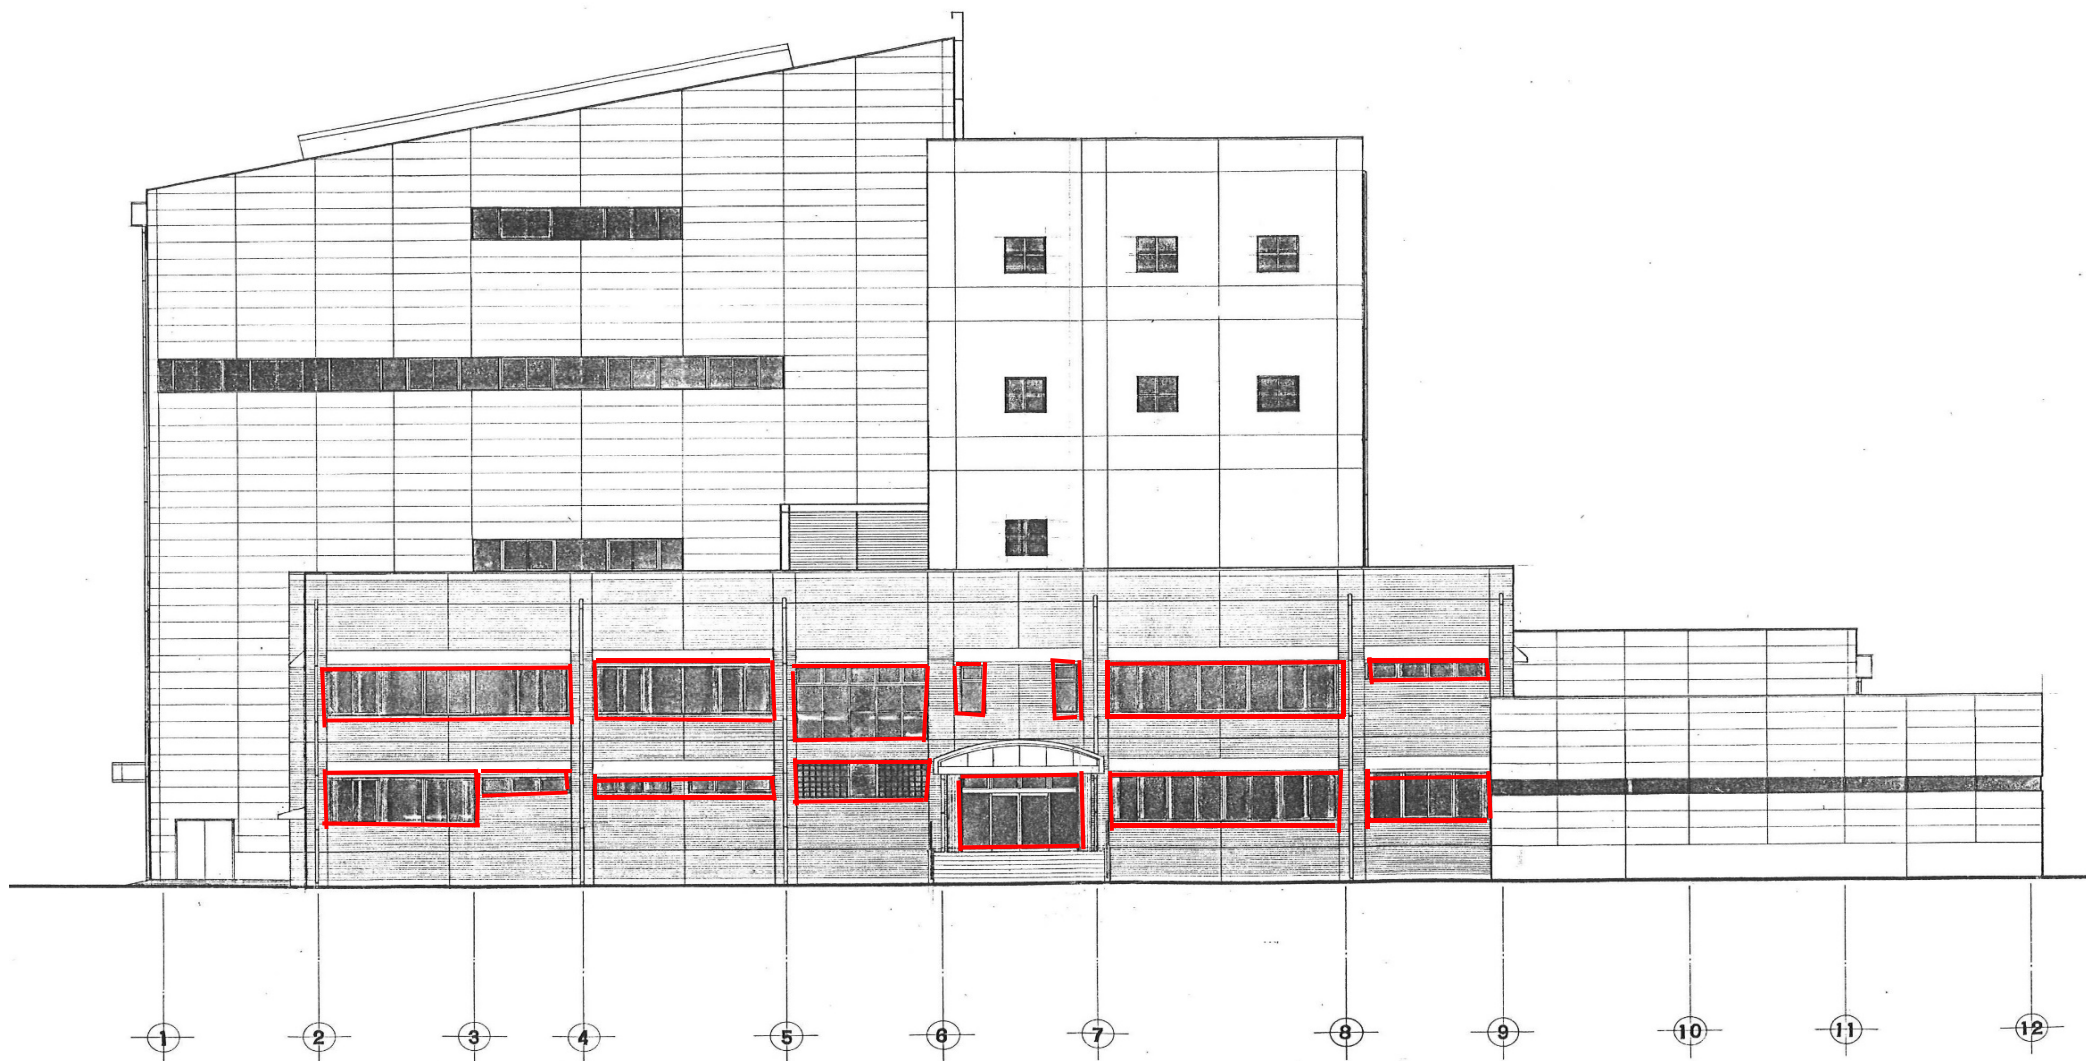

窓ガラス清掃範囲 年2回

	工事名	4廃委第15号 エコプラント魚沼管理棟清掃業務委託		
	図面名称	ガラス配置図 1	縮尺	-

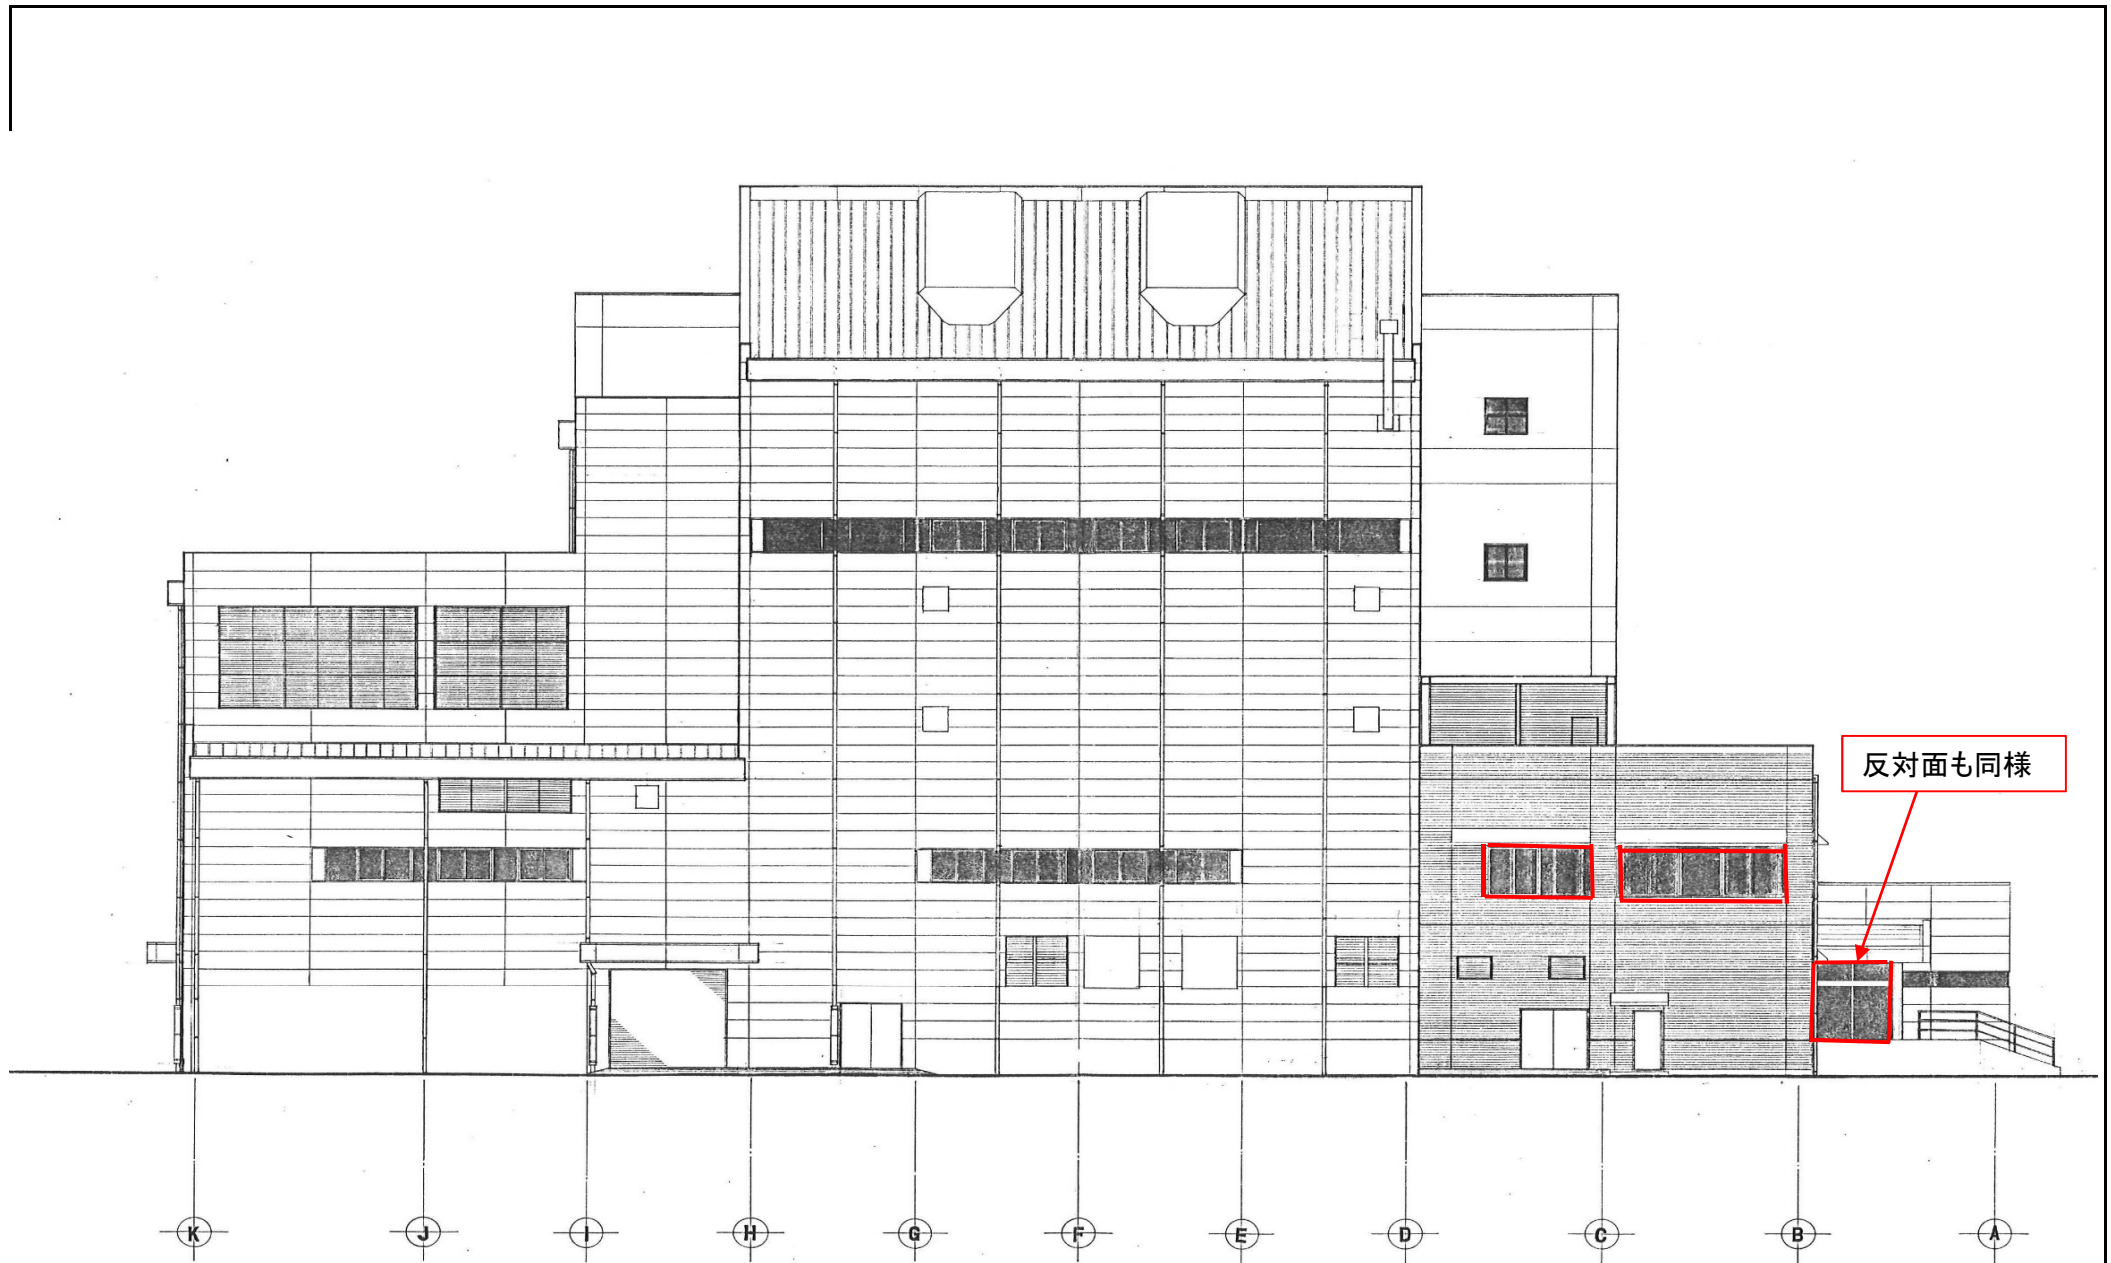

窓ガラス清掃範囲 年2回

4廃委第15号 エコプラント魚沼管理棟清掃業務委託					
ガラス配置図 2				縮尺	-