


【施工位置図】

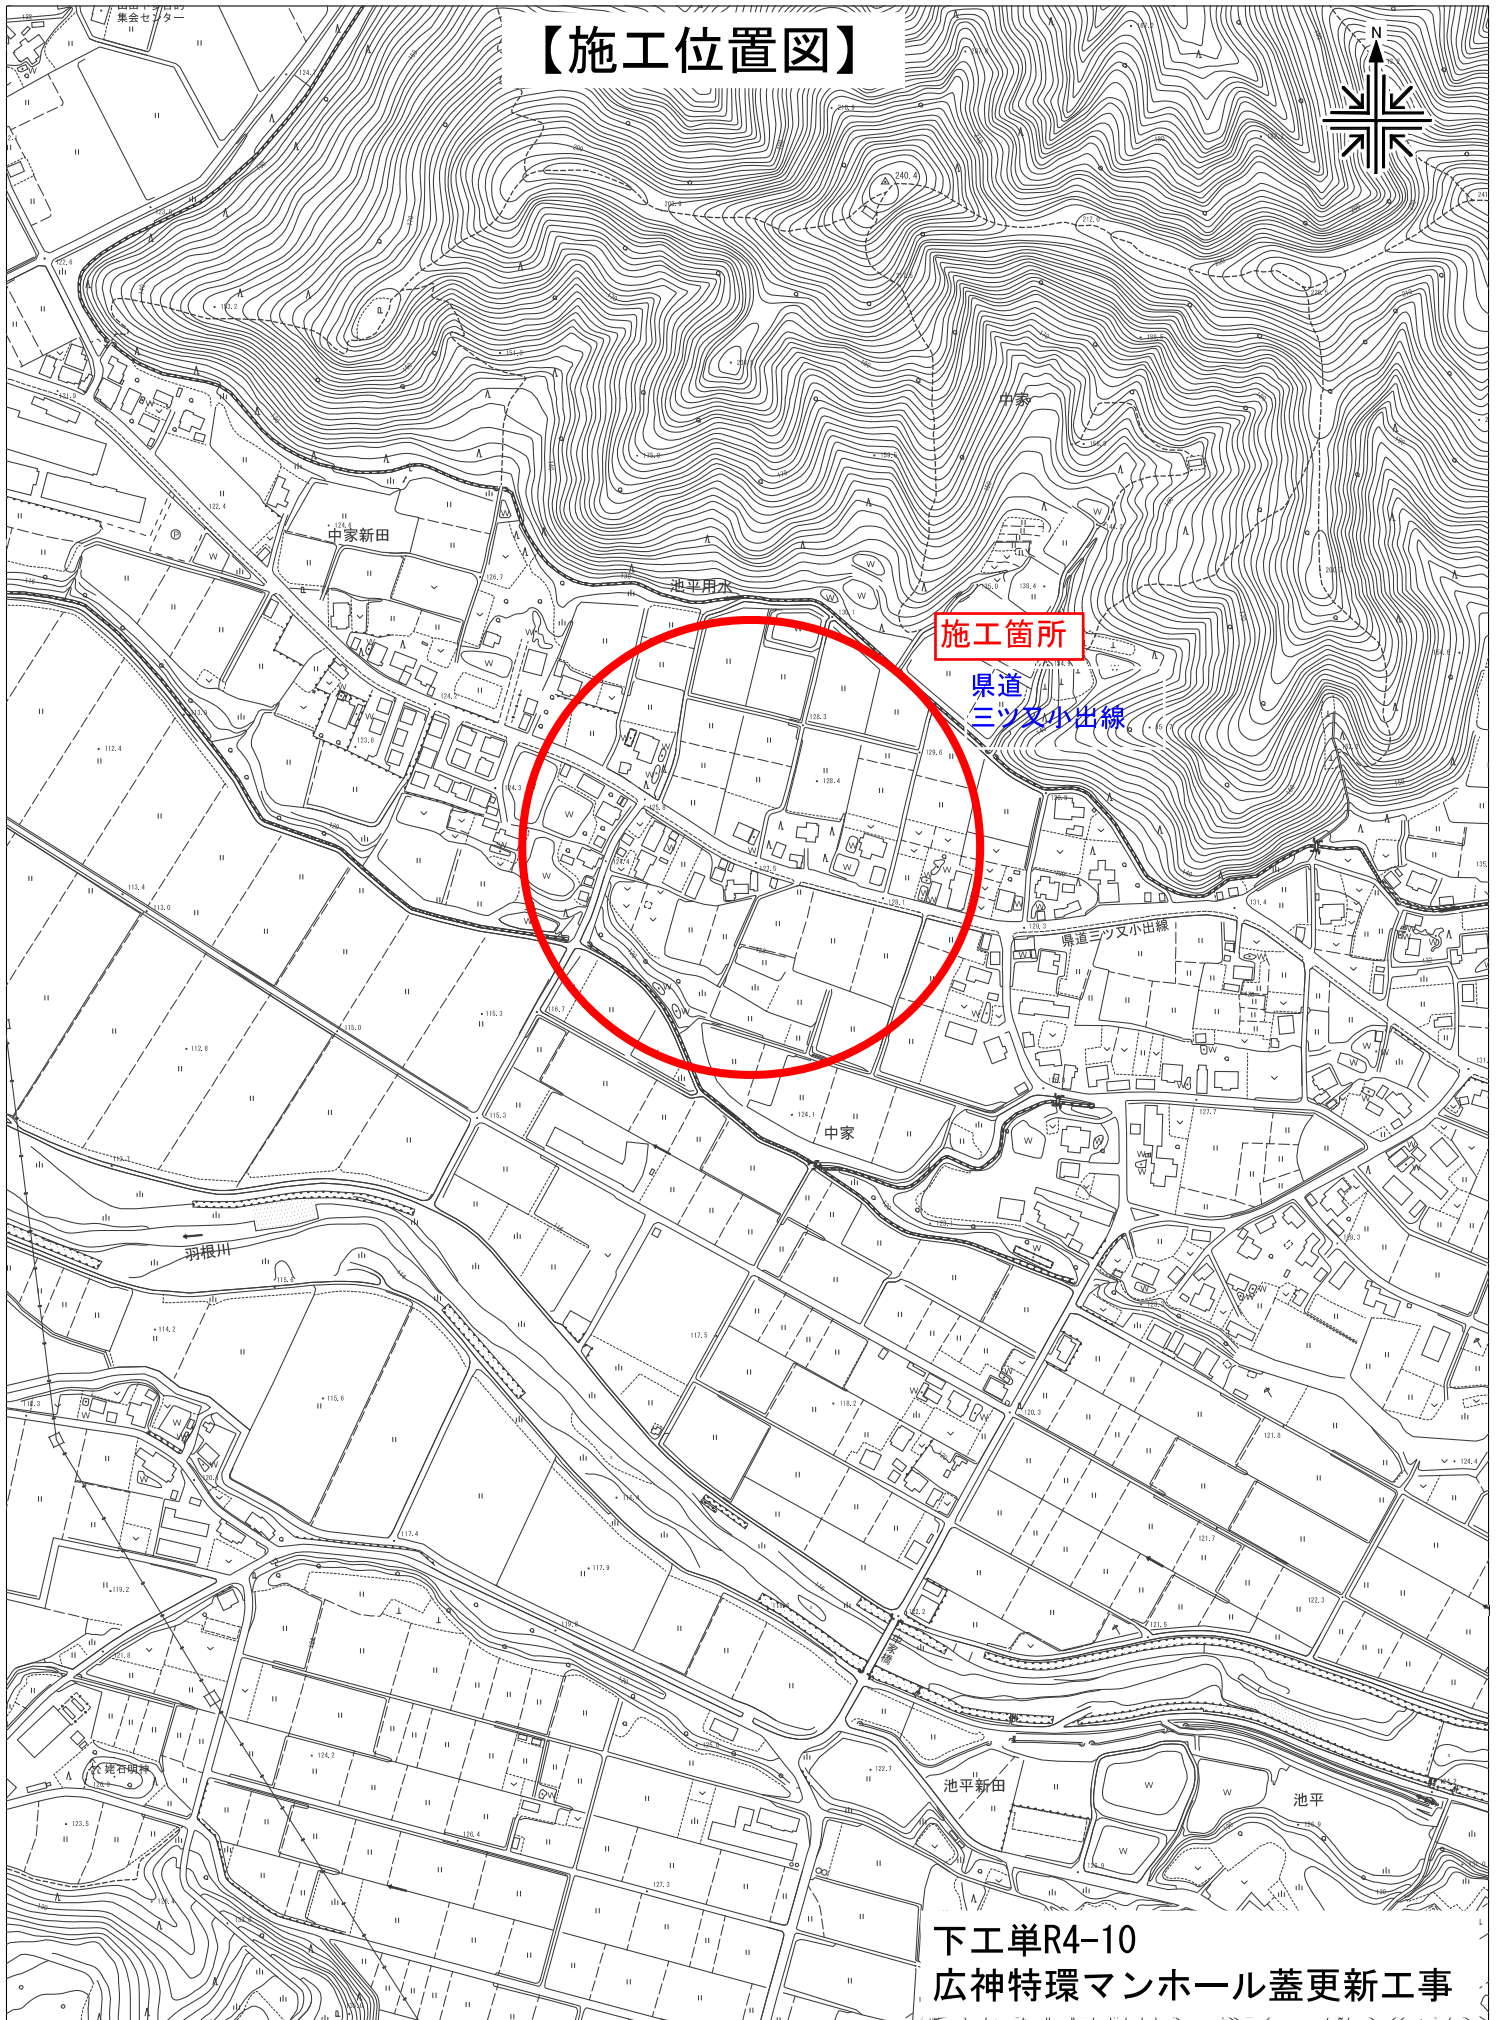

下工単R4-10
広神特環マンホール蓋更新工事