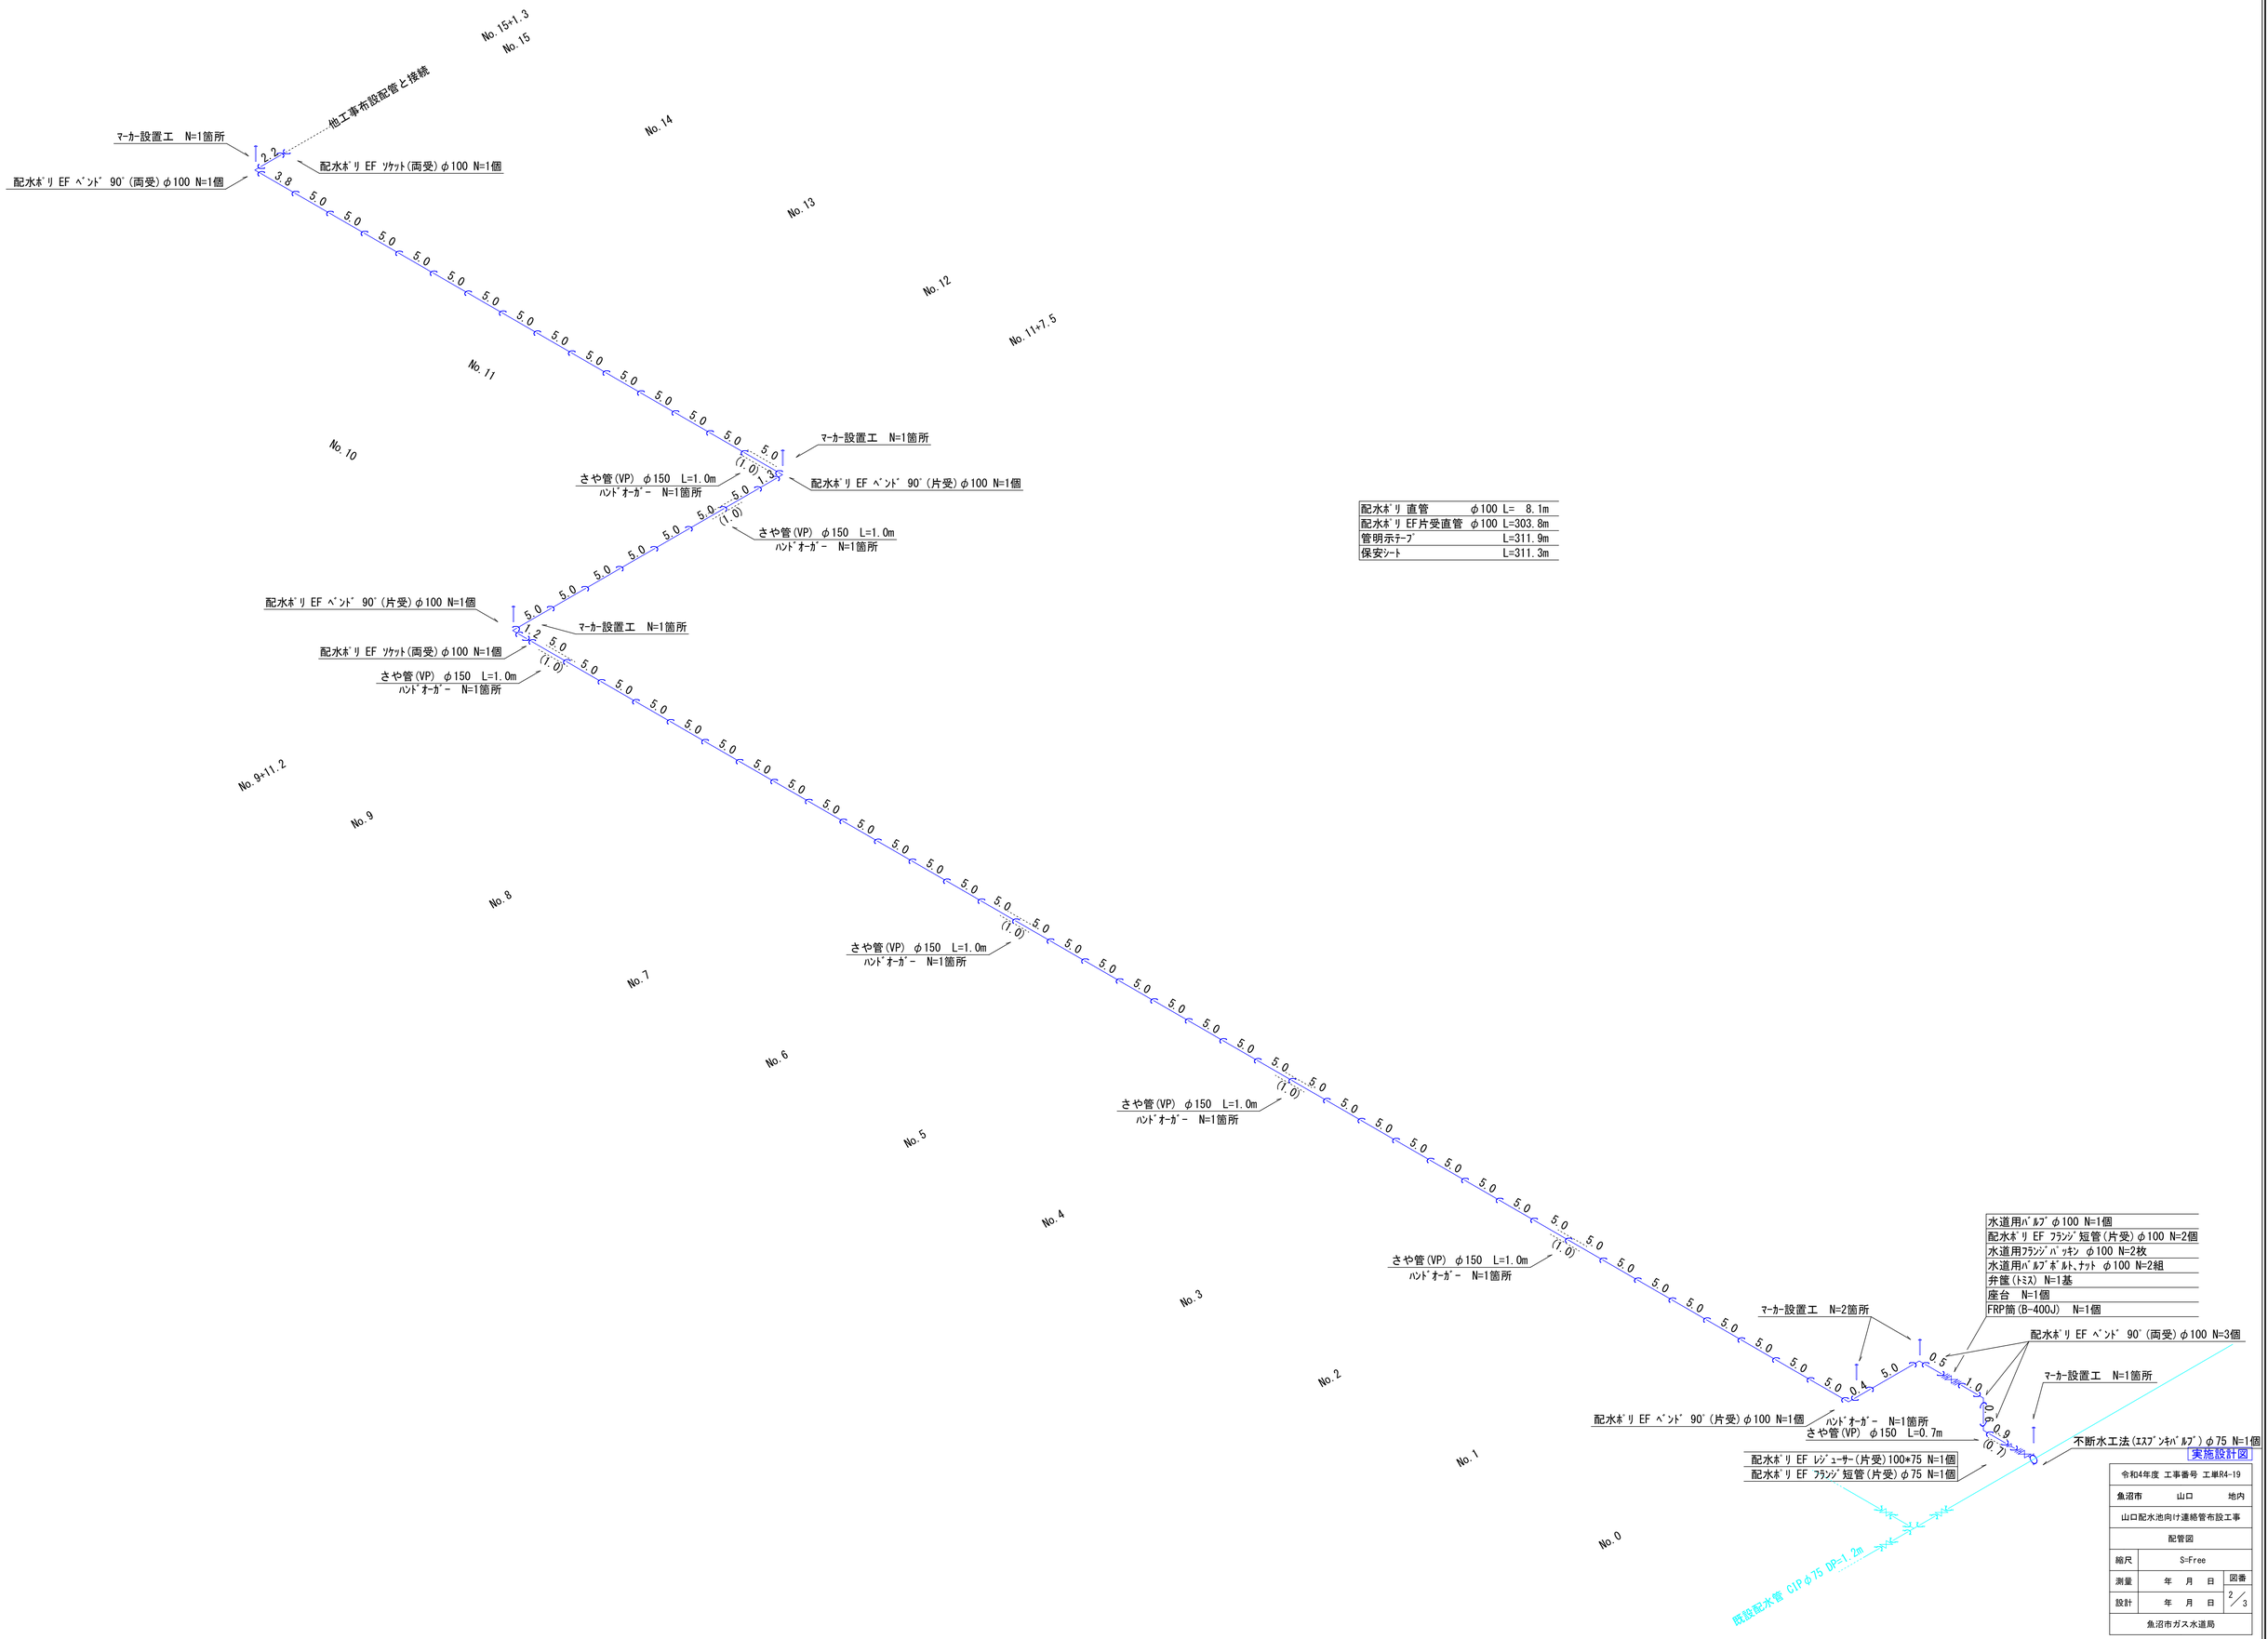

配水ﾎﾟﾘ 直管	φ100	L= 8.1m
配水ﾎﾟﾘ EF片受直管	φ100	L=303.8m
管明示ﾃｰﾌﾟ		L=311.9m
保安ｼｰﾄ		L=311.3m

実施設計図

令和4年度 工事番号 工単R4-19			
魚沼市	山口		地内
山口配水池向け連絡管布設工事			
配管図			
縮尺	S=Free		
測量	年 月 日		図番
設計	年 月 日		2／3
魚沼市ガス水道局			