


屋根伏図

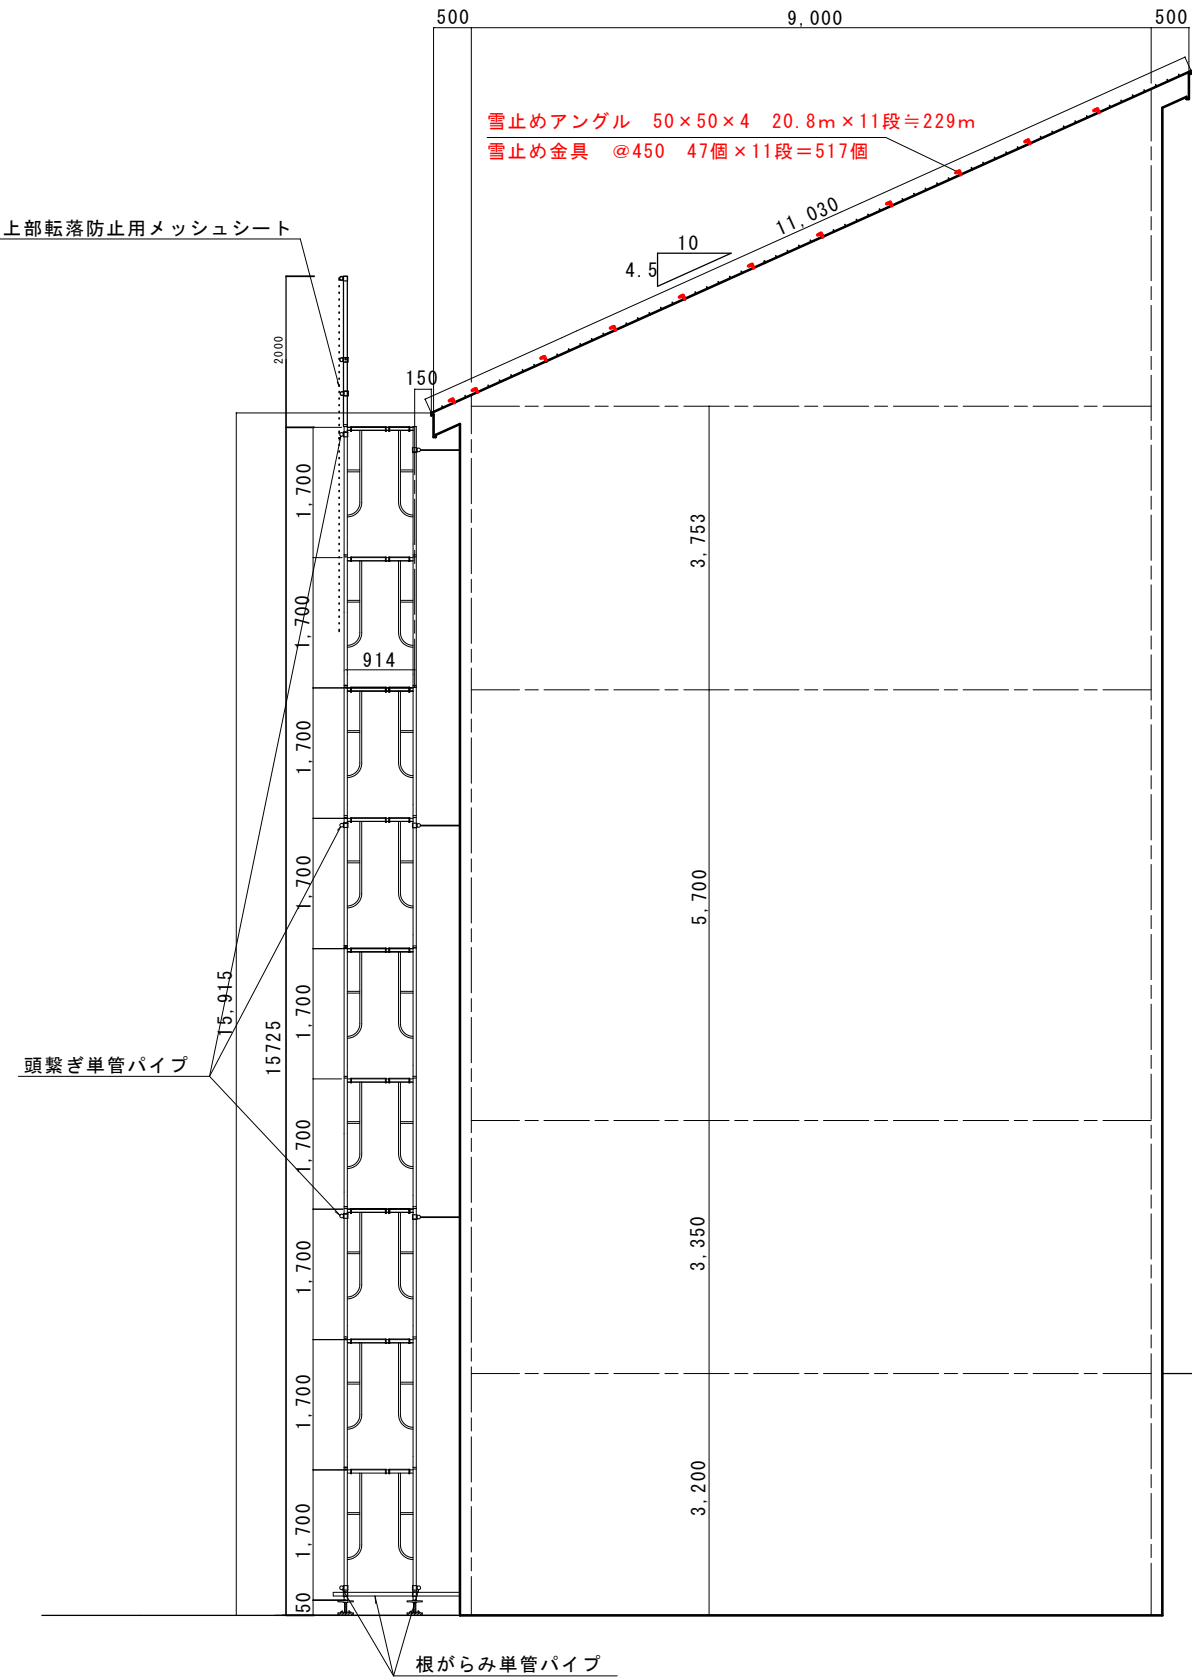

断面図

NOTE	

魚 沼 市 北 部 事 務 所

工事名	芋 籾 バイ タ リ テ ィ ー セ ン タ ー 屋 根 雪 止 金 物 改 修 工 事	検 図	図 面 番 号
図 面 名 称	屋 根 伏 図    断 面 図	担 当	縮 尺