



屋根伏図

長尺カラーガルバリウム鉄板横葺き 159㎡
 $11.33 \times 10.85 = 122.93$
 $8.05 \times 2.30 = 18.51$
 $1.60 \times 10.85 = 17.36$ 計 $158.80 \div 159\text{㎡}$

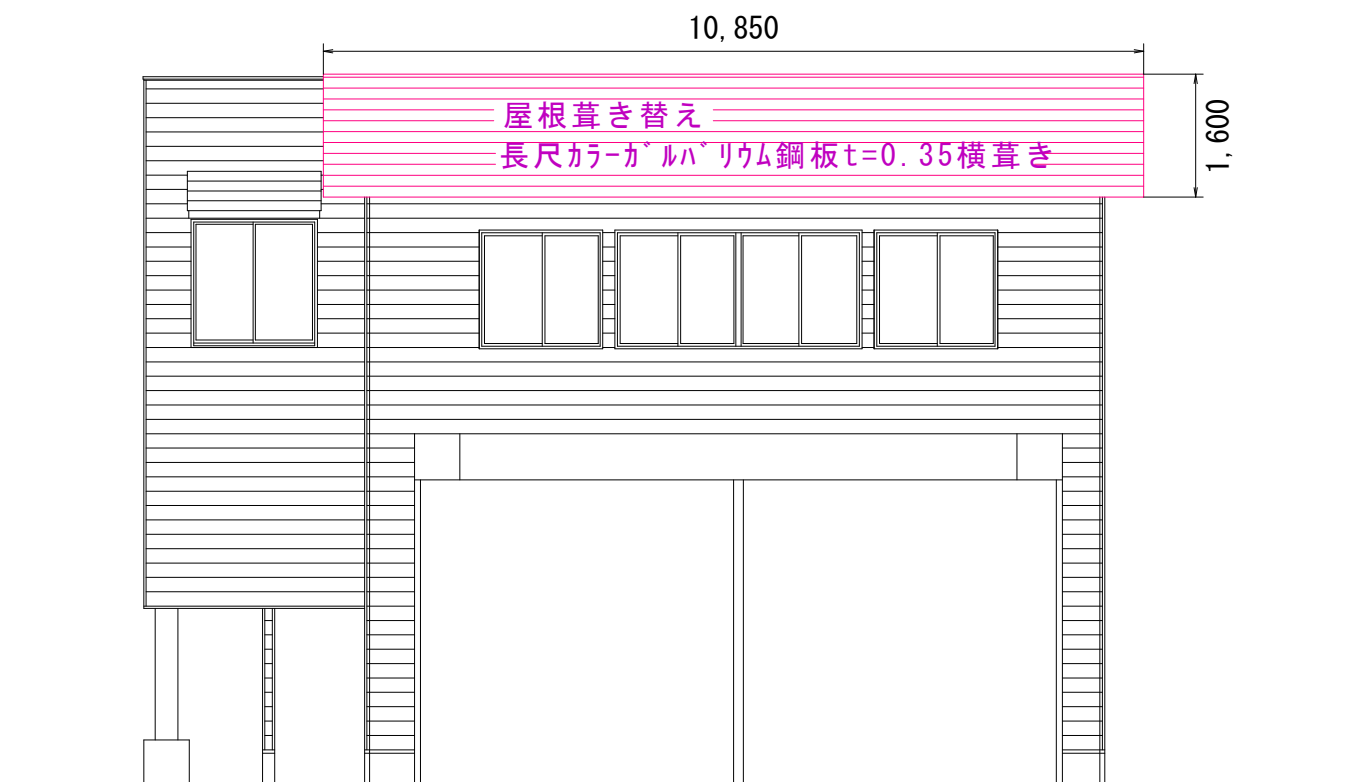

正面立面図

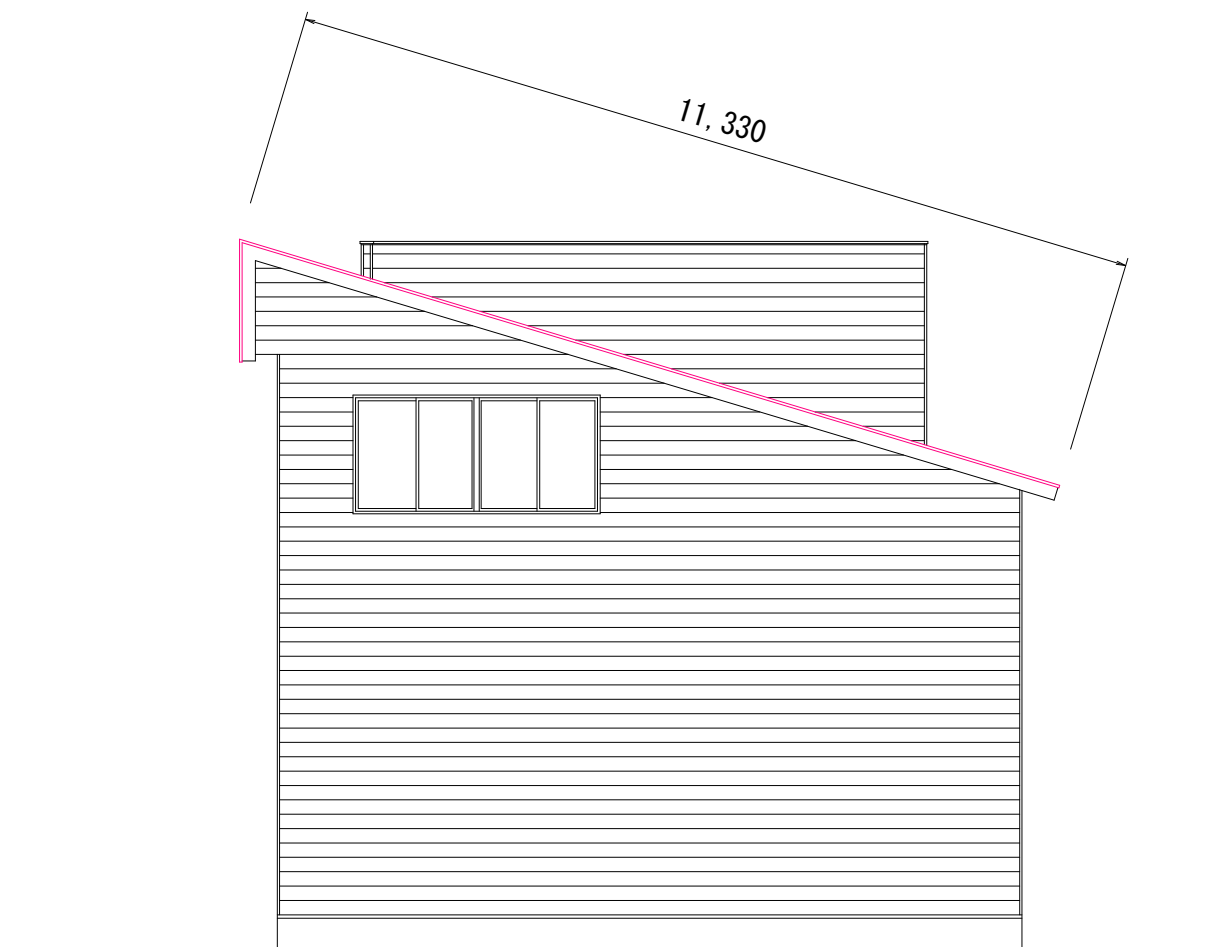

右側面立面図

NOTE	魚沼市北部事務所	工事名	三世代交流センター屋根修繕工事	図面番号
		図面名称	屋根伏図、立面図	縮尺