


【施工位置図】

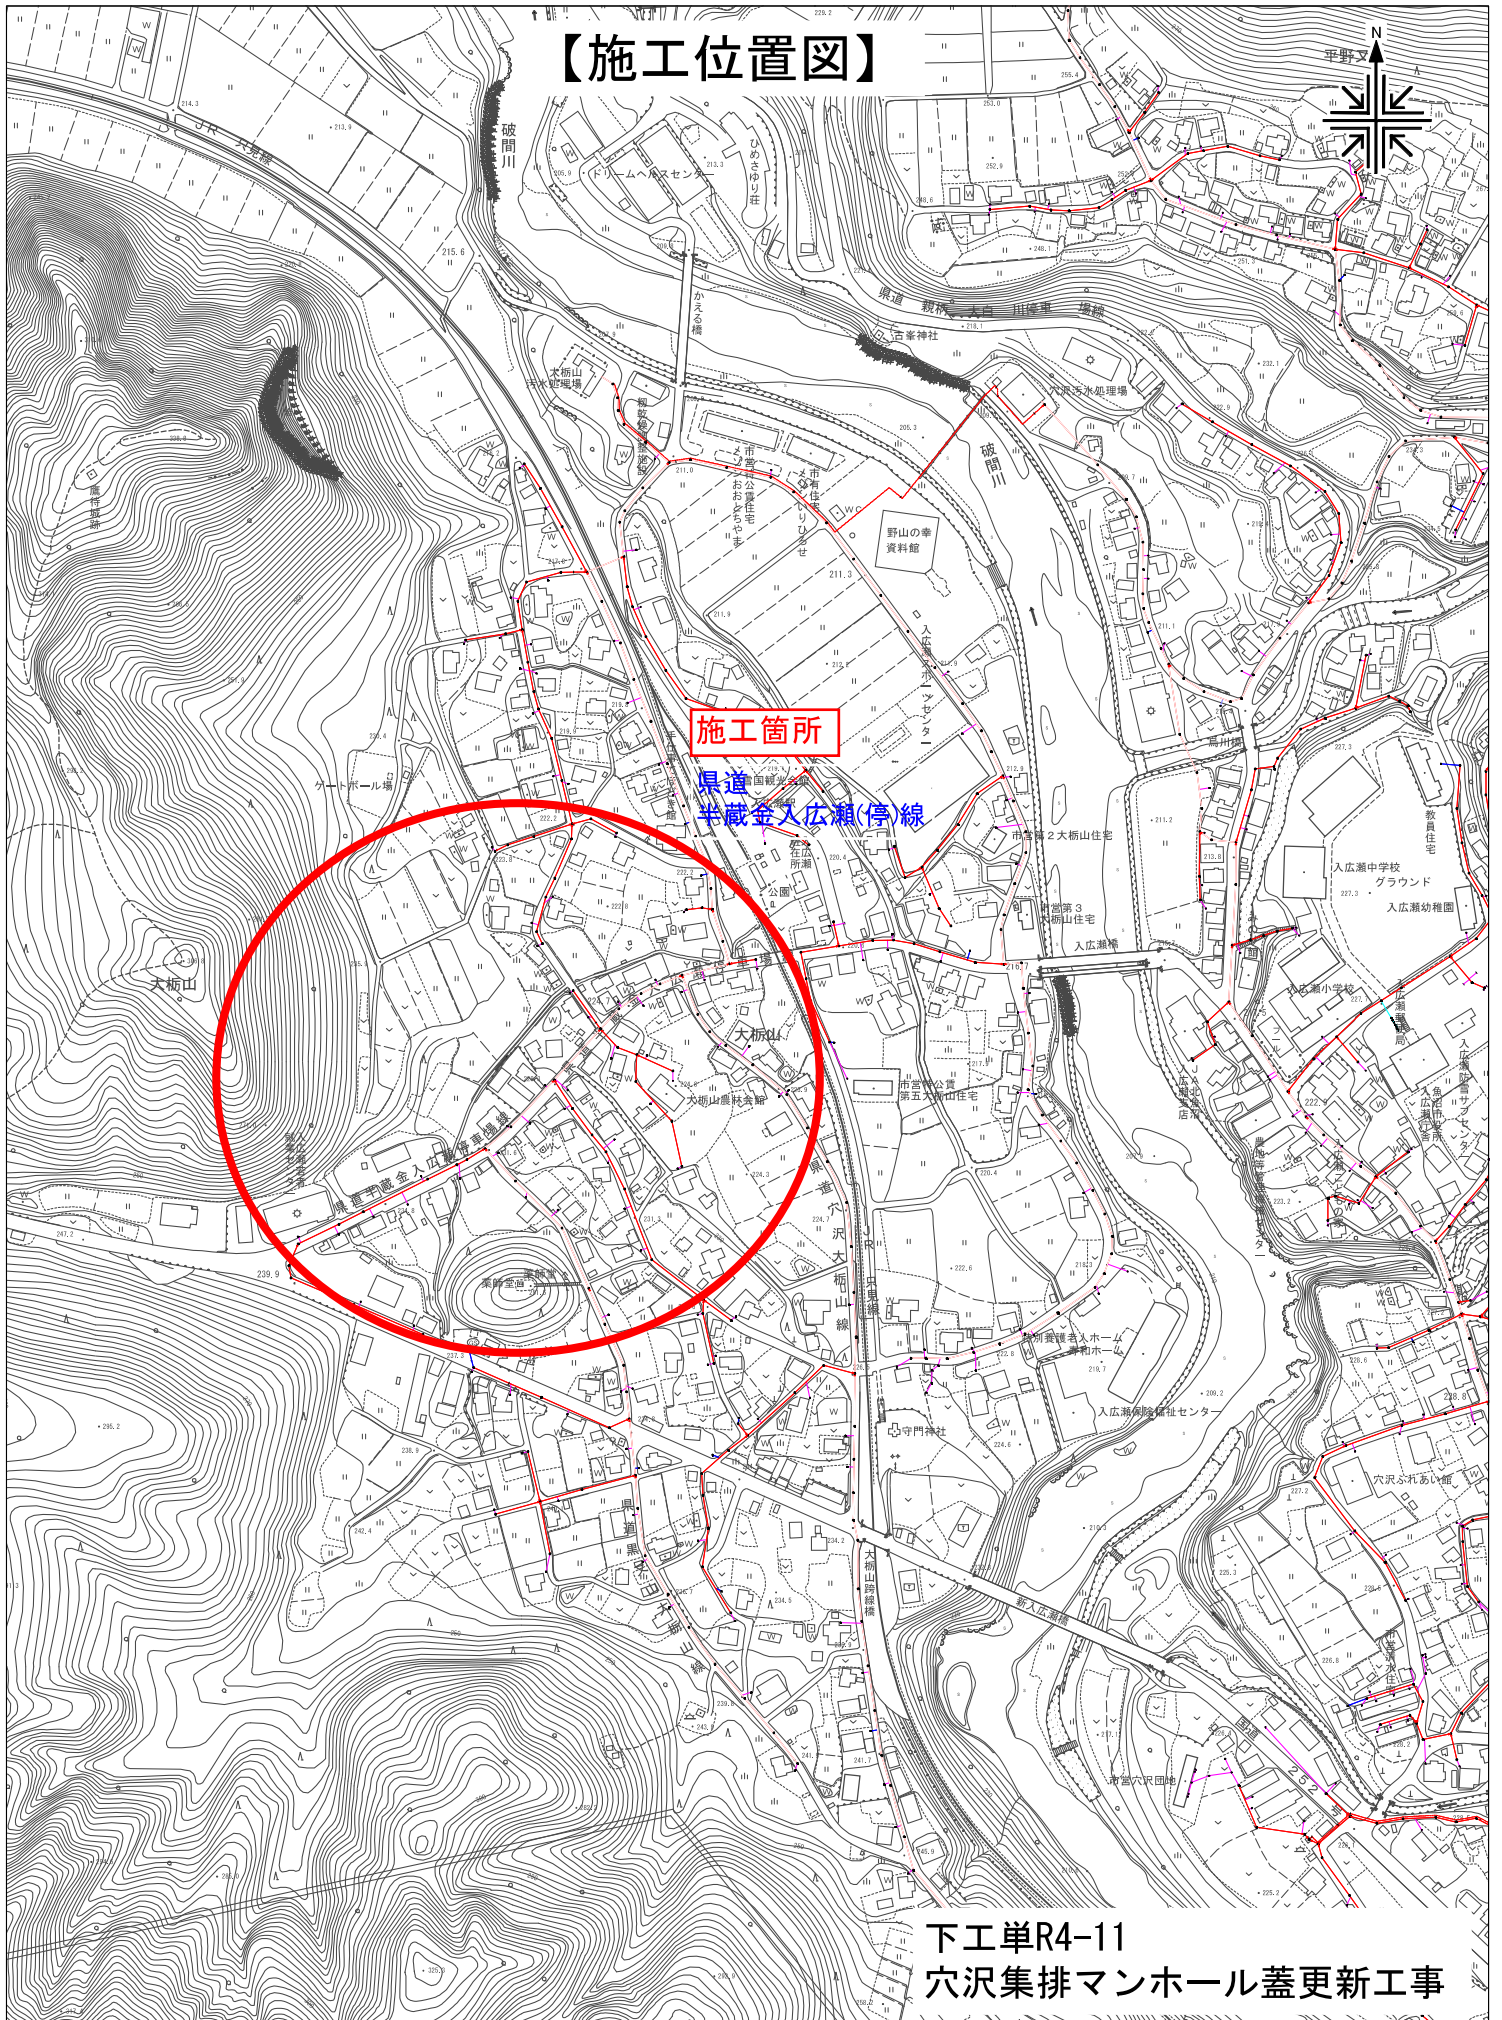

下工単R4-11
穴沢集排マンホール蓋更新工事

UserID = 100985

1/5000

0 100

400m