


4林工第2号

林道大宿線改良工事 施工箇所図

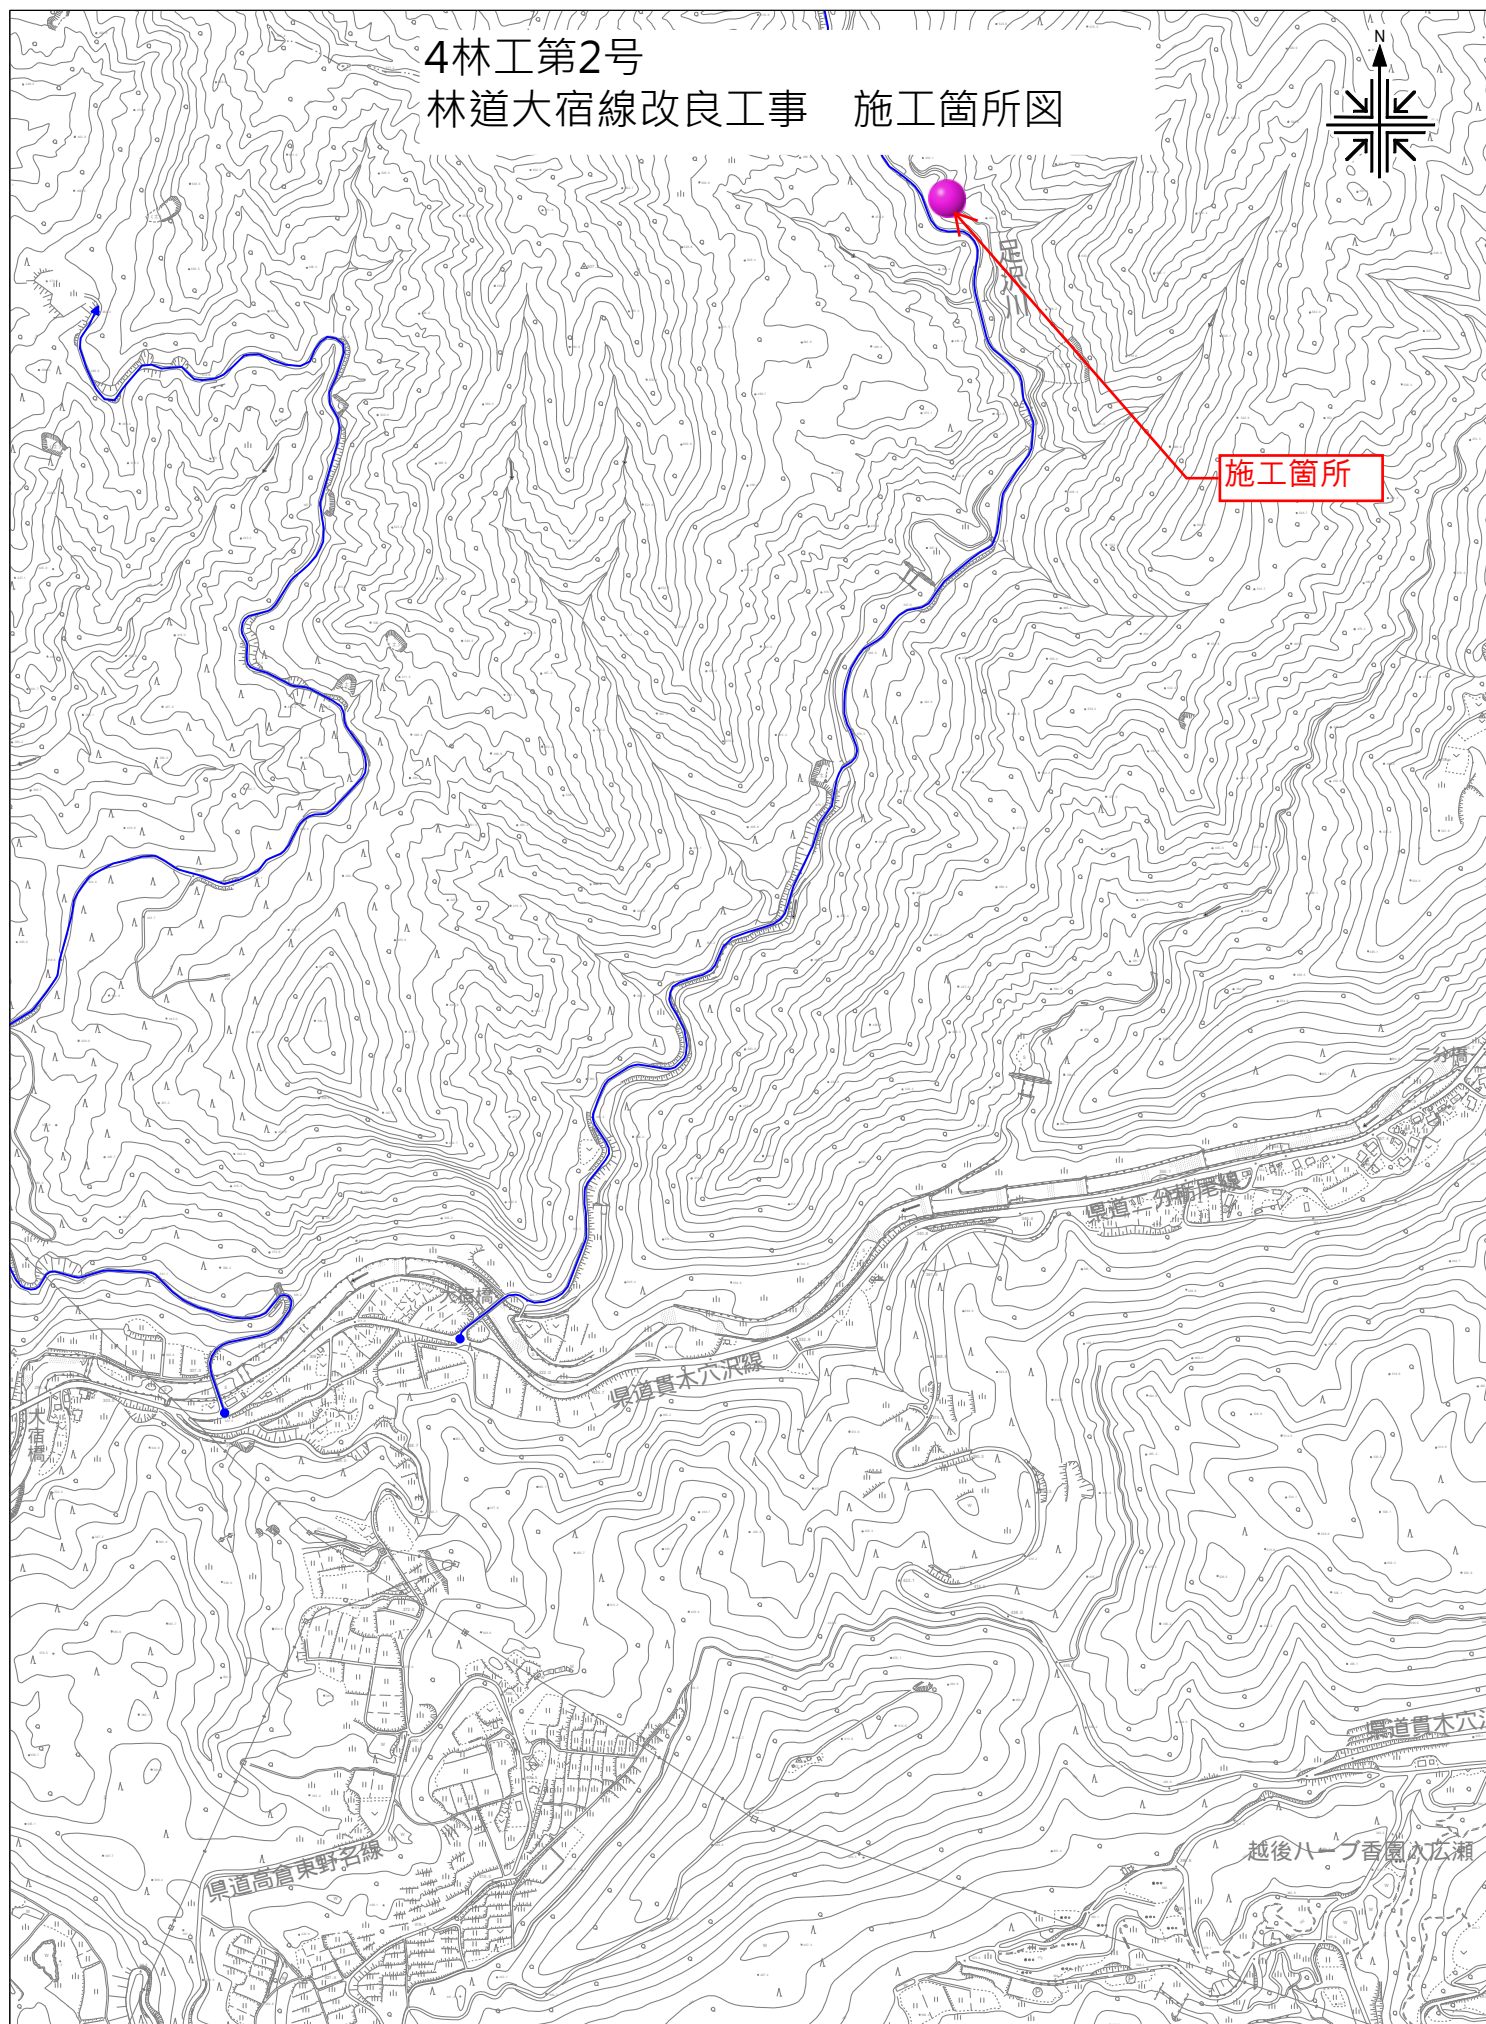

0 100

900m