

4農単第10号 中原地区水路改修工事  
魚沼市 中原 地区

NO. 0

GH=110.91  
FH=111.029

NO. 0-4.00

床掘	0.5
埋戻し	0.4



NO. 0

床掘	0.3
埋戻し	0.5

NO. 1+13.10

GH=110.44  
FH=110.440


床掘	0.1
埋戻し	0.3

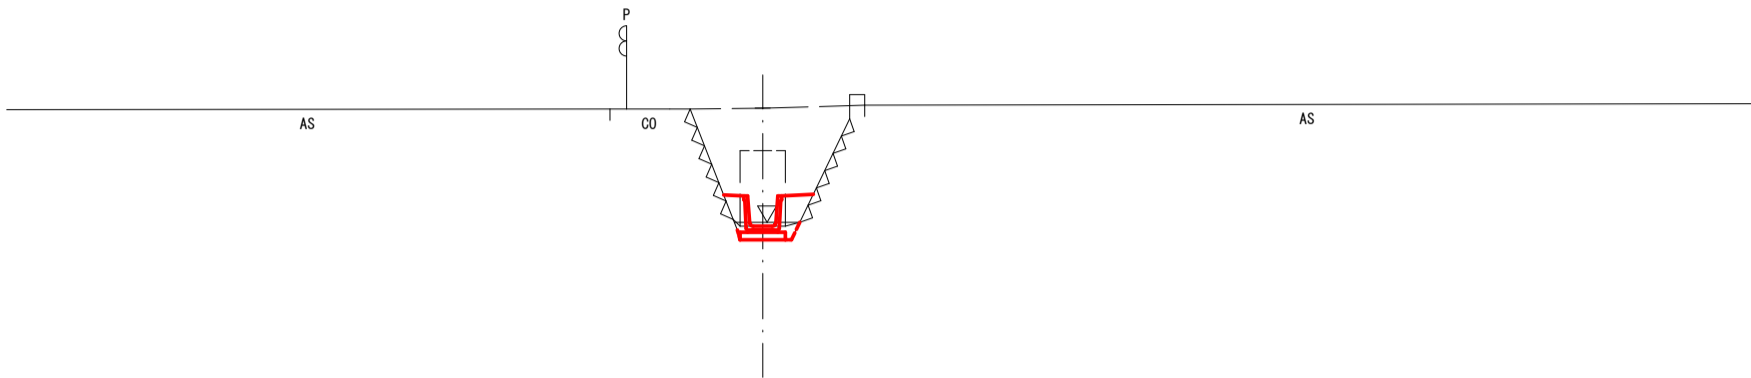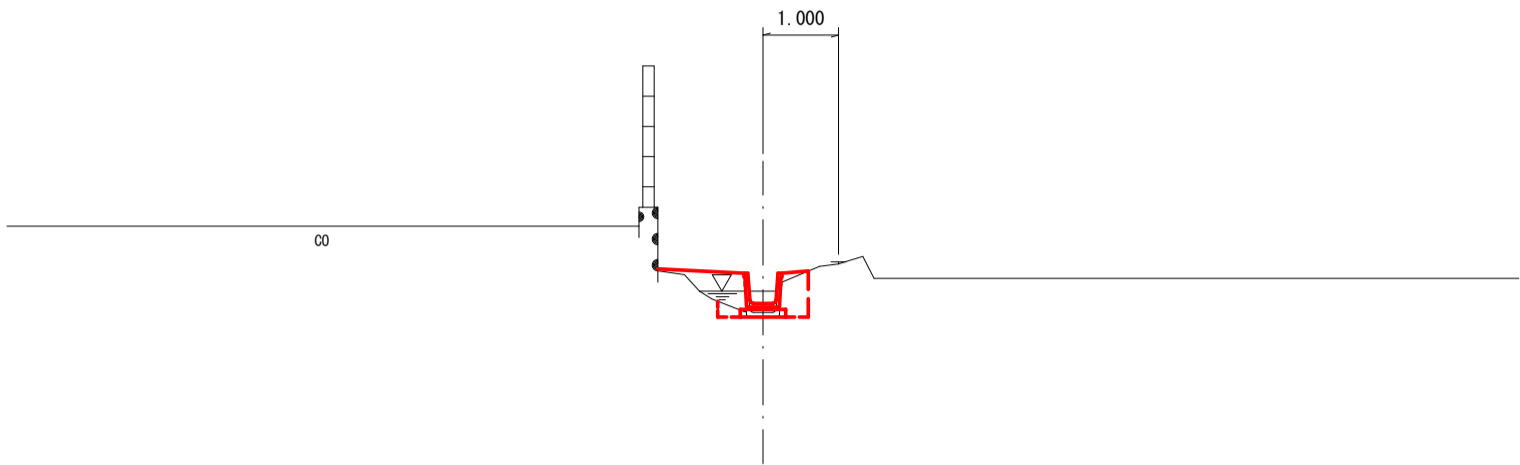

NO. 0+10.00

GH=110.93  
FH=110.851


床掘	0.4
埋戻し	0.5

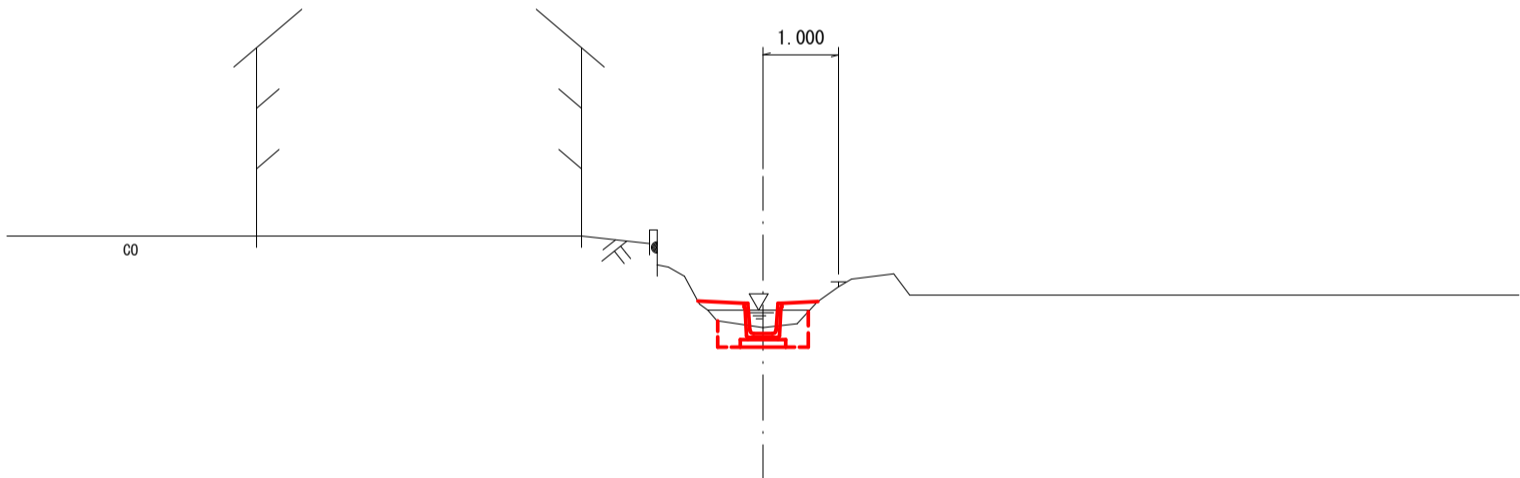

NO. 1

GH=110.74  
FH=110.673

床掘	0.3
埋戻し	0.5

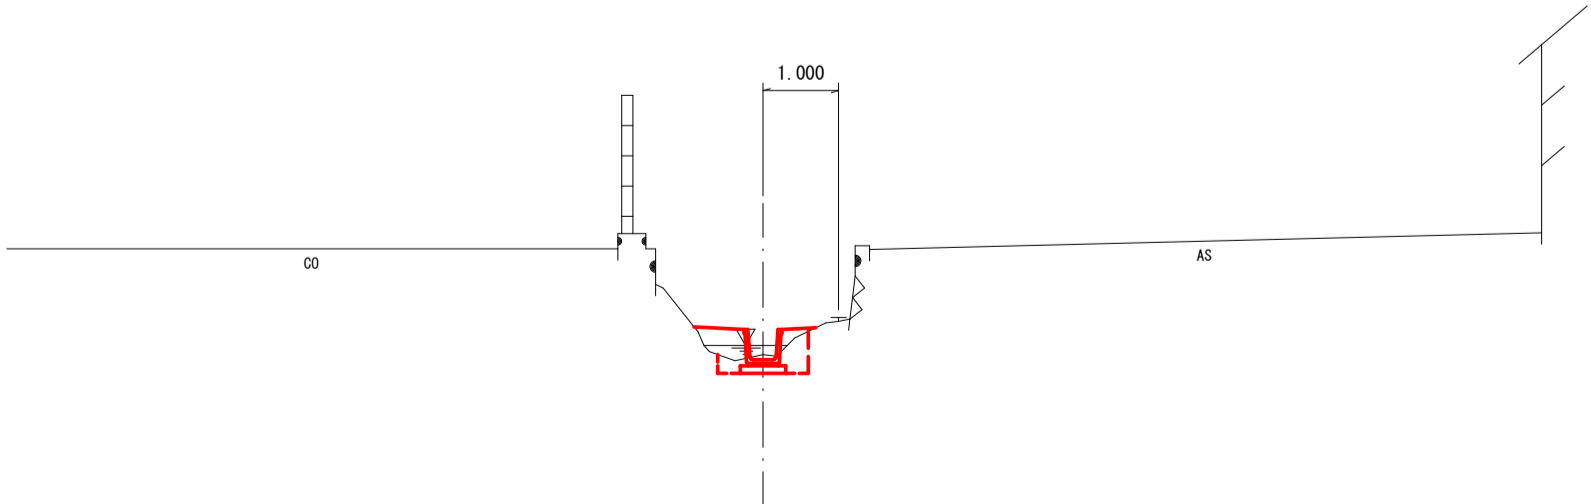

測 量 者		設 計 者	
株式会社米山測量設計		株式会社米山測量設計	
審 査 者	所 長	課 長	課 員
事 業 名		地 区 名	年 度
中原地区水路改修		中原地区	R.4
図 面 名 称	計画横断面図 (1/1)		2/2
	縮 尺 1 : 100		
計画		全 計	年 実 変 更 1 変 更 2 出 来 型