



## 魚沼市 中原 地内

標準断面図 S=1:50

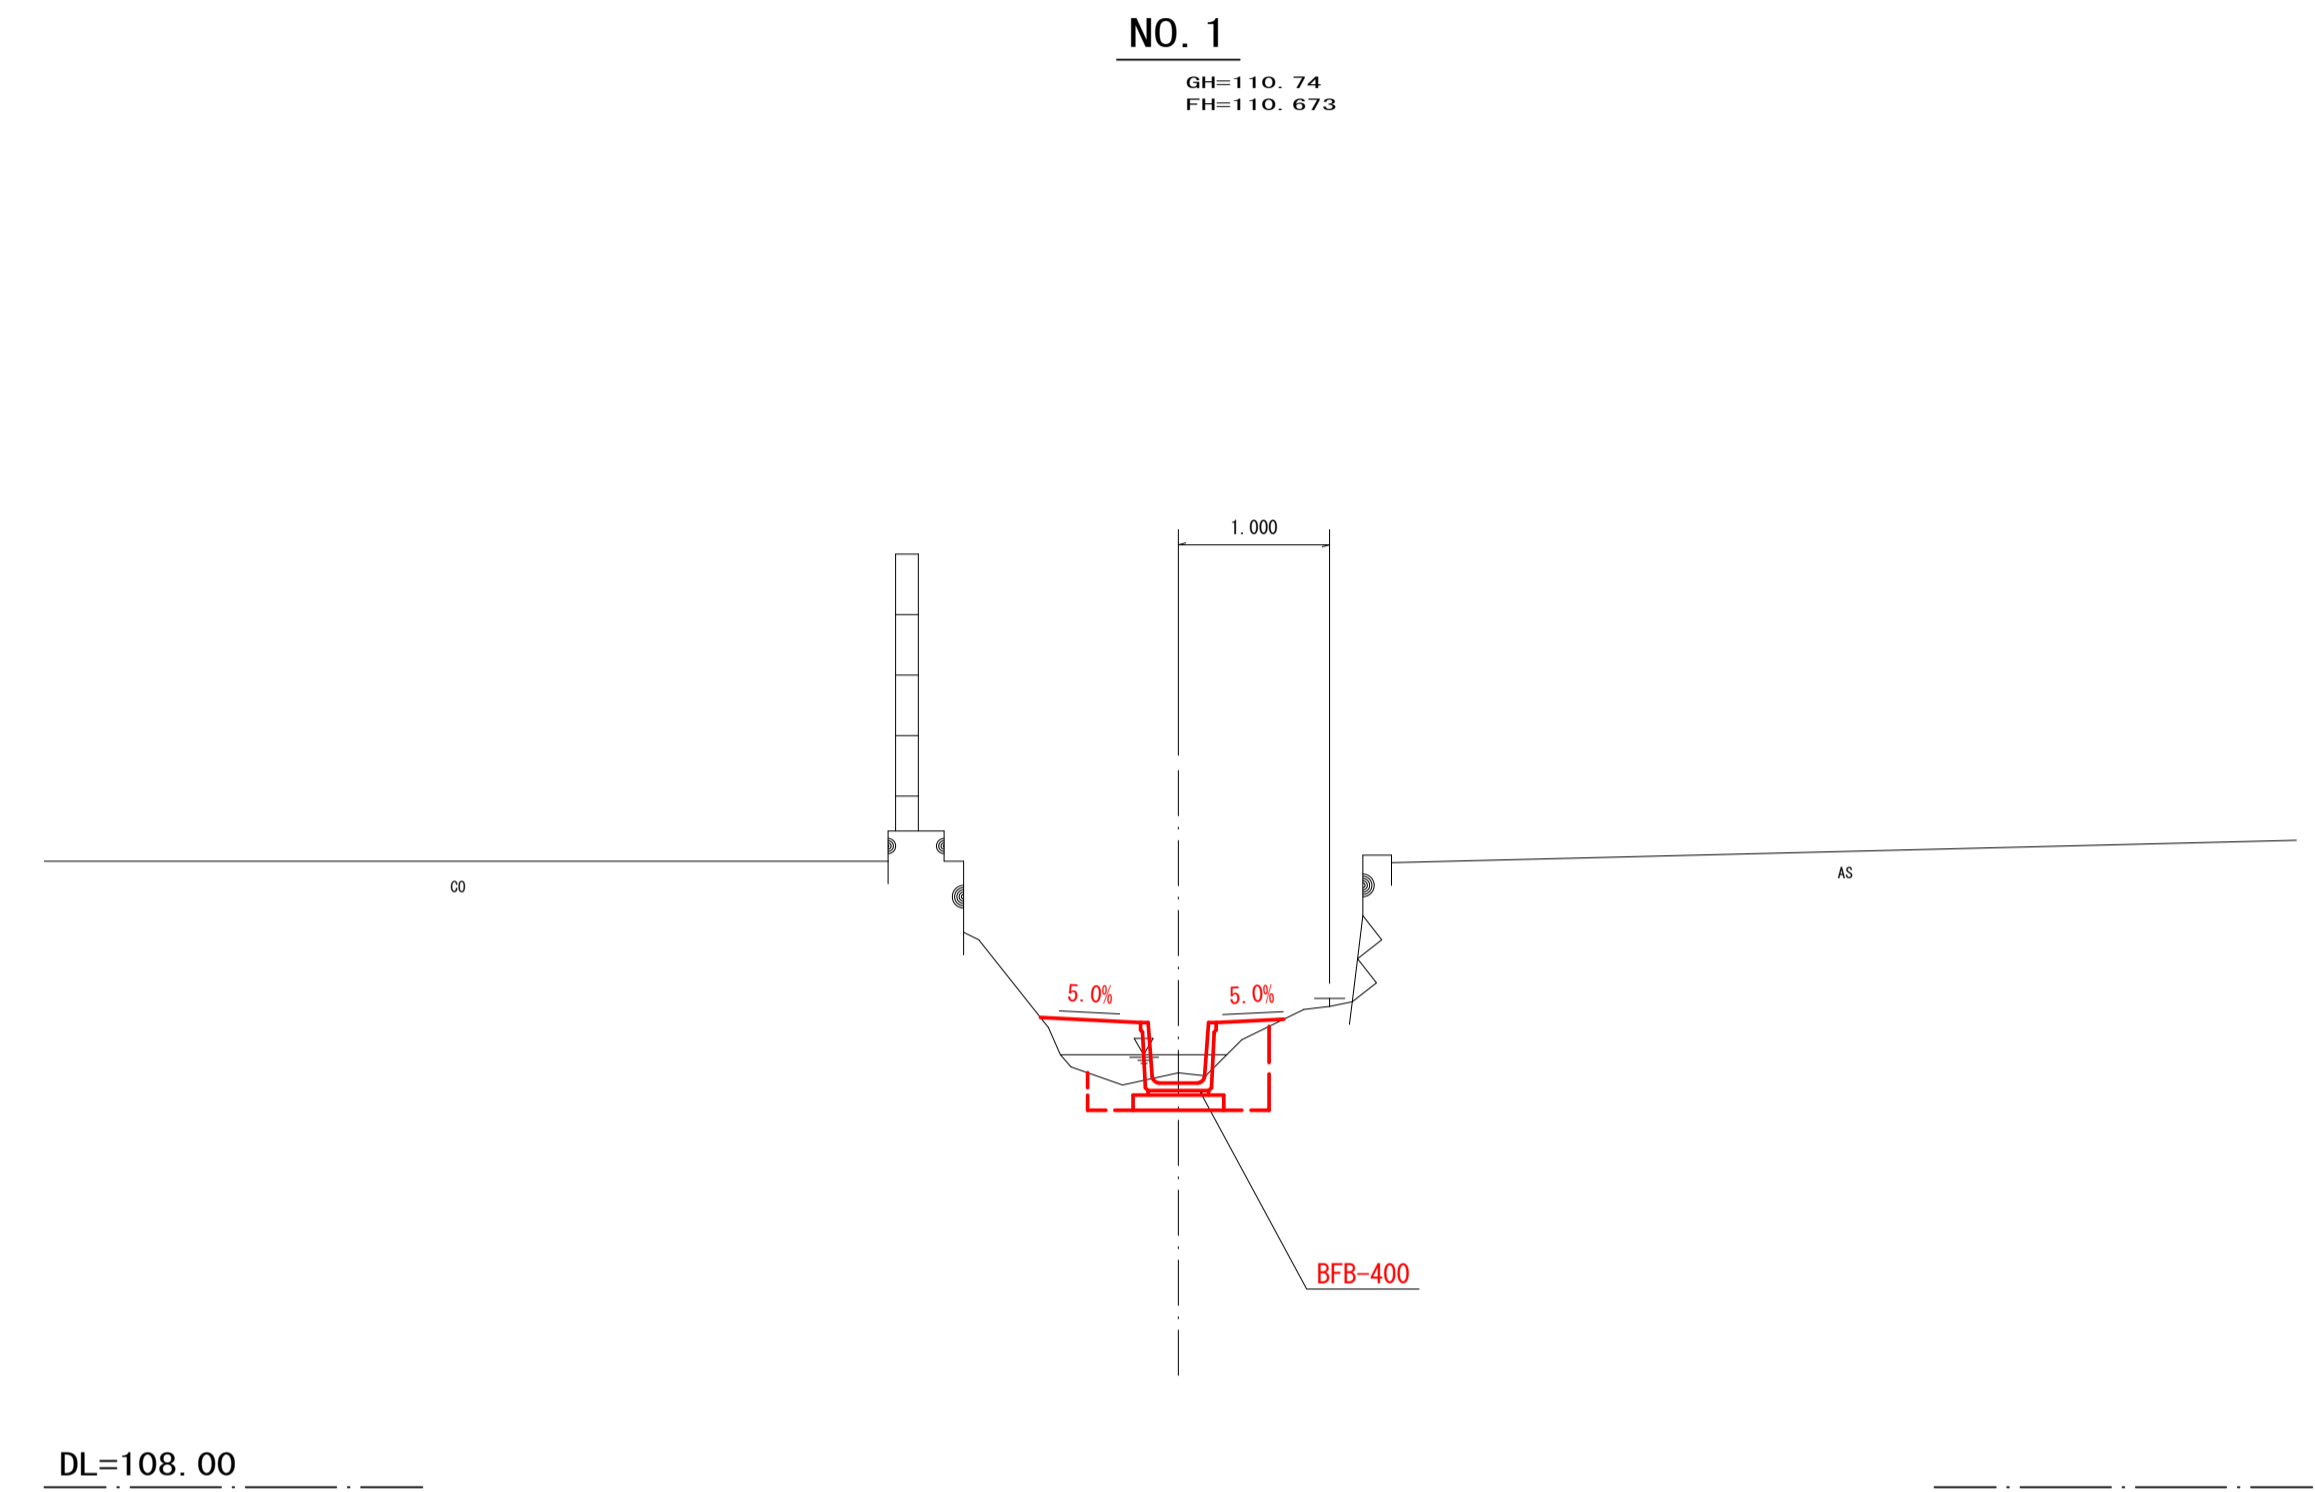

構造図 S=1:10

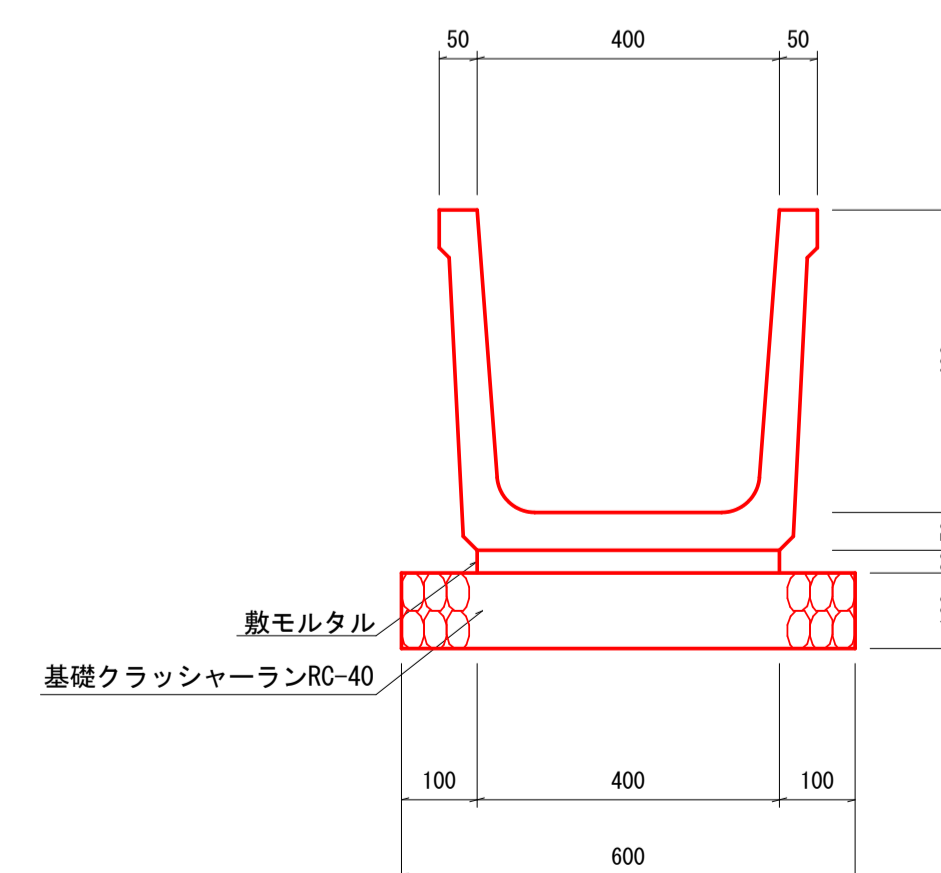

測 点	单 距	距 離	現況標高	渠 底	渠 底	計 面 積 高	勾 配
-10.00	6.00	-10.00	111.16				
-4.00	4.00	-4.00	111.10	111.10	111.09	111.100	
0.00	0.00	0.00	110.91	110.91	111.029	111.000	
0.00	10.00	10.00	110.93	110.93	110.951	110.851	$I=-1.77\%$ $L=37.100$
0.01	10.00	20.00	110.66	110.66	110.673	110.673	
0.1+2.10	13.100	33.100	110.44	110.44	110.440	110.440	

凡 例	
河床高	_____
左背後地盤高	_____
右背後地盤高	_____

測 量 者		設 計 者	
株式会社米山測量設計		株式会社米山測量設計	
審 査 者	所 長	課 長	課 員
事 業 名		地 区 名	年度
中原地区水路改修		中原地区	R.4
図 面 名 称	計面平面図、計面縦断面図 標準断面図、構造図	縮 尺 図 示	図 面 番 号  1/2
計面 全計 年表 変更1 変更2 出来型			