

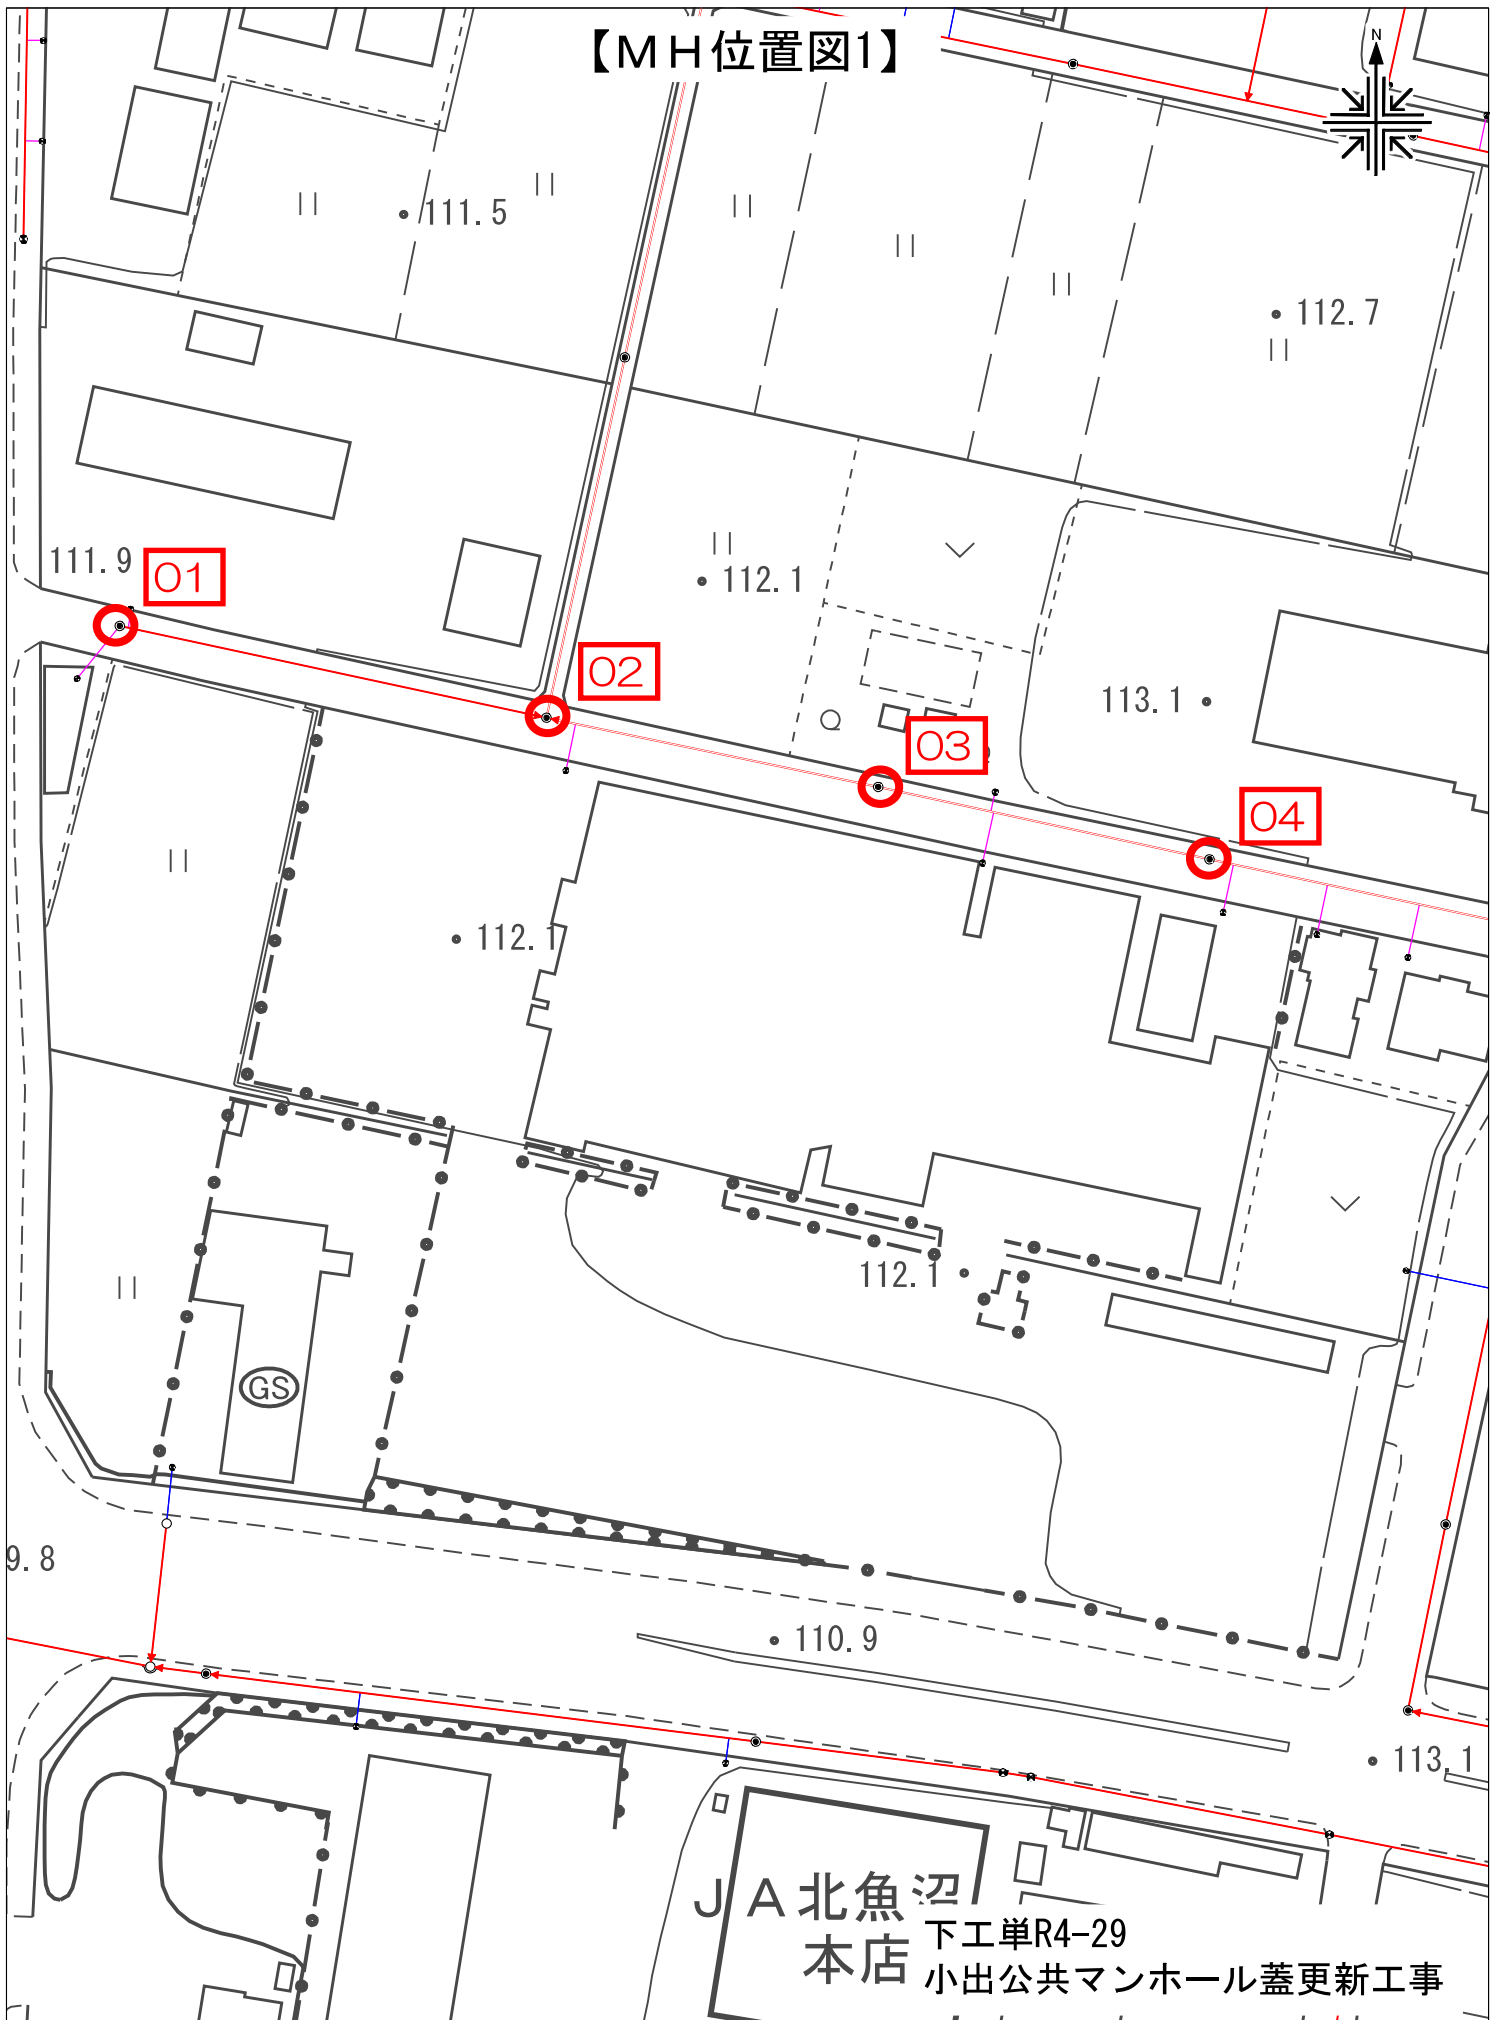


# 【MH位置図1】

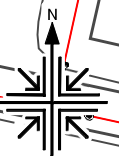

# 【MH位置図2】

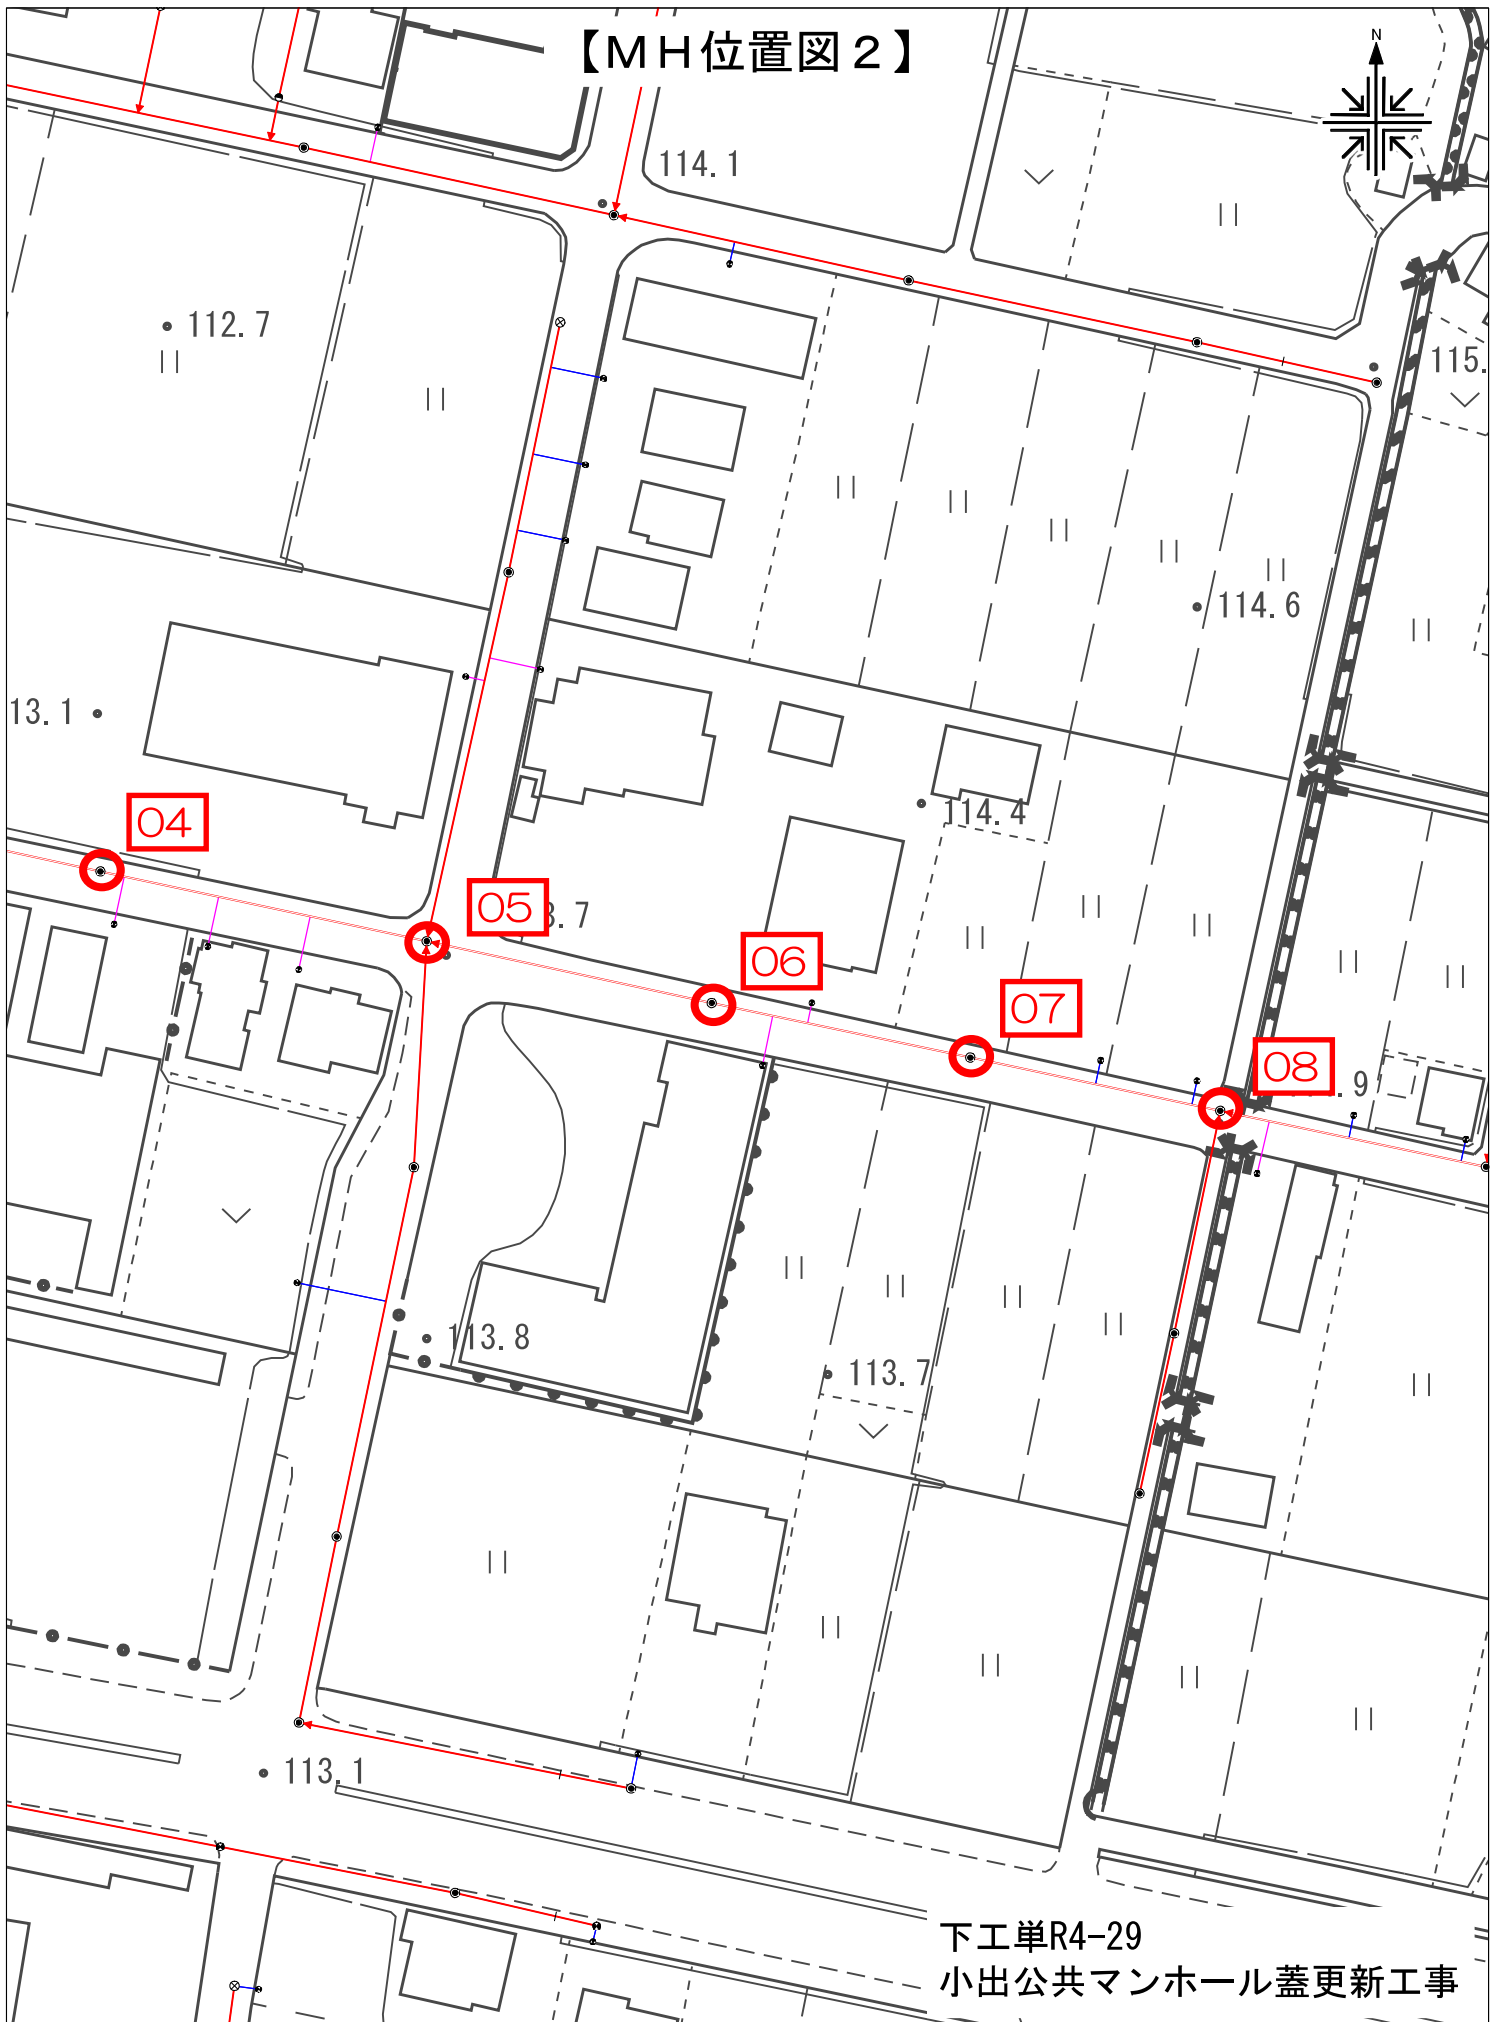

【MH位置図3】



小出島

09

公園

愛敬稻荷社

下工単R4-29

小出公共マンホール蓋更新工事