


# 【施工位置図 1】

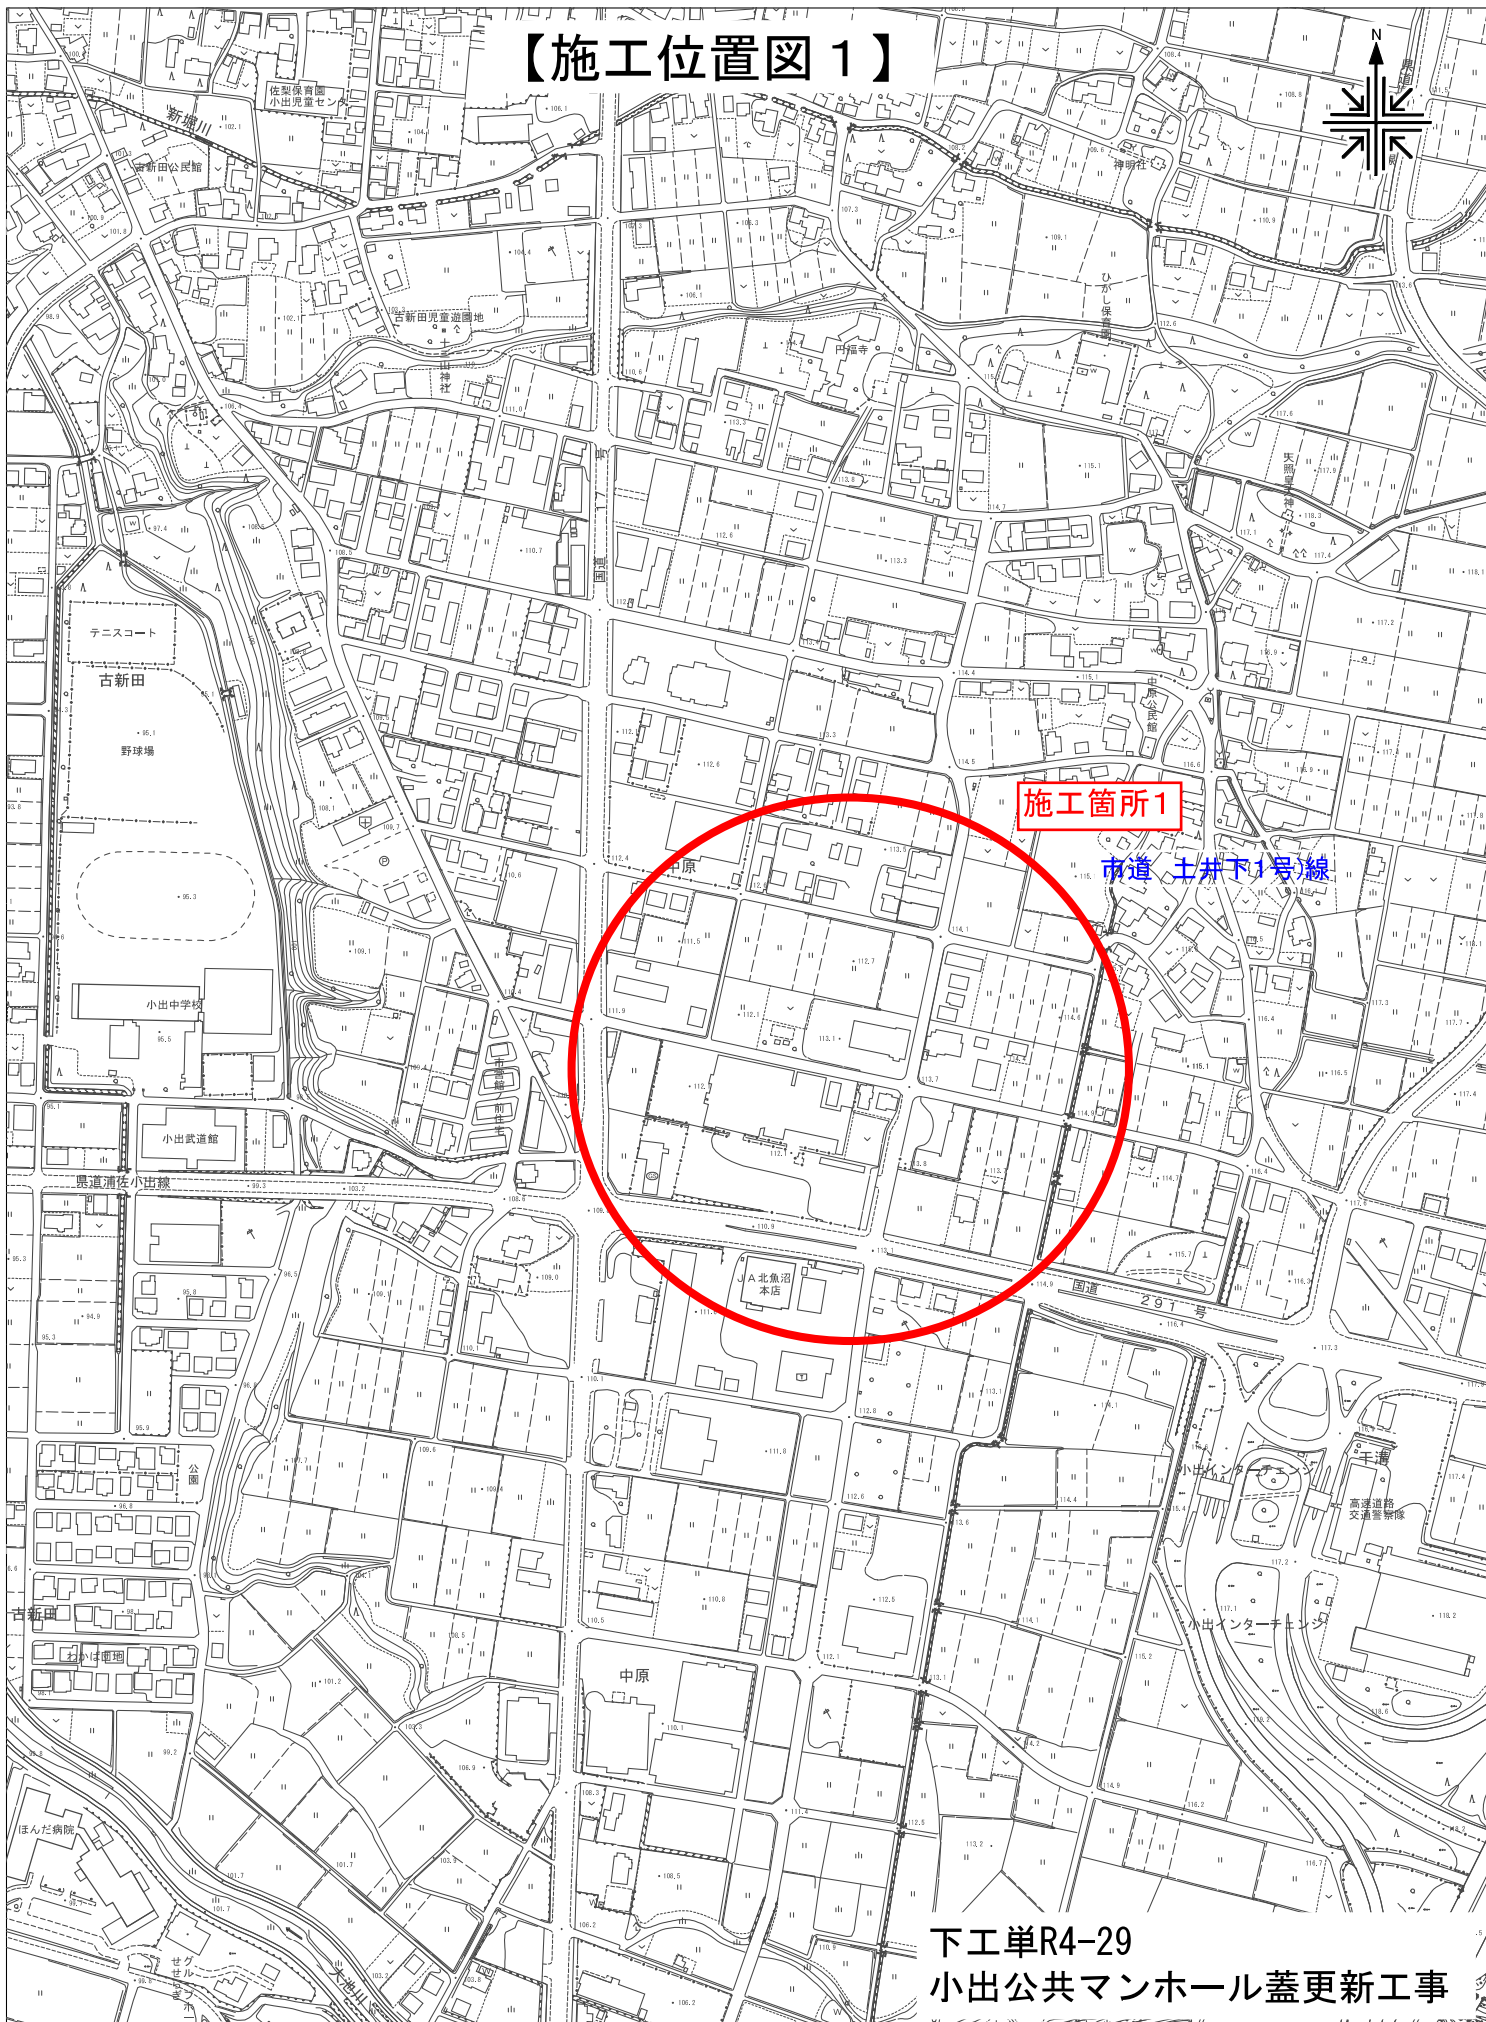

施工箇所1

市道 土井下1号線

下工単R4-29  
小出公共マンホール蓋更新工事



## 【施工位置図 2】



施工箇所2

市道 浦ノ島本線

下工単R4-29

小出公共マンホール蓋更新工事