



県道五箇小出線

【A-A'】

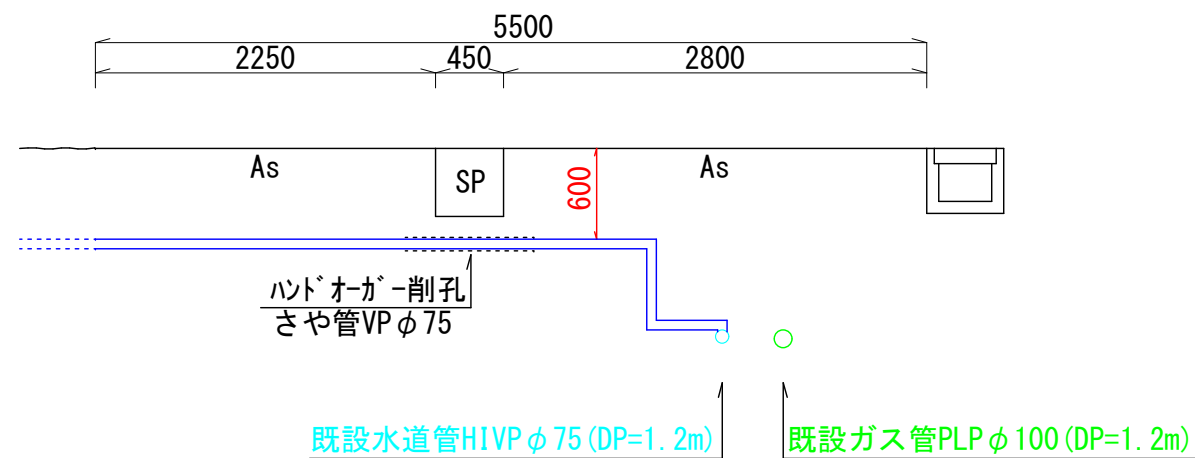


赤道


【B-B'】

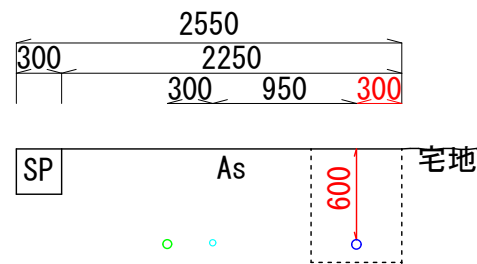

【C-C'】

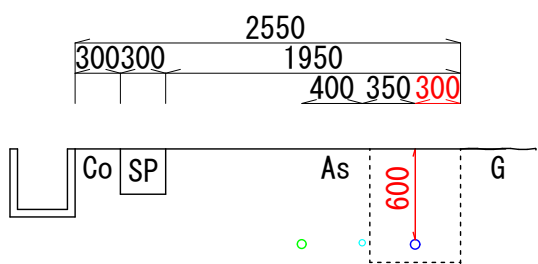

【D-D'】

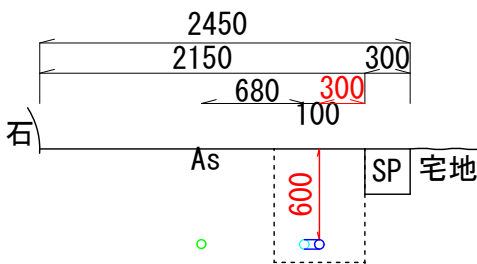

実施設計図

令和4年度 工事番号 工単R4-21

魚沼市	青島	地内
県道五箇小出線(青島) 水道管布設替工事		
横断面図		
縮尺	S=1:50	
測量	年 月 日	図番
設計	年 月 日	2/2
魚沼市ガス水道局		