平面図(S=1:500)

配管図(S=F)

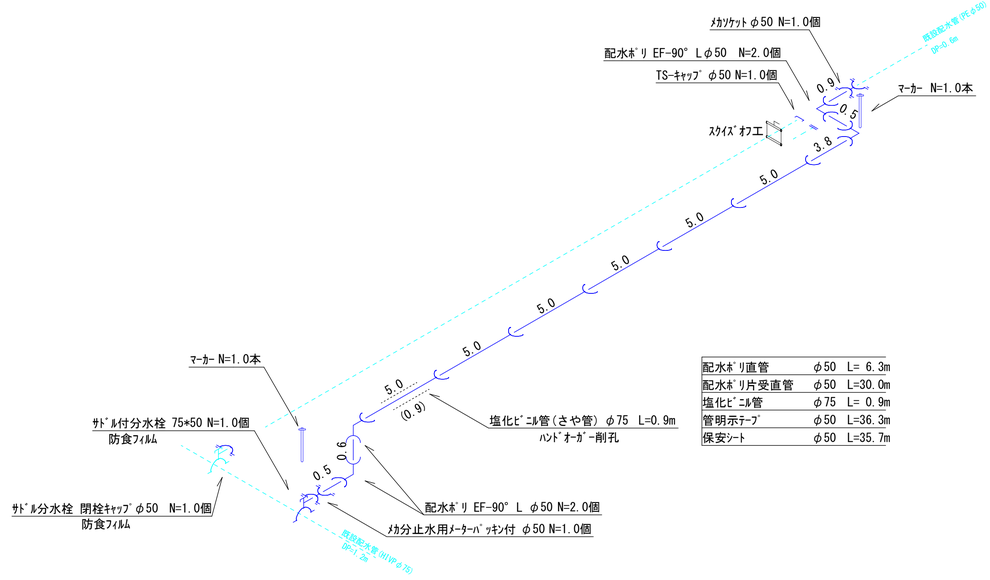

掘削断面図(S=1:10)

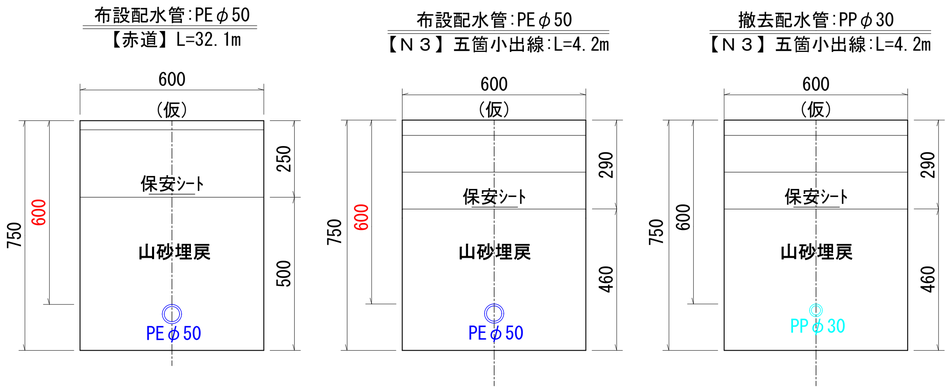

舗装構成図(S=1:10)

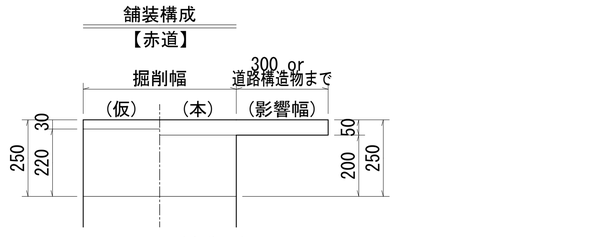

(仮復旧)
仮表層 ⑧密粒AS(13) t= 3cm
下層路盤 ARC-40 t=22cm
計 t=25cm

(本復旧)
表 層 ⑦密粒AS(新20FH)改Ⅰ t= 5cm※消ﾊﾟｲ路線
下層路盤 ARC-40 t=20cm
計 t=25cm

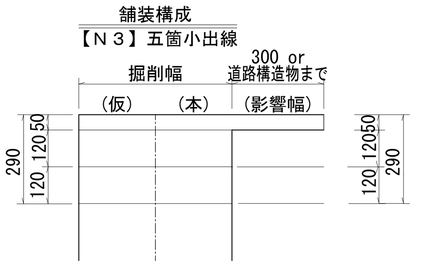

(仮復旧)
仮表層 ⑧密粒AS(13) t= 5cm
上層路盤 M-40 t=12cm
下層路盤 ARC-40 t=12cm
計 t=29cm

(本復旧)
表 層 ⑦密粒AS(新20FH)改Ⅰ t= 5cm※消ﾊﾟｲ路線
上層路盤 M-40 t=12cm
下層路盤 ARC-40 t=12cm
計 t=29cm

実施設計図

令和4年度 工事番号 工単R4-21			
魚沼市	青島		地内
県道五箇小出線(青島) 水道管布設替工事			
平面図・配管図 掘削断面図・舗装構成図			
縮尺	図示		
測量	年 月 日	図番	
設計	年 月 日	1/2	
魚沼市ガス水道局			