


4道維第17号
市道大沢66号線舗装補修工事 位置図

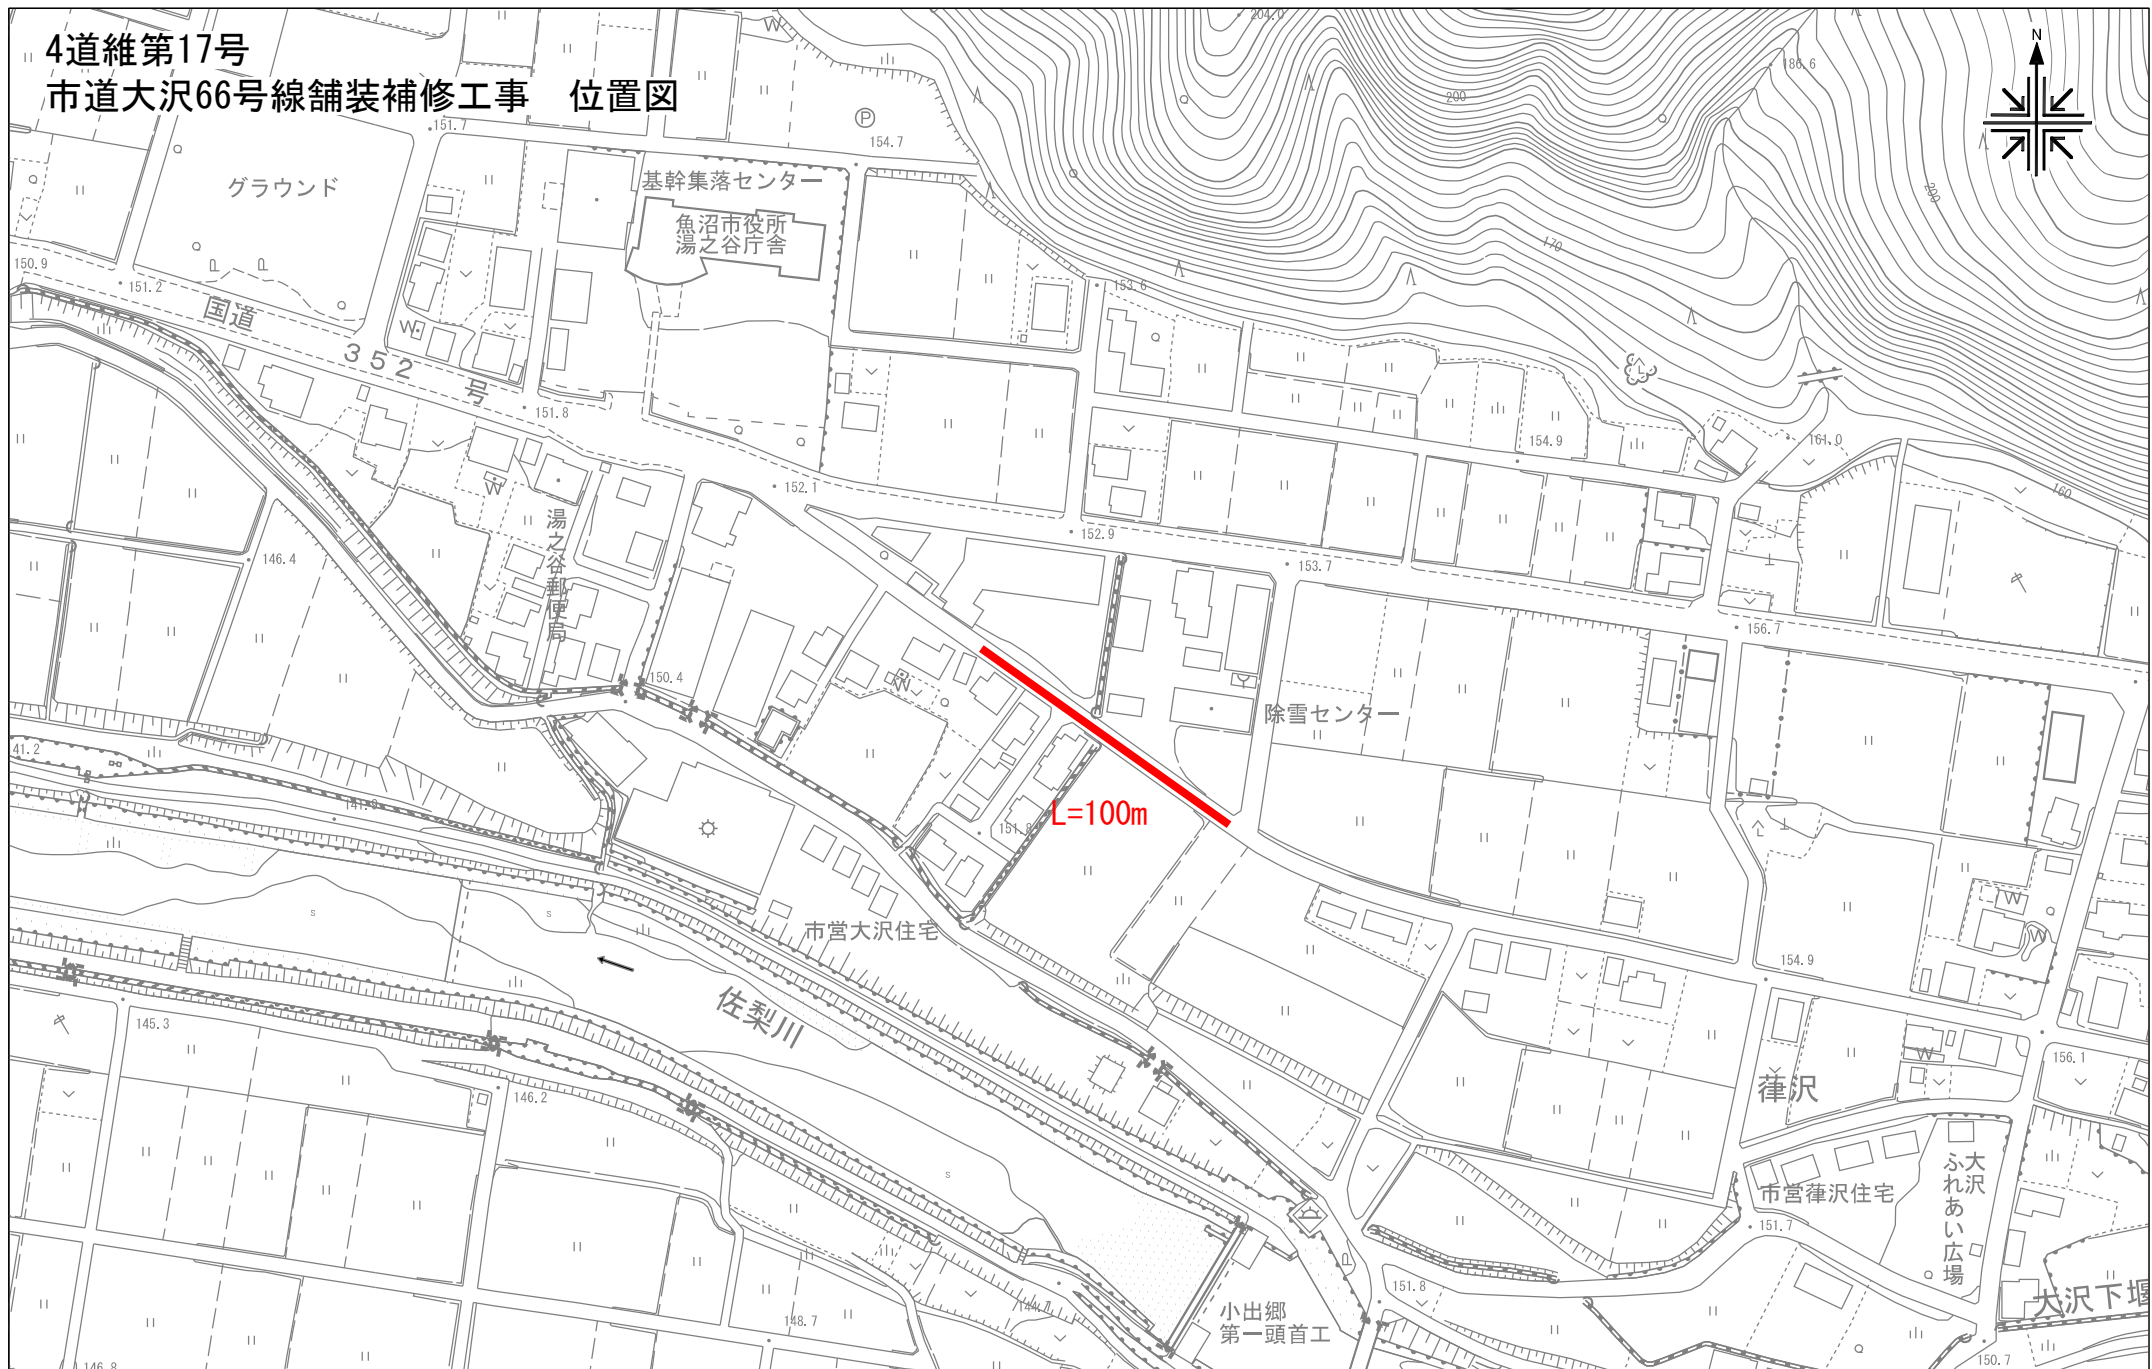

UserID = 101382

1/2500

0 100 300m