



位置図

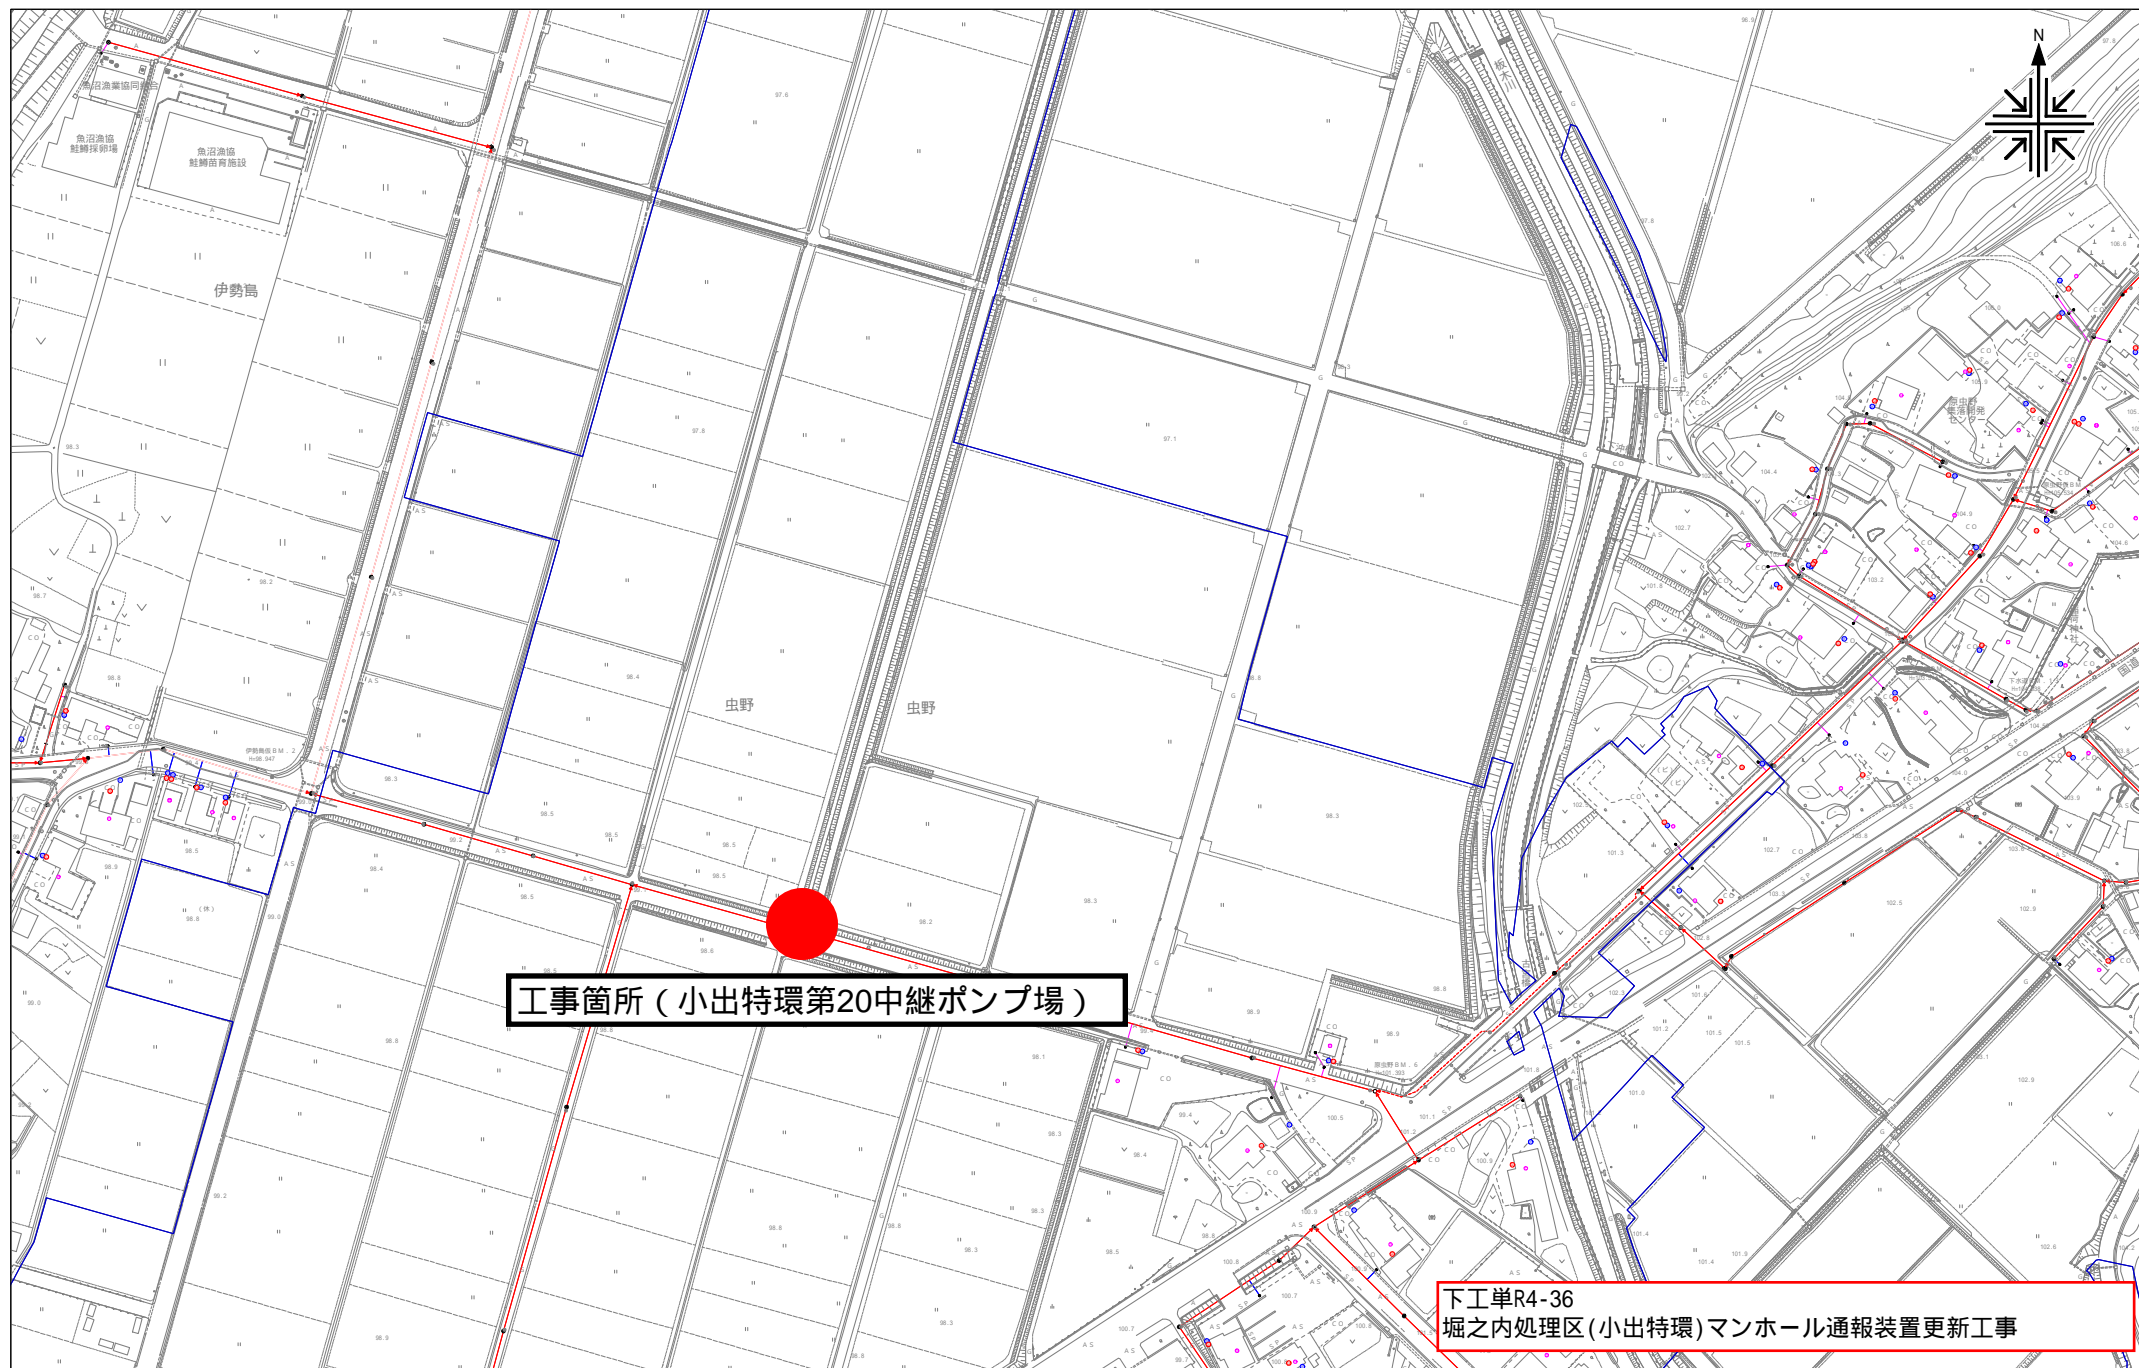


工事箇所（小出特環第20中継ポンプ場）

下工単R4-36
堀之内処理区(小出特環)マンホール通報装置更新工事


位置図

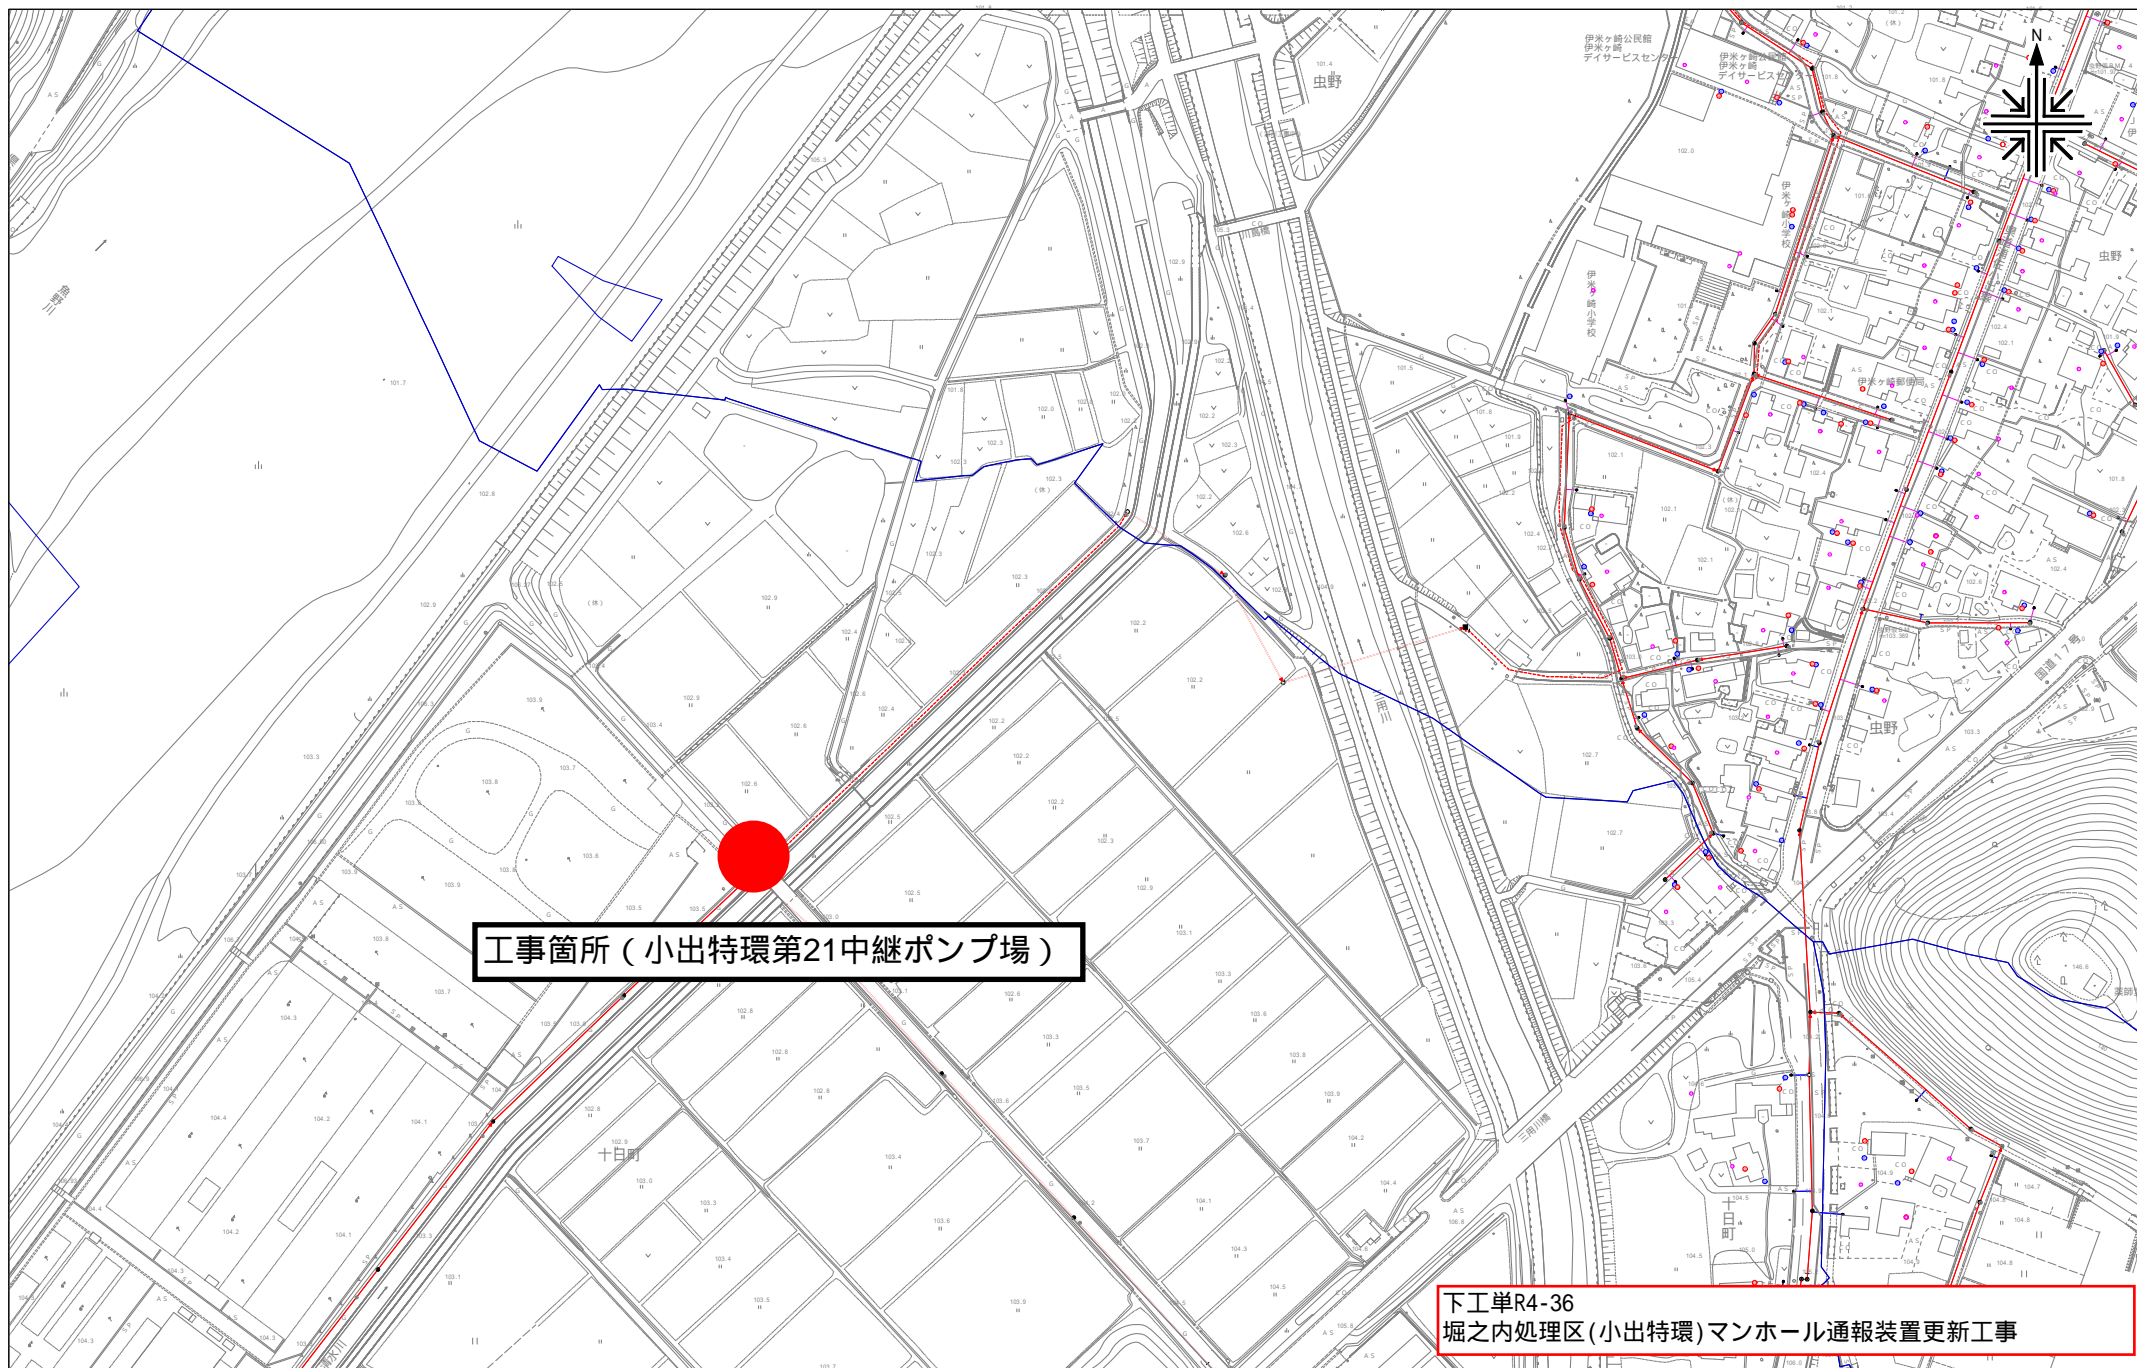

位置図

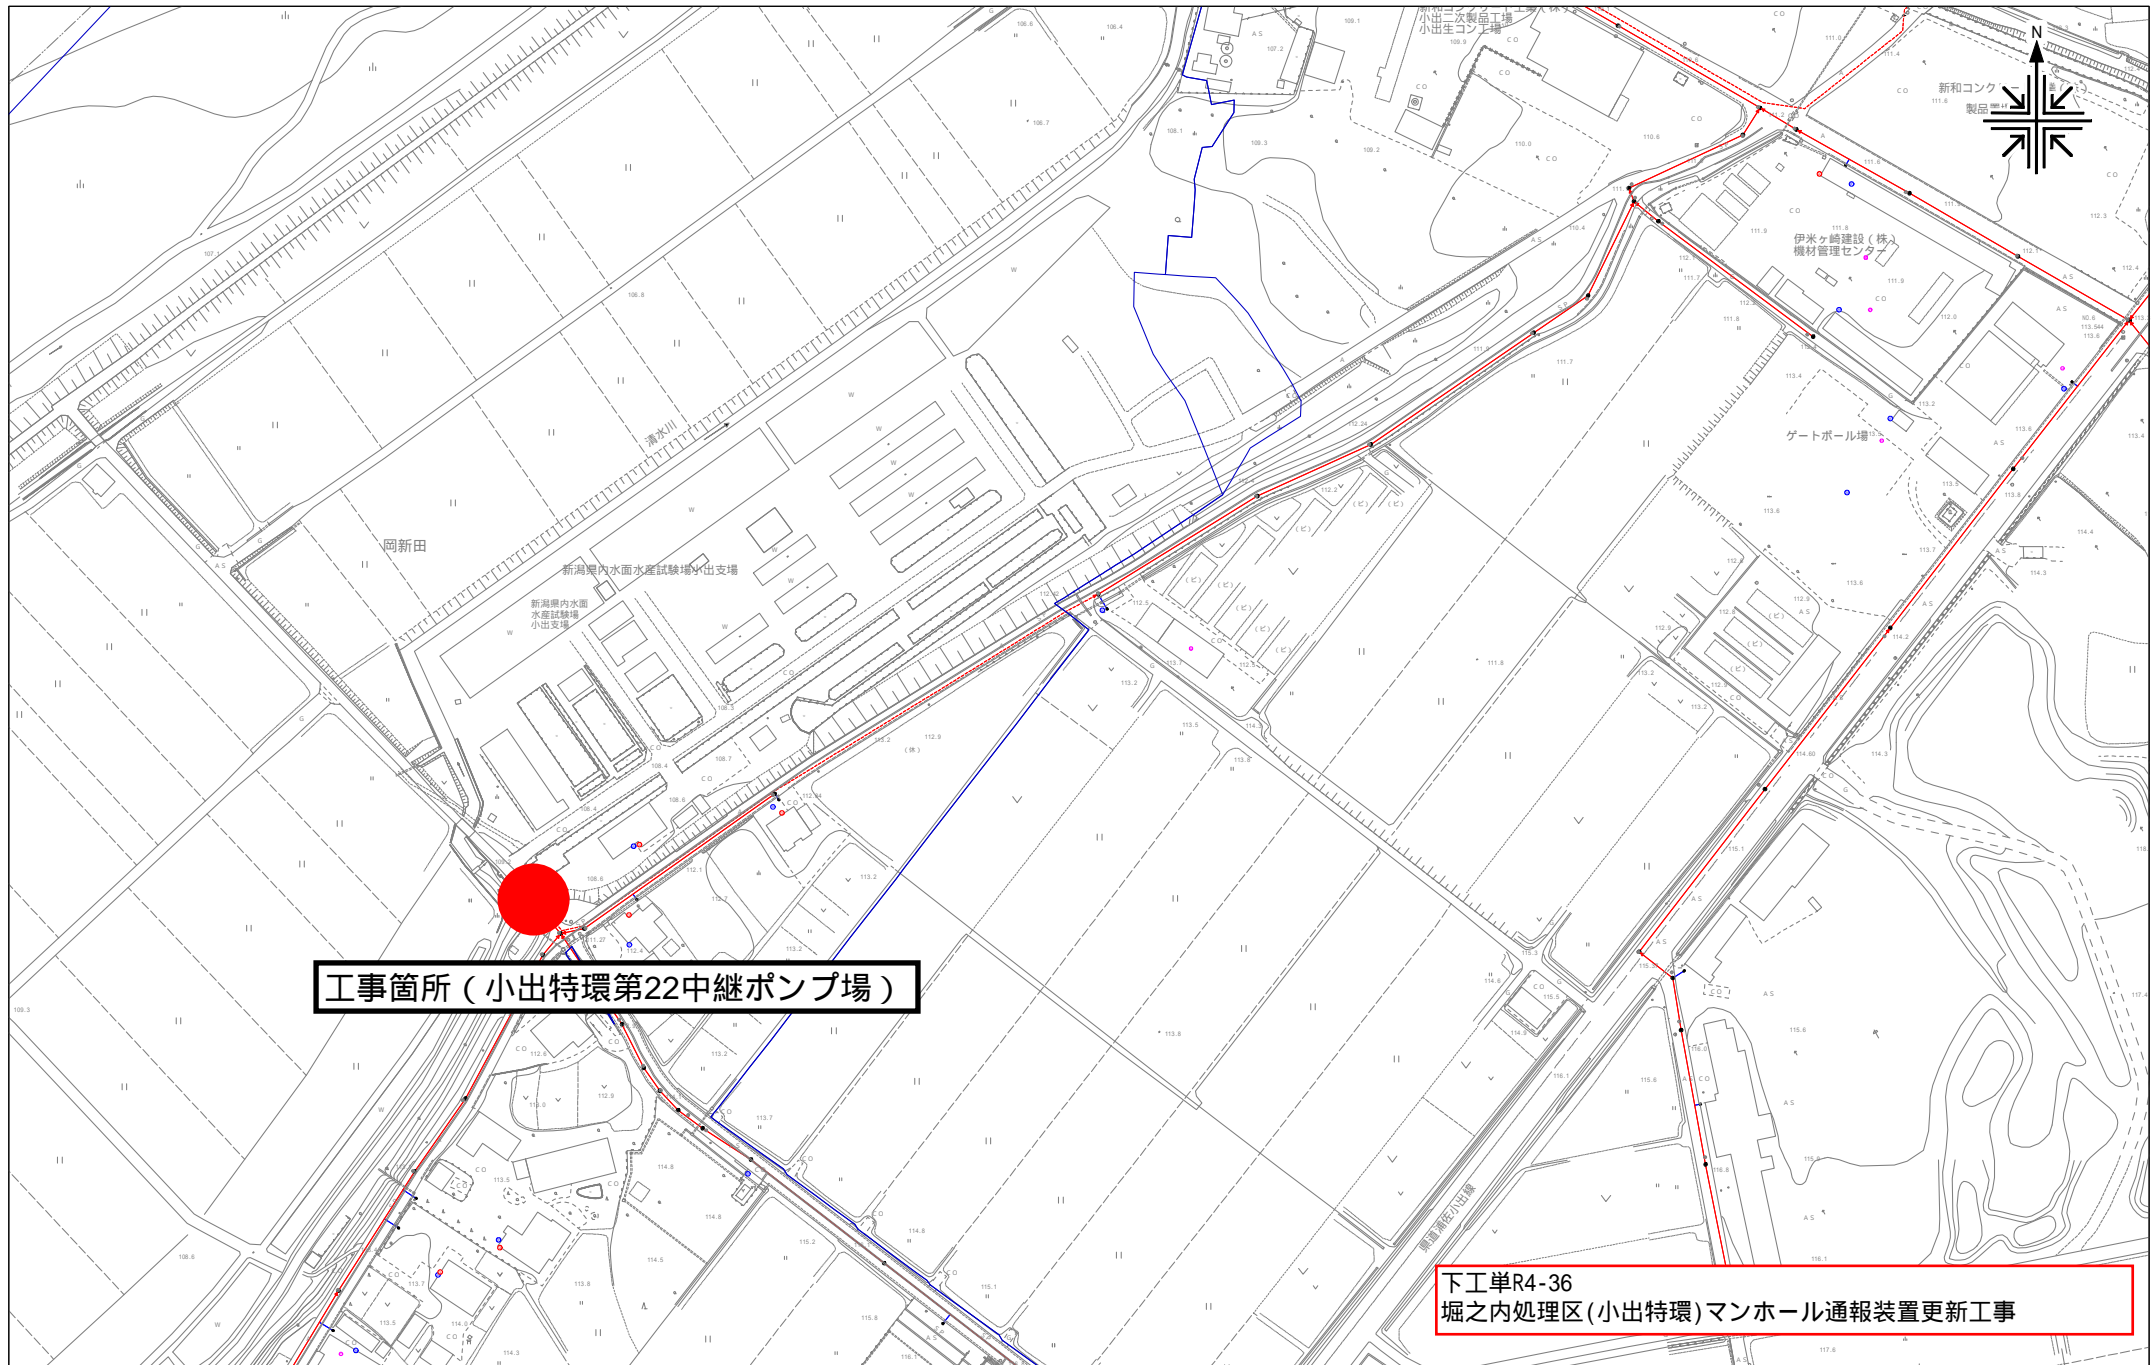

位置図

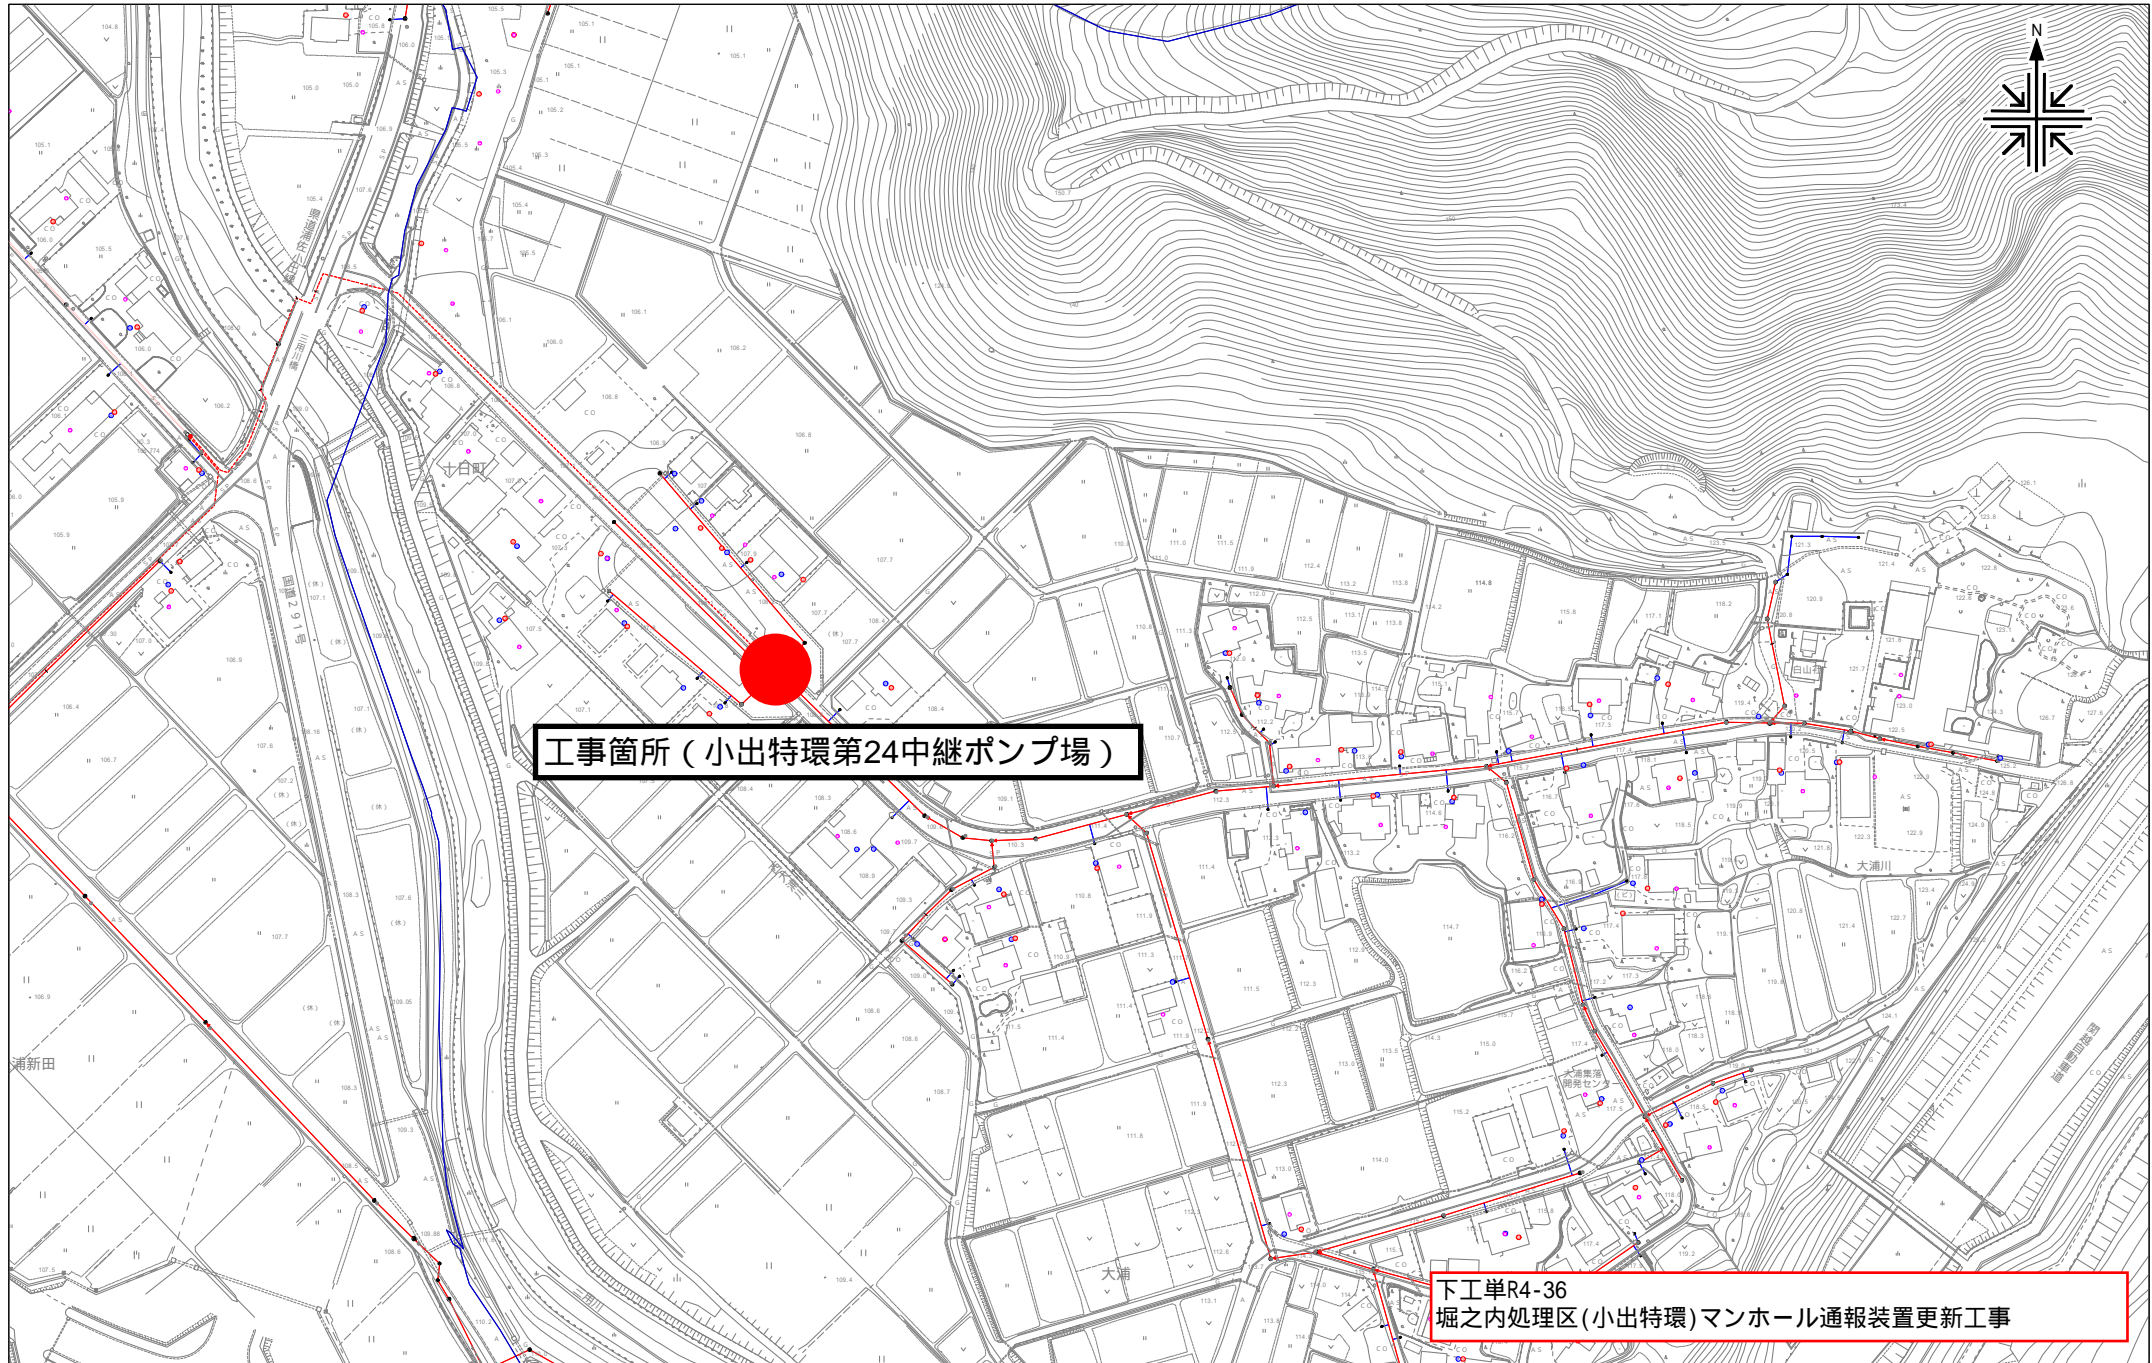

位置図

