

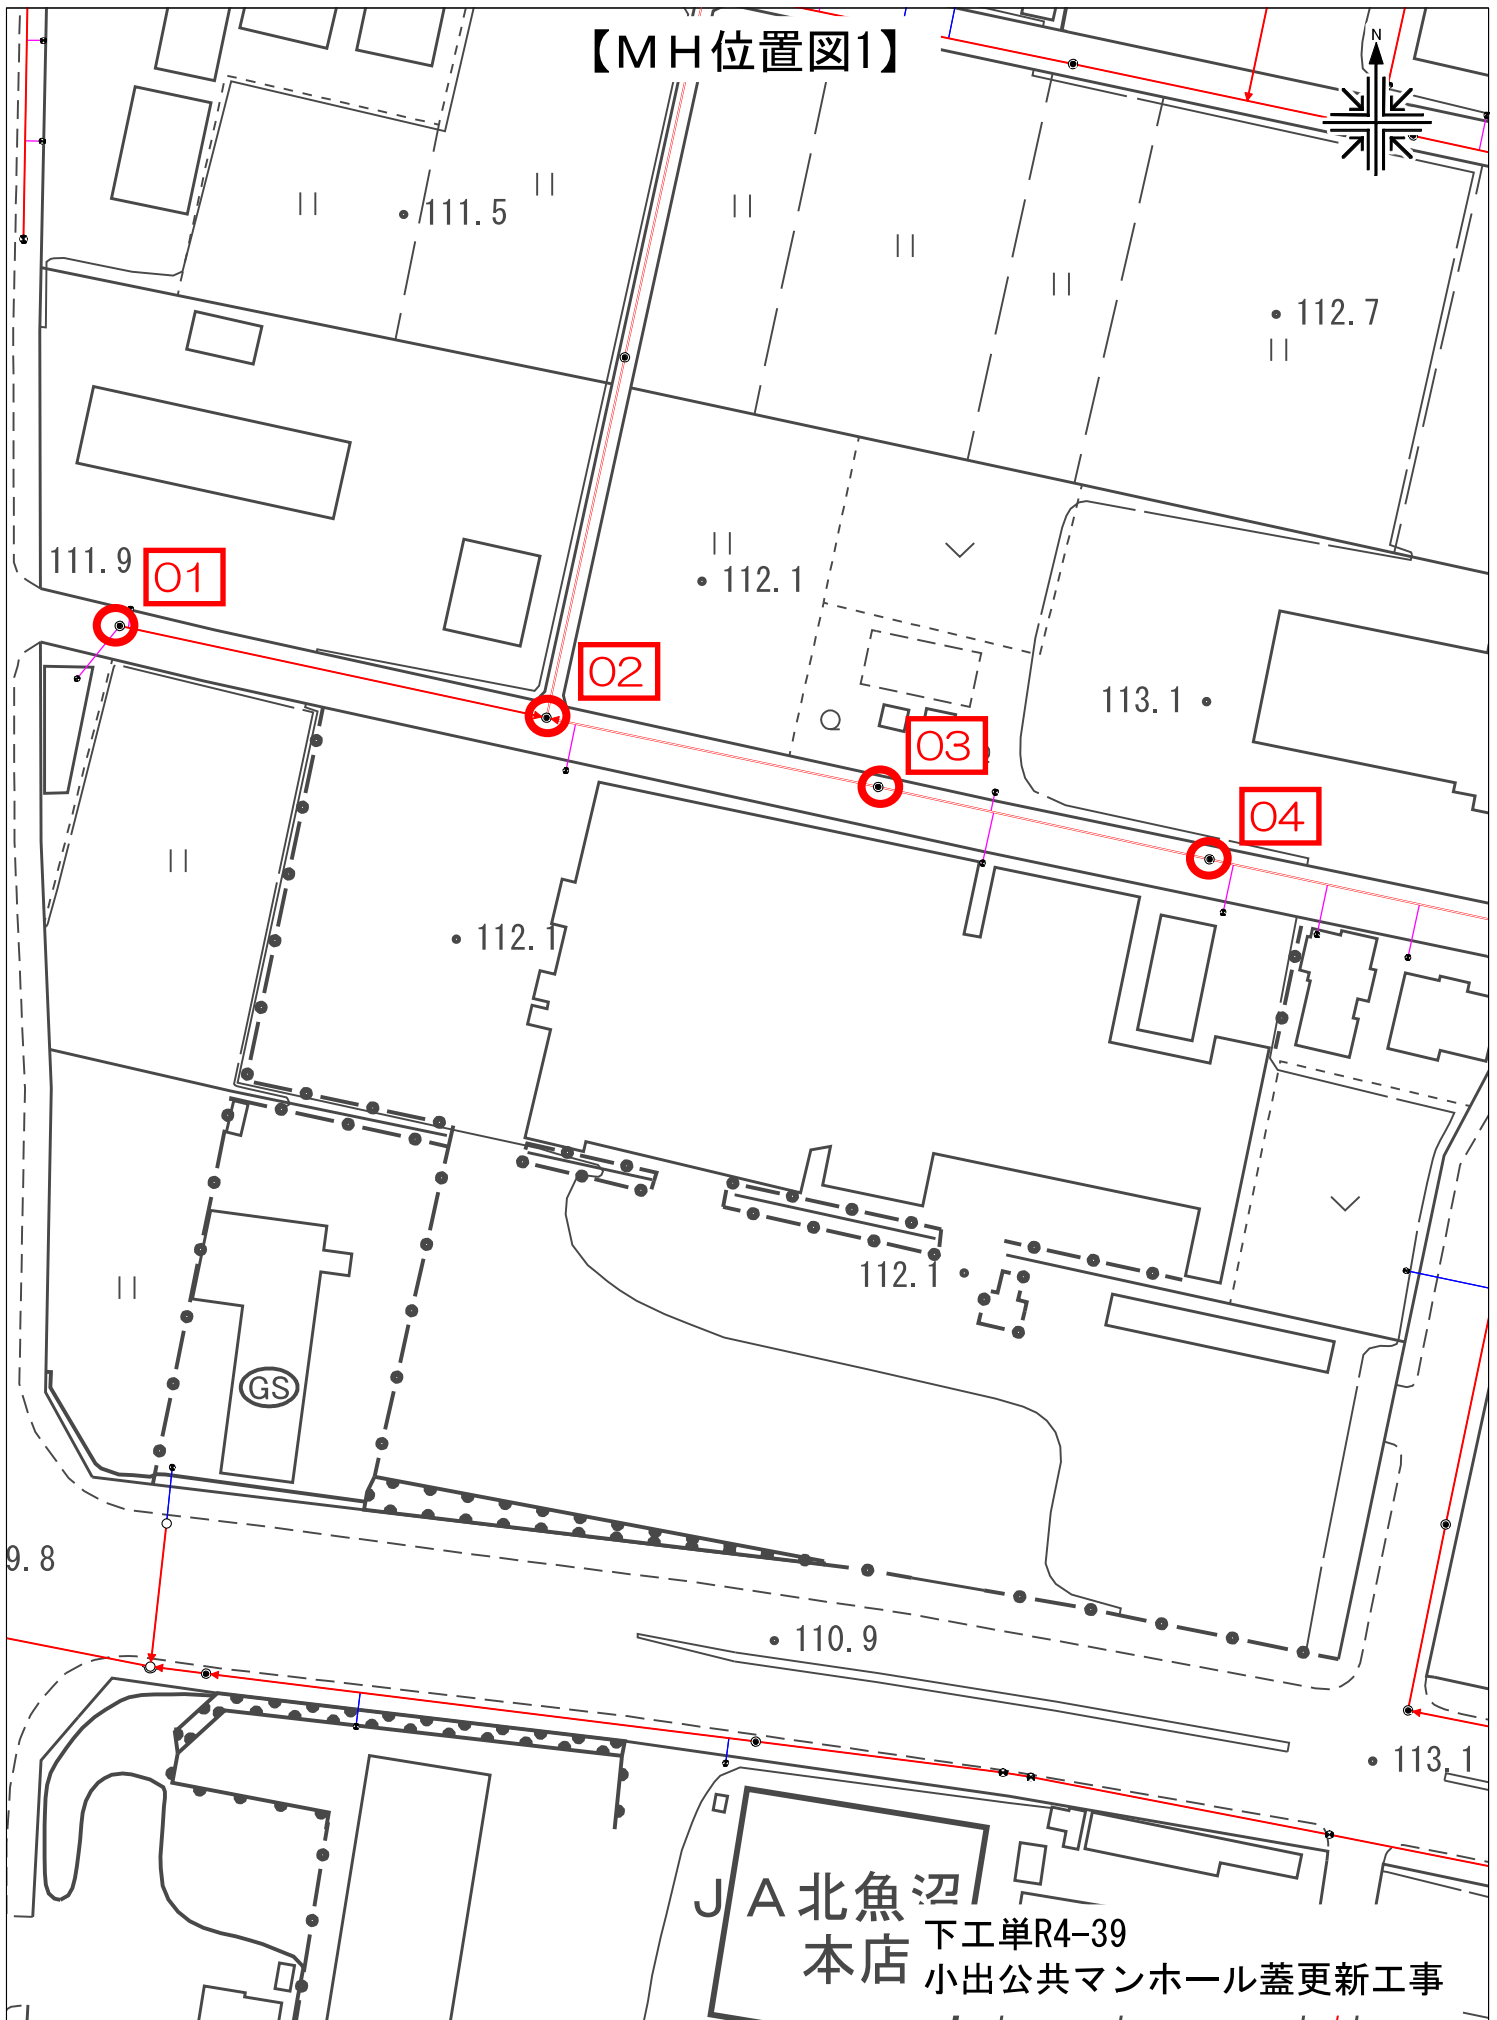


【MH位置図1】

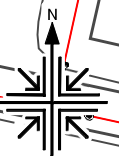

J A 北魚辺
本店 下工単R4-39
小出公共マンホール蓋更新工事

【MH位置図2】

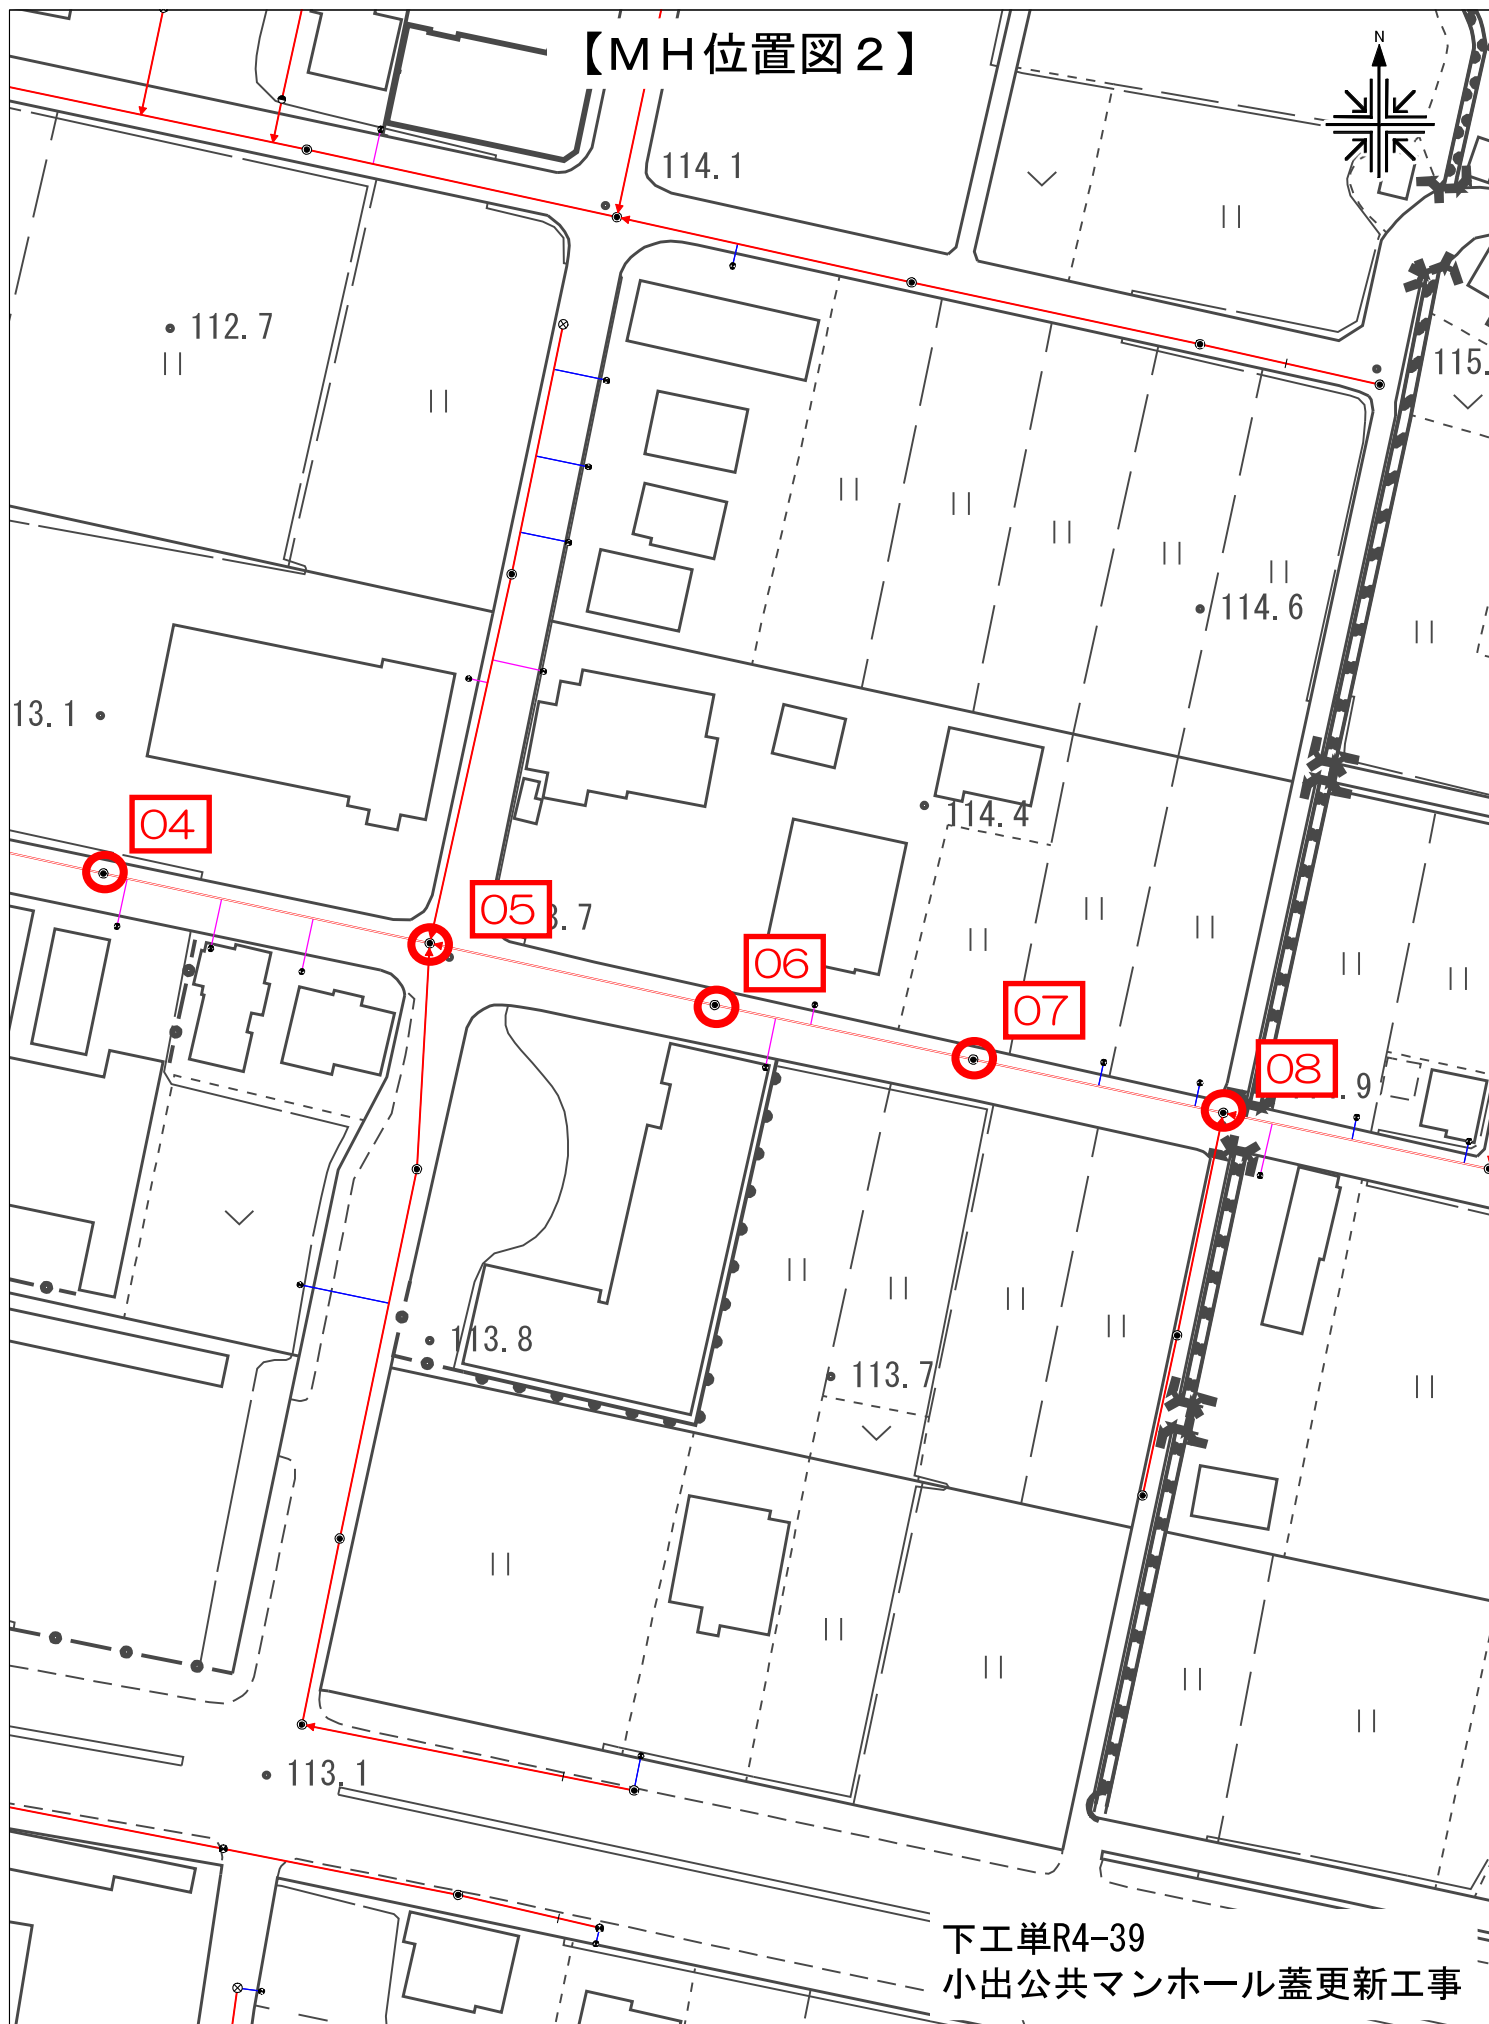

下工単R4-39
小出公共マンホール蓋更新工事

【MH位置図3】



小出島

10

09

公園

愛敬稻荷社

96.1

97.8

96.6

97.4

下工単R4-39

小出公共マンホール蓋更新工事