

【施工位置図】 1





施工箇所1

市道 大石30号線



下工単R4-33
堀之内公共マンホール蓋更新（その2）工事

【施工位置図】2

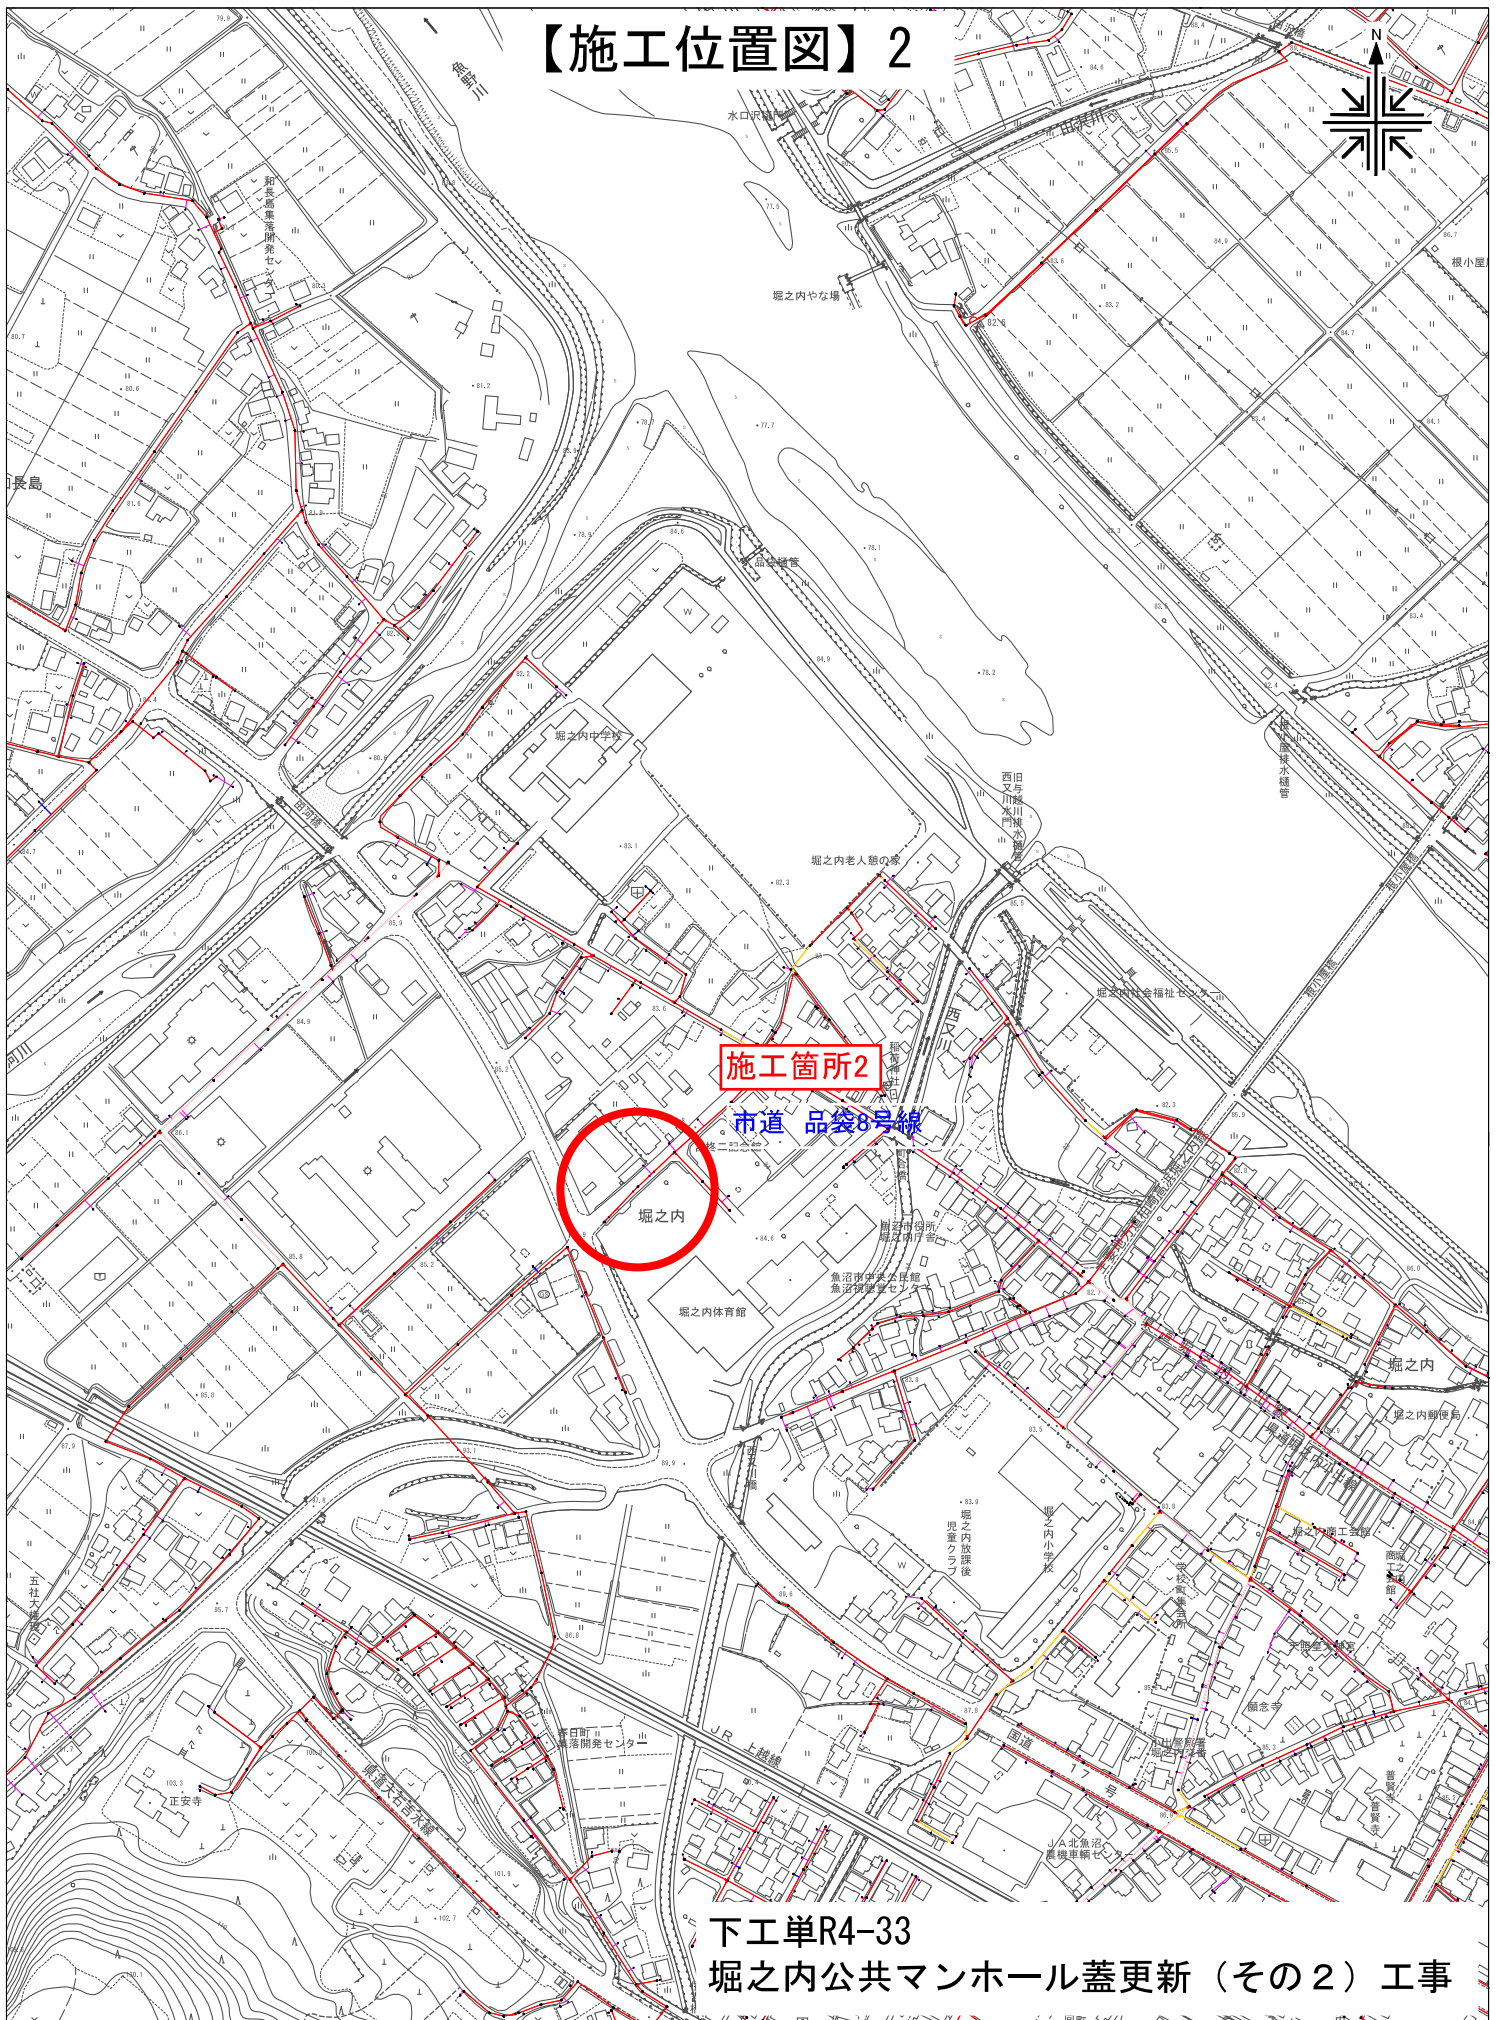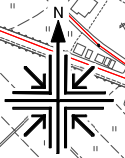

UserID = 100985

1/5000

0 100

400m