


【MH位置図】 1

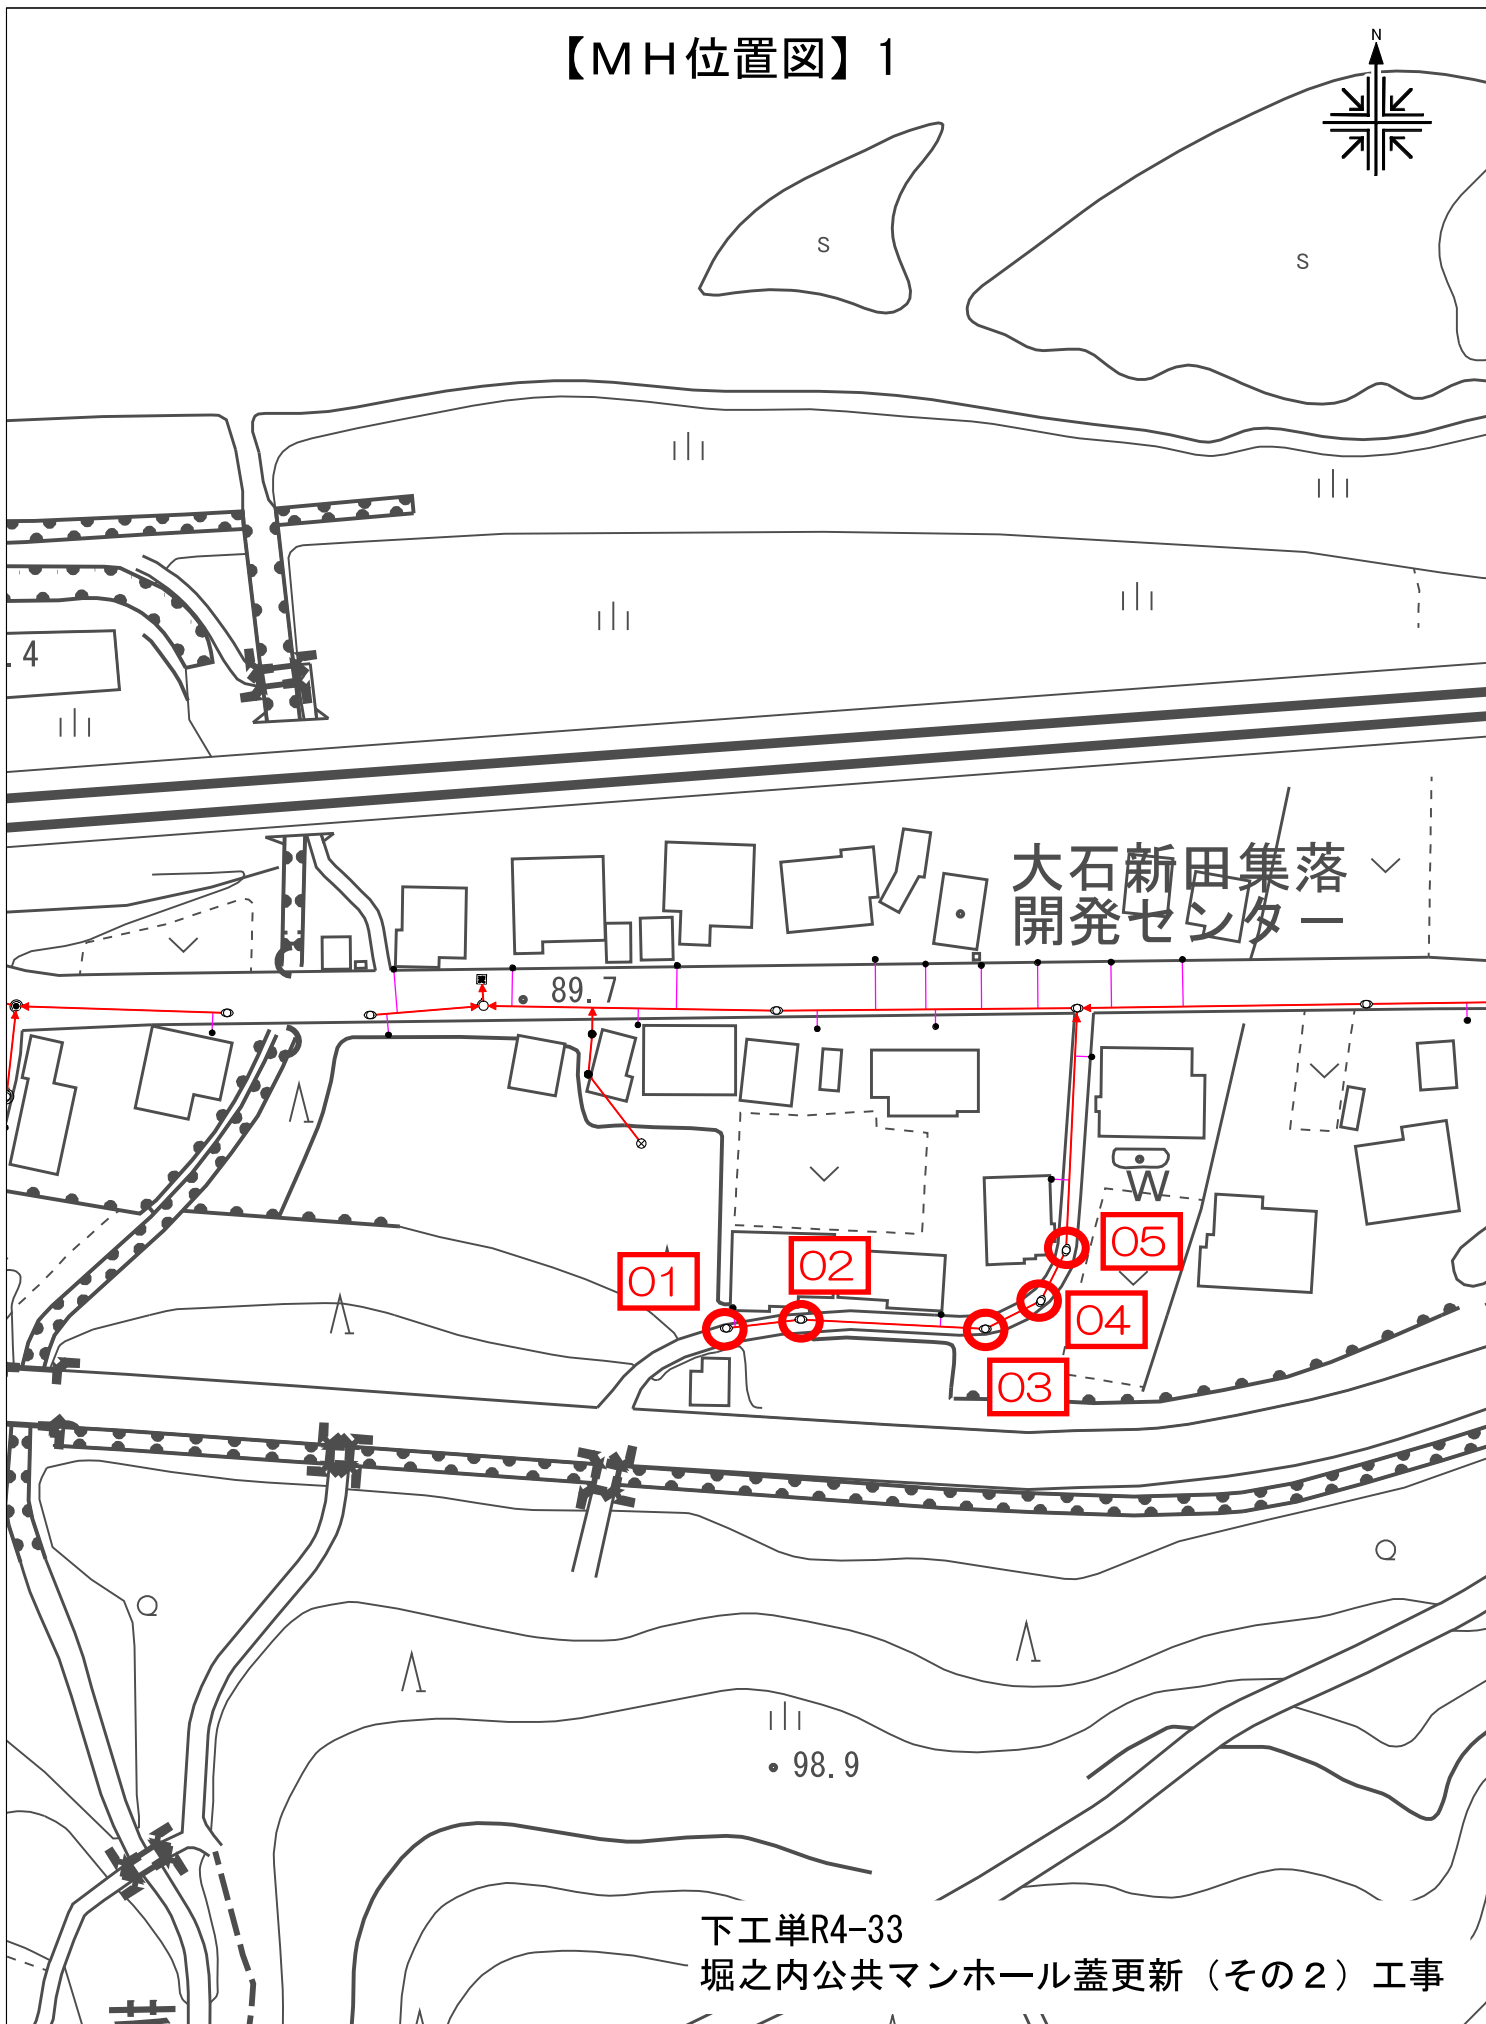

下工単R4-33  
堀之内公共マンホール蓋更新（その2）工事

【MH位置図】 2

