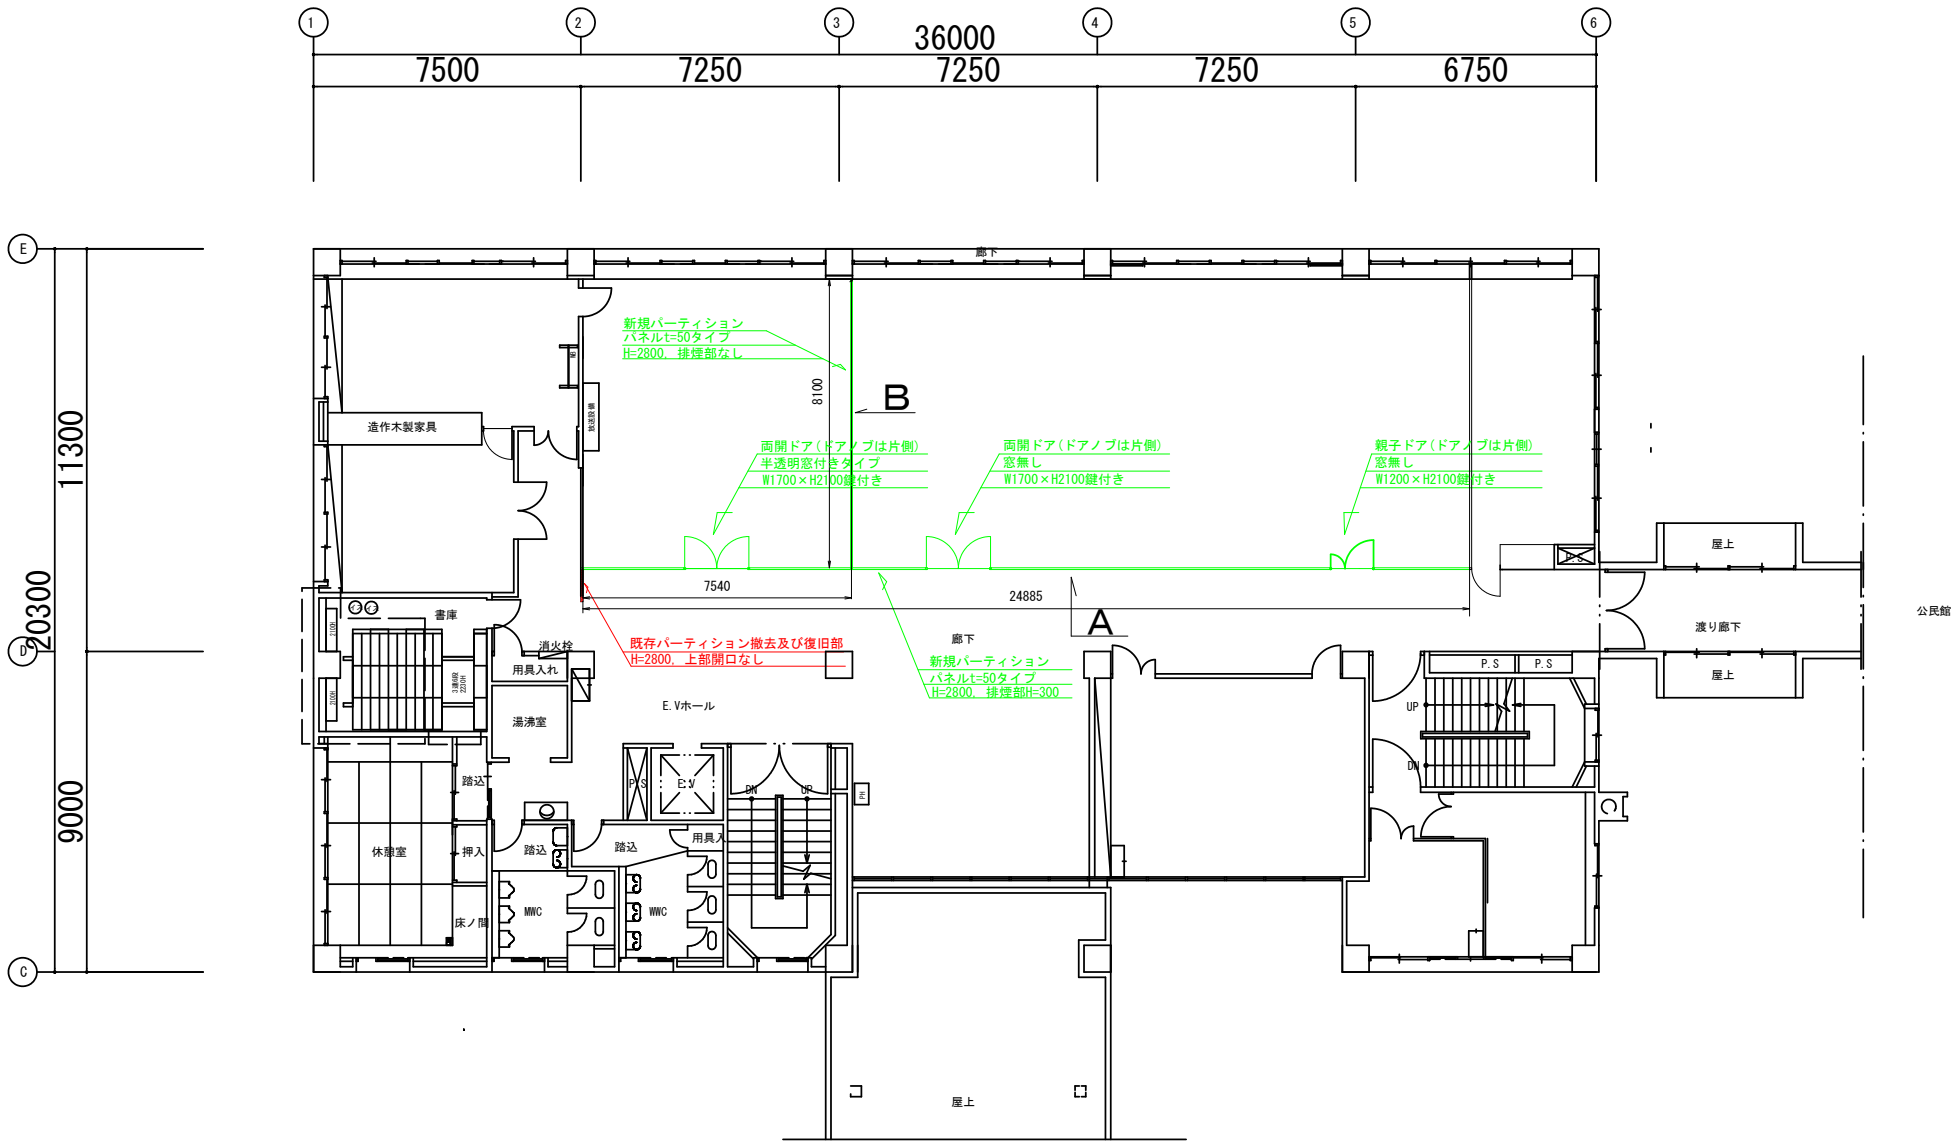

04魚管工第12号

旧堀之内庁舎２階事務スペースパーテイション設置工事

平面図