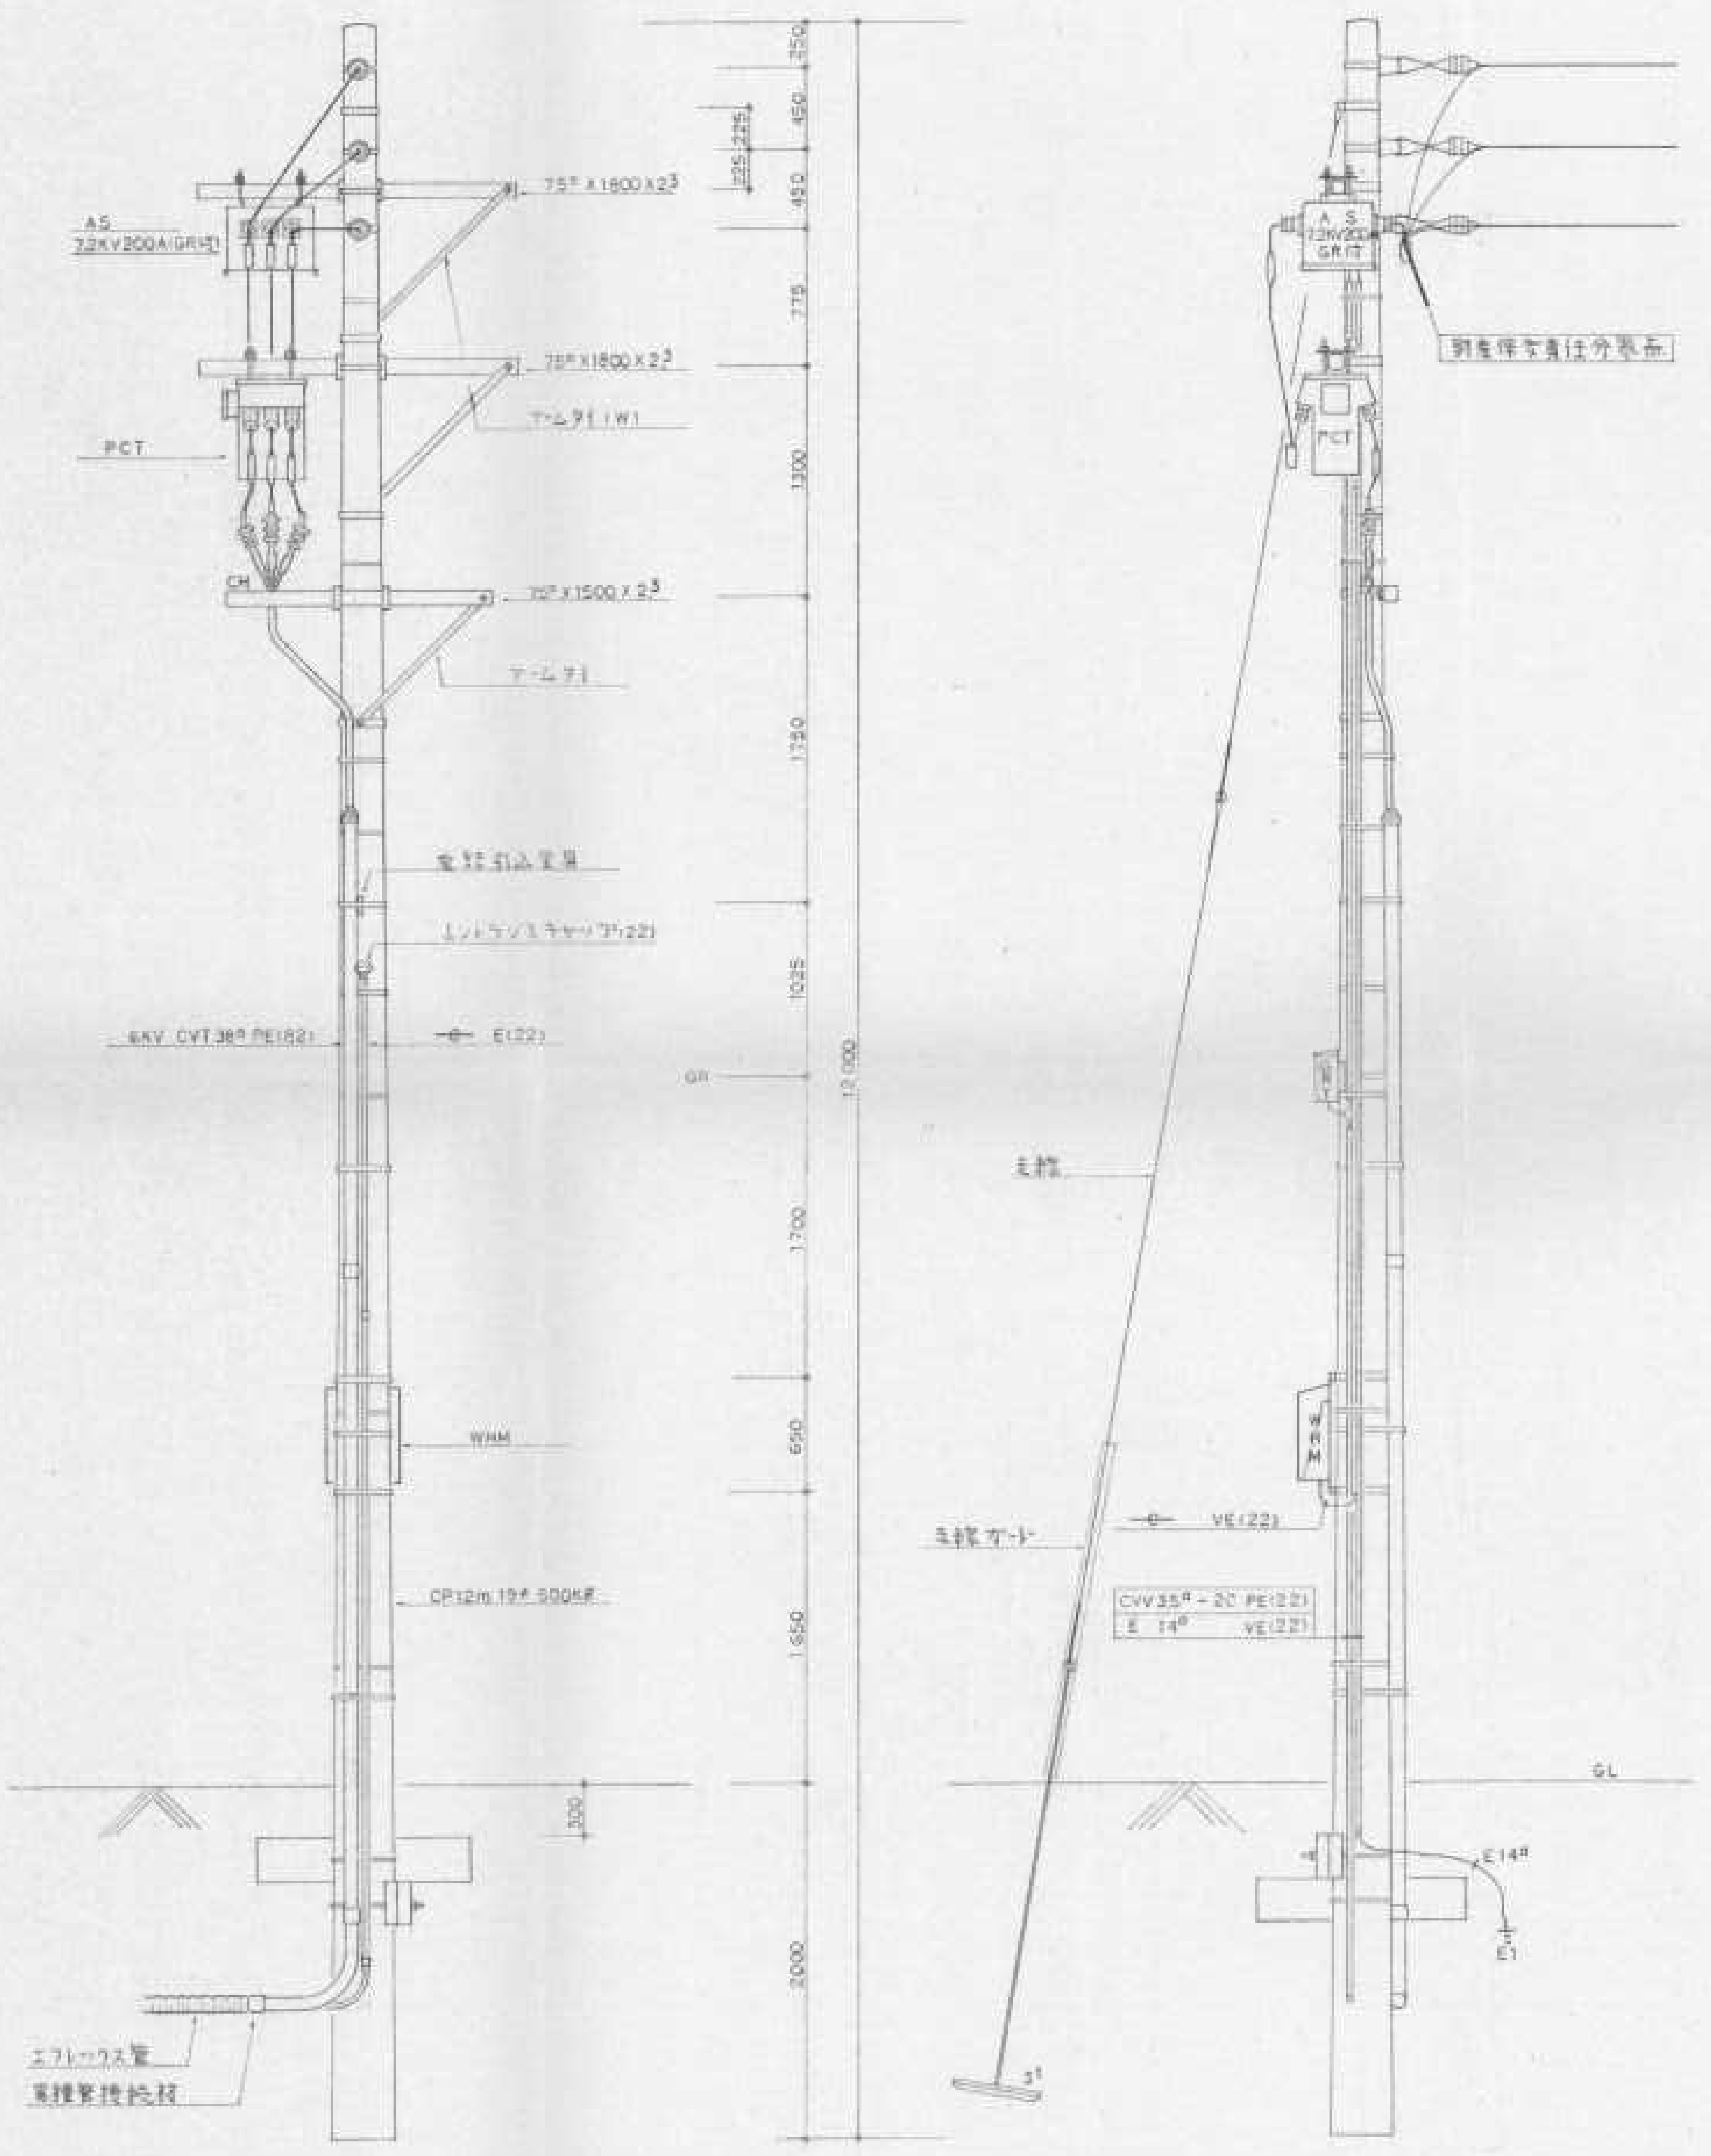
AS
7.2KV200A(GR付)
75° X 1800 X 2.3
75° X 1800 X 2.3
アームタイ(W)
PCT
CH
75° X 1500 X 2.3
アームタイ
電話引込金具
エントランスキャップ(22)
6KV CVT 38° PE(82)
E(22)
GR
WHM
CP12m 19° 500K#
300
エフレックス管
異種管接続材
250
450
225
225
450
775
1300
1750
1035
1700
650
1650
2000
12,000
A S
7.2KV200A
GR付
PCT
別途保安責任分界点
支線
支線ガード
VE(22)
CVV3.5° - 2C PE(22)
E 14° VE(22)
GL
E14°
E1
3¹

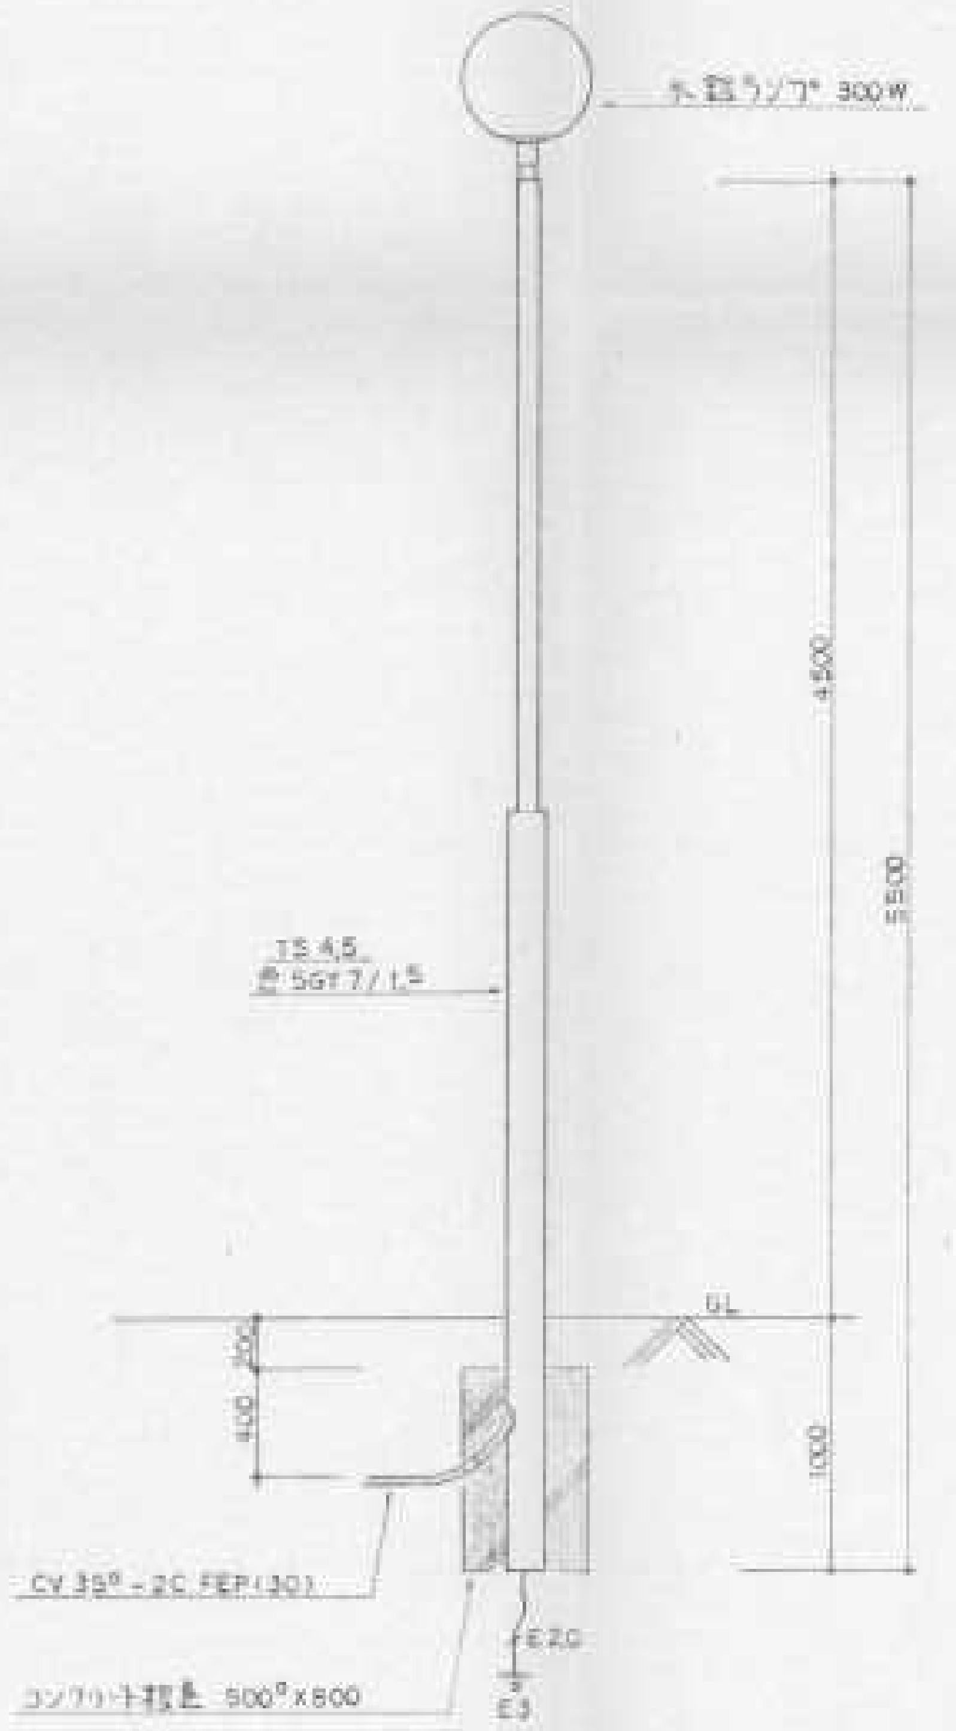
水銀ランプ 300W
4500
5500
TS 4.5
色 5GY7/1.5
GL
200
400
1000
CV 3.5° - 2C FEP(30)
E 2.0
E3
コンクリート基礎 500° X 800

品名		記事	
JO	BE - 921026	客先	新潟県堀之内町 原地区農業集落排水処理施設建設工事 殿
来歴			
認可 審査 検図 設計	92.11.8	図名	装柱図 外灯図
		尺度	1/30
水道機工株式會社		図番	ANXI-0018-0198

A1