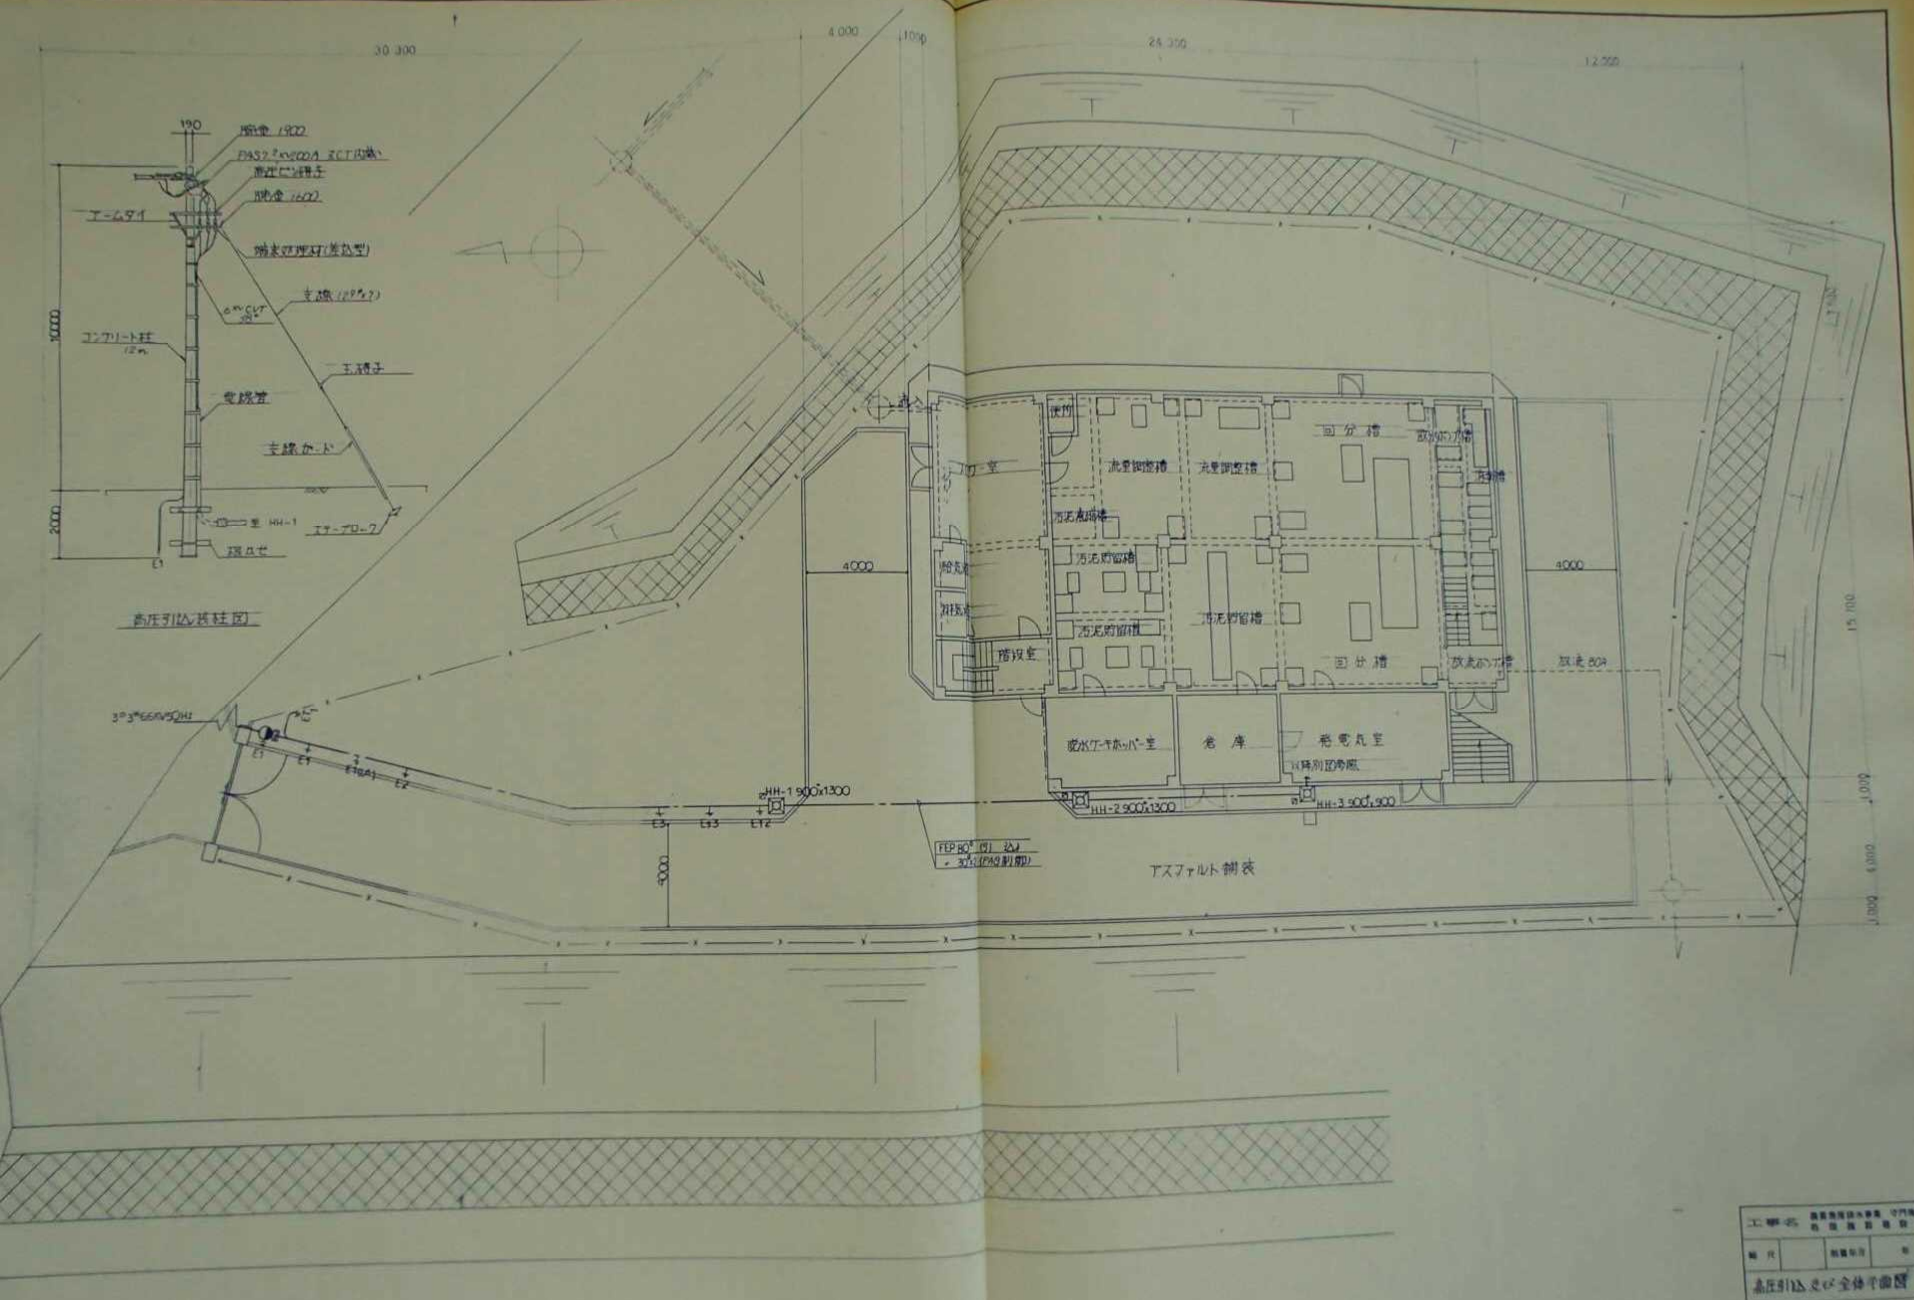
30 300
4 000
1 000
24 300
12 000
190
腕金 1900
PAS 7.2kV 200A ZCT内蔵
高圧ピン碍子
腕金 1600
アームタイ
端末処理材(差込型)
支線(12号×7)
6㎟ CVT 3C
10000
コンクリート柱 12m
玉碍子
電線管
支線ガード
2000
至 HH-1
エナーブロック
根カセ
E1
高圧引込装柱図
流入
ブロワー室
便所
流量調整槽
流量調整槽
回分槽
放流ポンプ槽
消毒槽
汚泥濃縮槽
汚泥貯留槽
汚泥貯留槽
汚泥貯留槽
給気塔
排気塔
階段室
回分槽
放流ポンプ槽
放流 80φ
脱水ケーキホッパー室
倉庫
発電機室
詳細別図参照
4000
4000
4000
3φ3W 6.6kV 50Hz
E1
E1
E1(BA)
E2
E3
E3
E2
HH-1 900×1300
HH-2 900×1300
HH-3 900×900
FEP 80φ 引込
30φ(PAS制御)
アスファルト舗装
15 100
1 000
6 000
1 000

工事名 農業集落排水事業 守門地
[illegible]

縮尺

担当年月

高圧引込及び全体平面図

図面番号 19 [illegible] 1

守門村